


Zwycięstwa 42
Rzut II piętra

Lokal użytkowy przeznaczony na potrzeby
Urzędu Miejskiego w Koszalinie

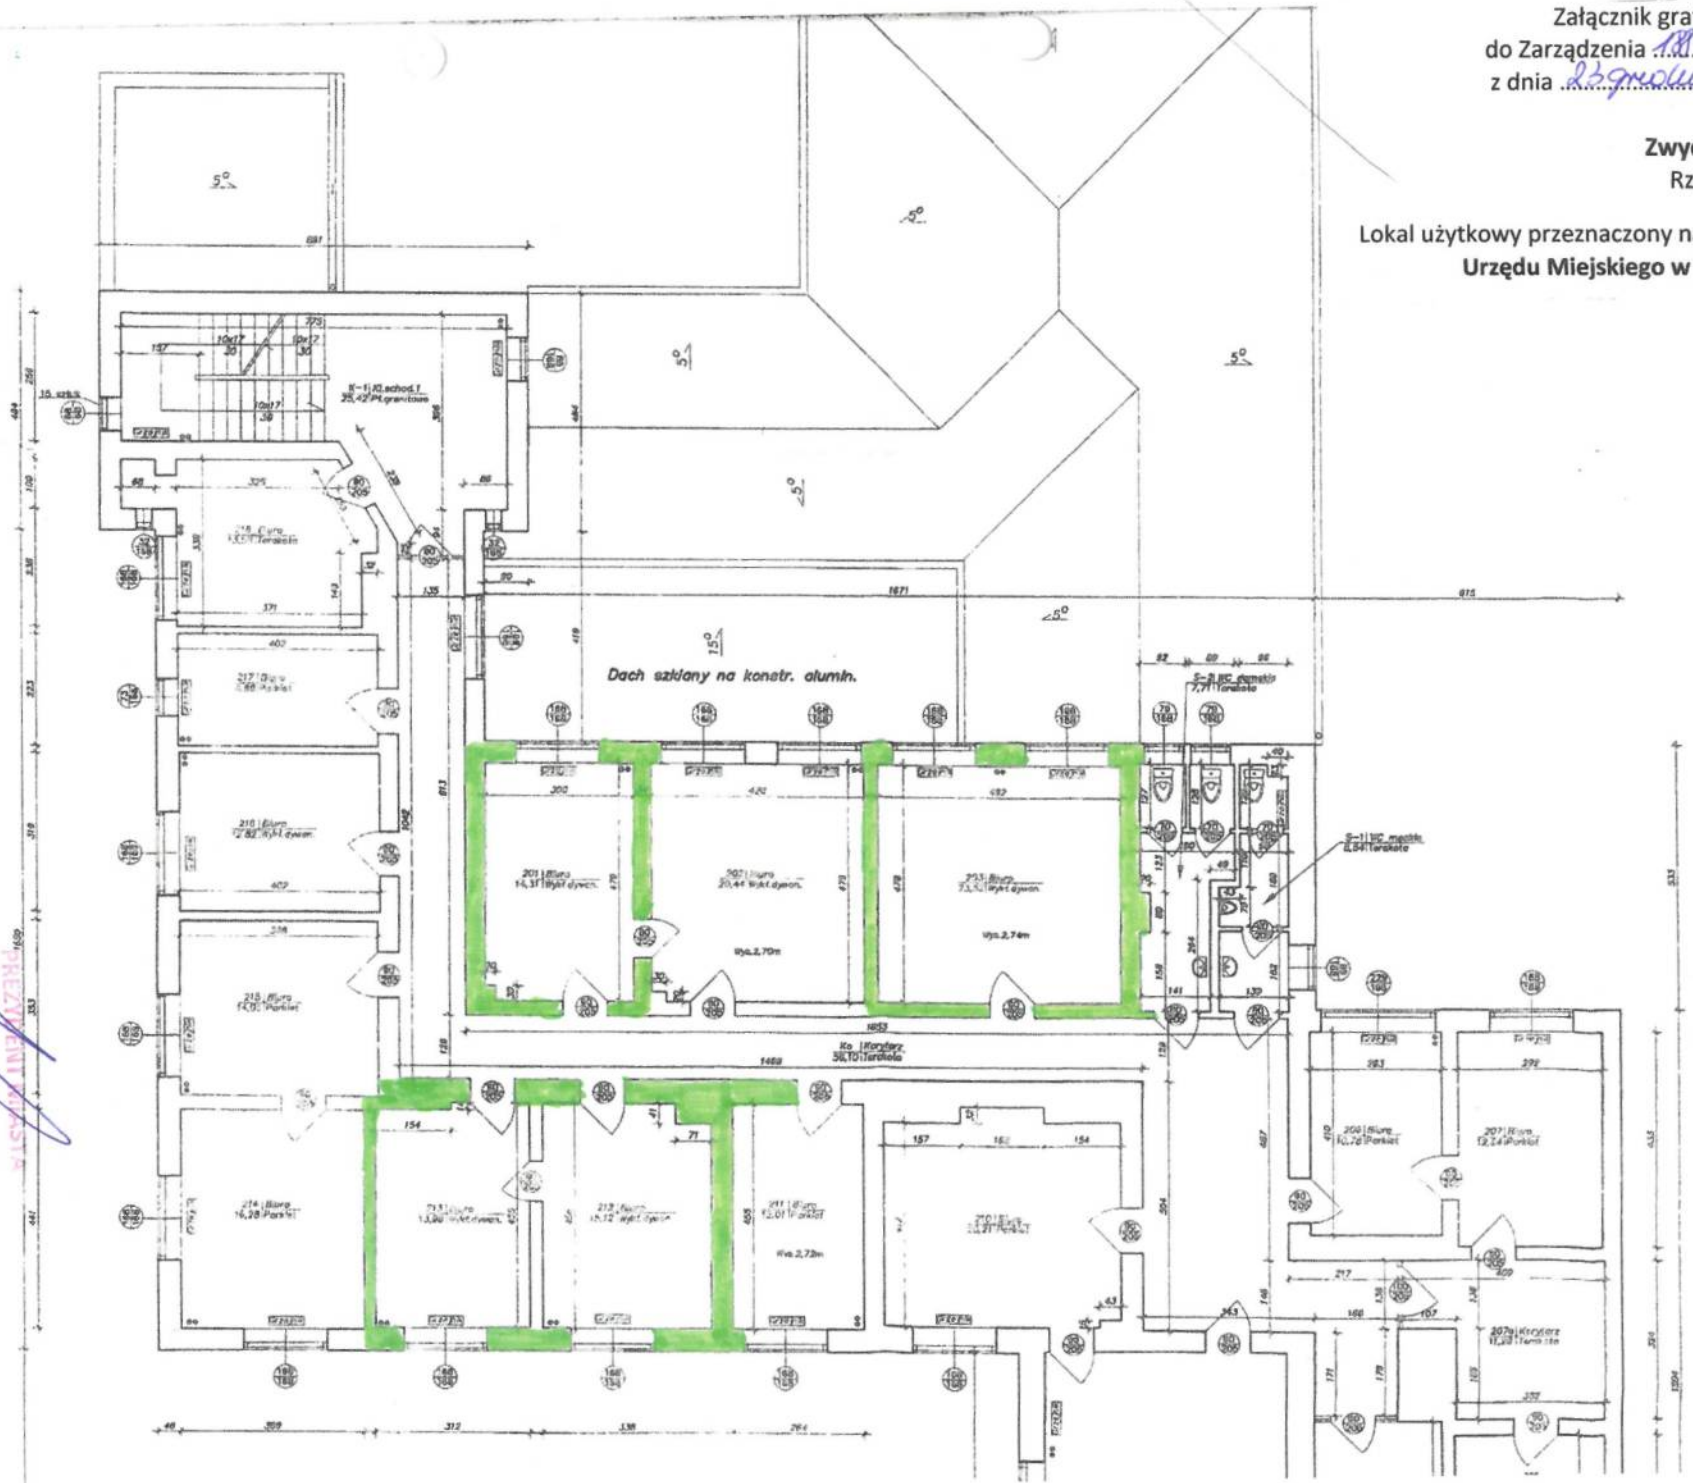

[Handwritten signature]
PREZYSTY KRASTY
188.../G.27.1.19