



Zwycięstwa 42
Rzut II pietra

----- Lokal użytkowy przeznaczony na potrzeby
Urzędu Miejskiego w Koszalinie

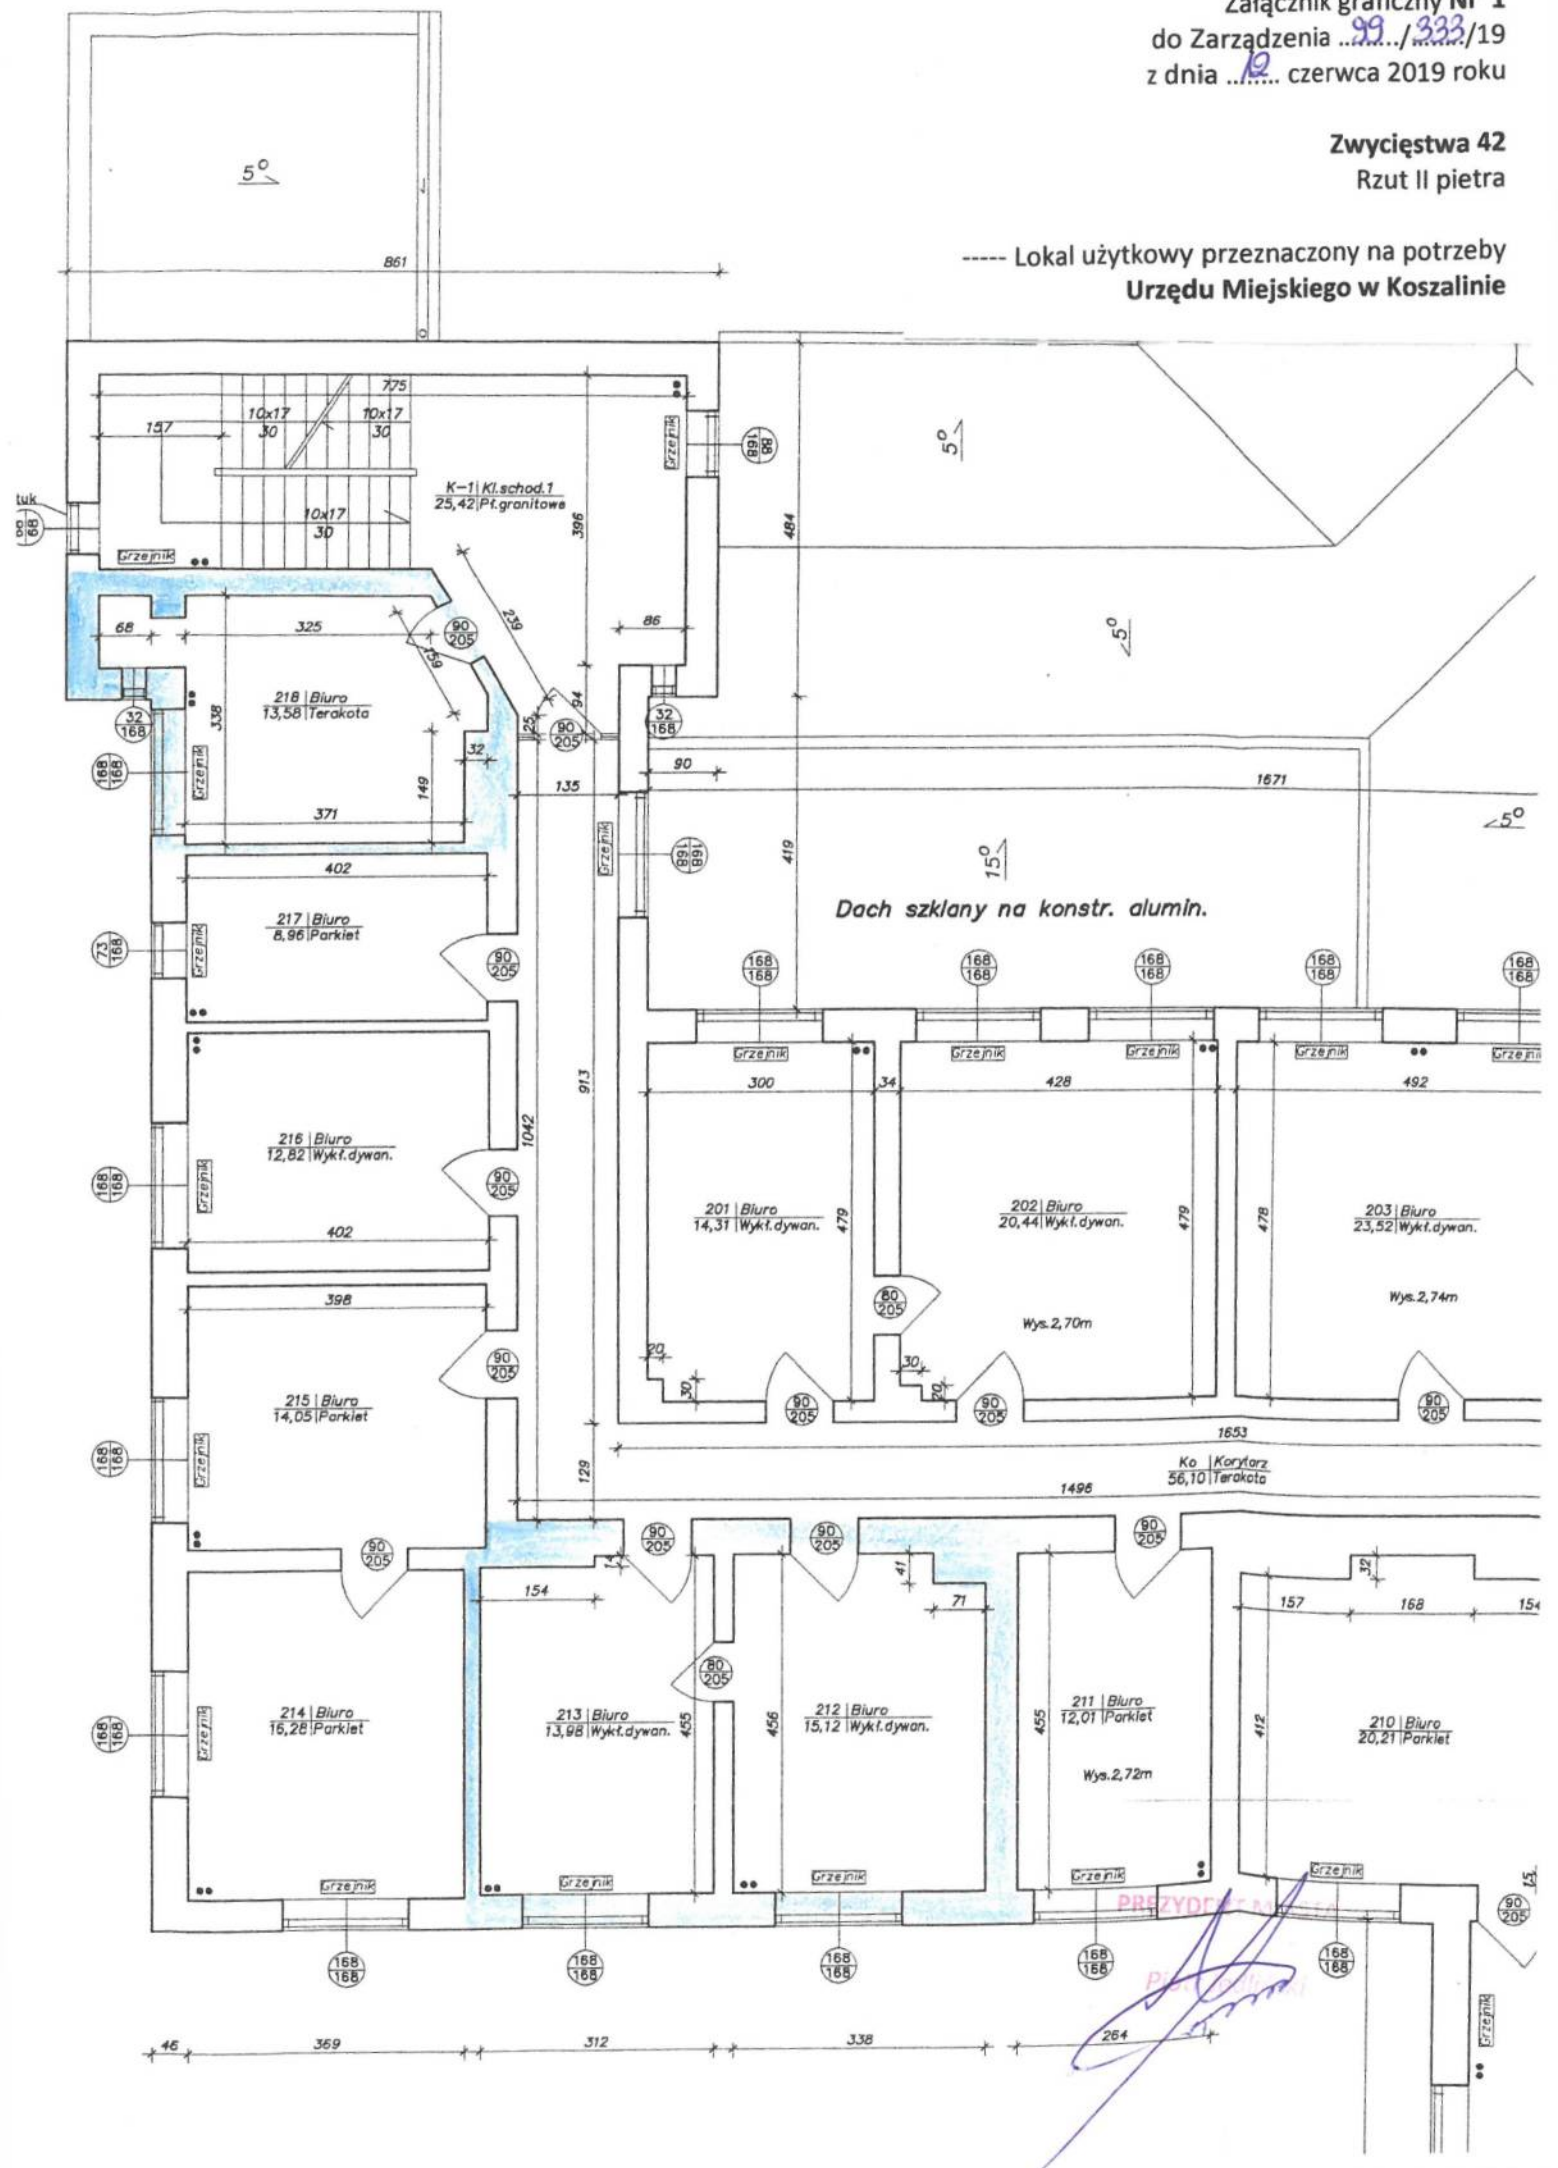

Zwycięstwa 42
Rzut II pietra


----- Lokal użytkowy przeznaczony na potrzeby
Urzędu Miejskiego w Koszalinie

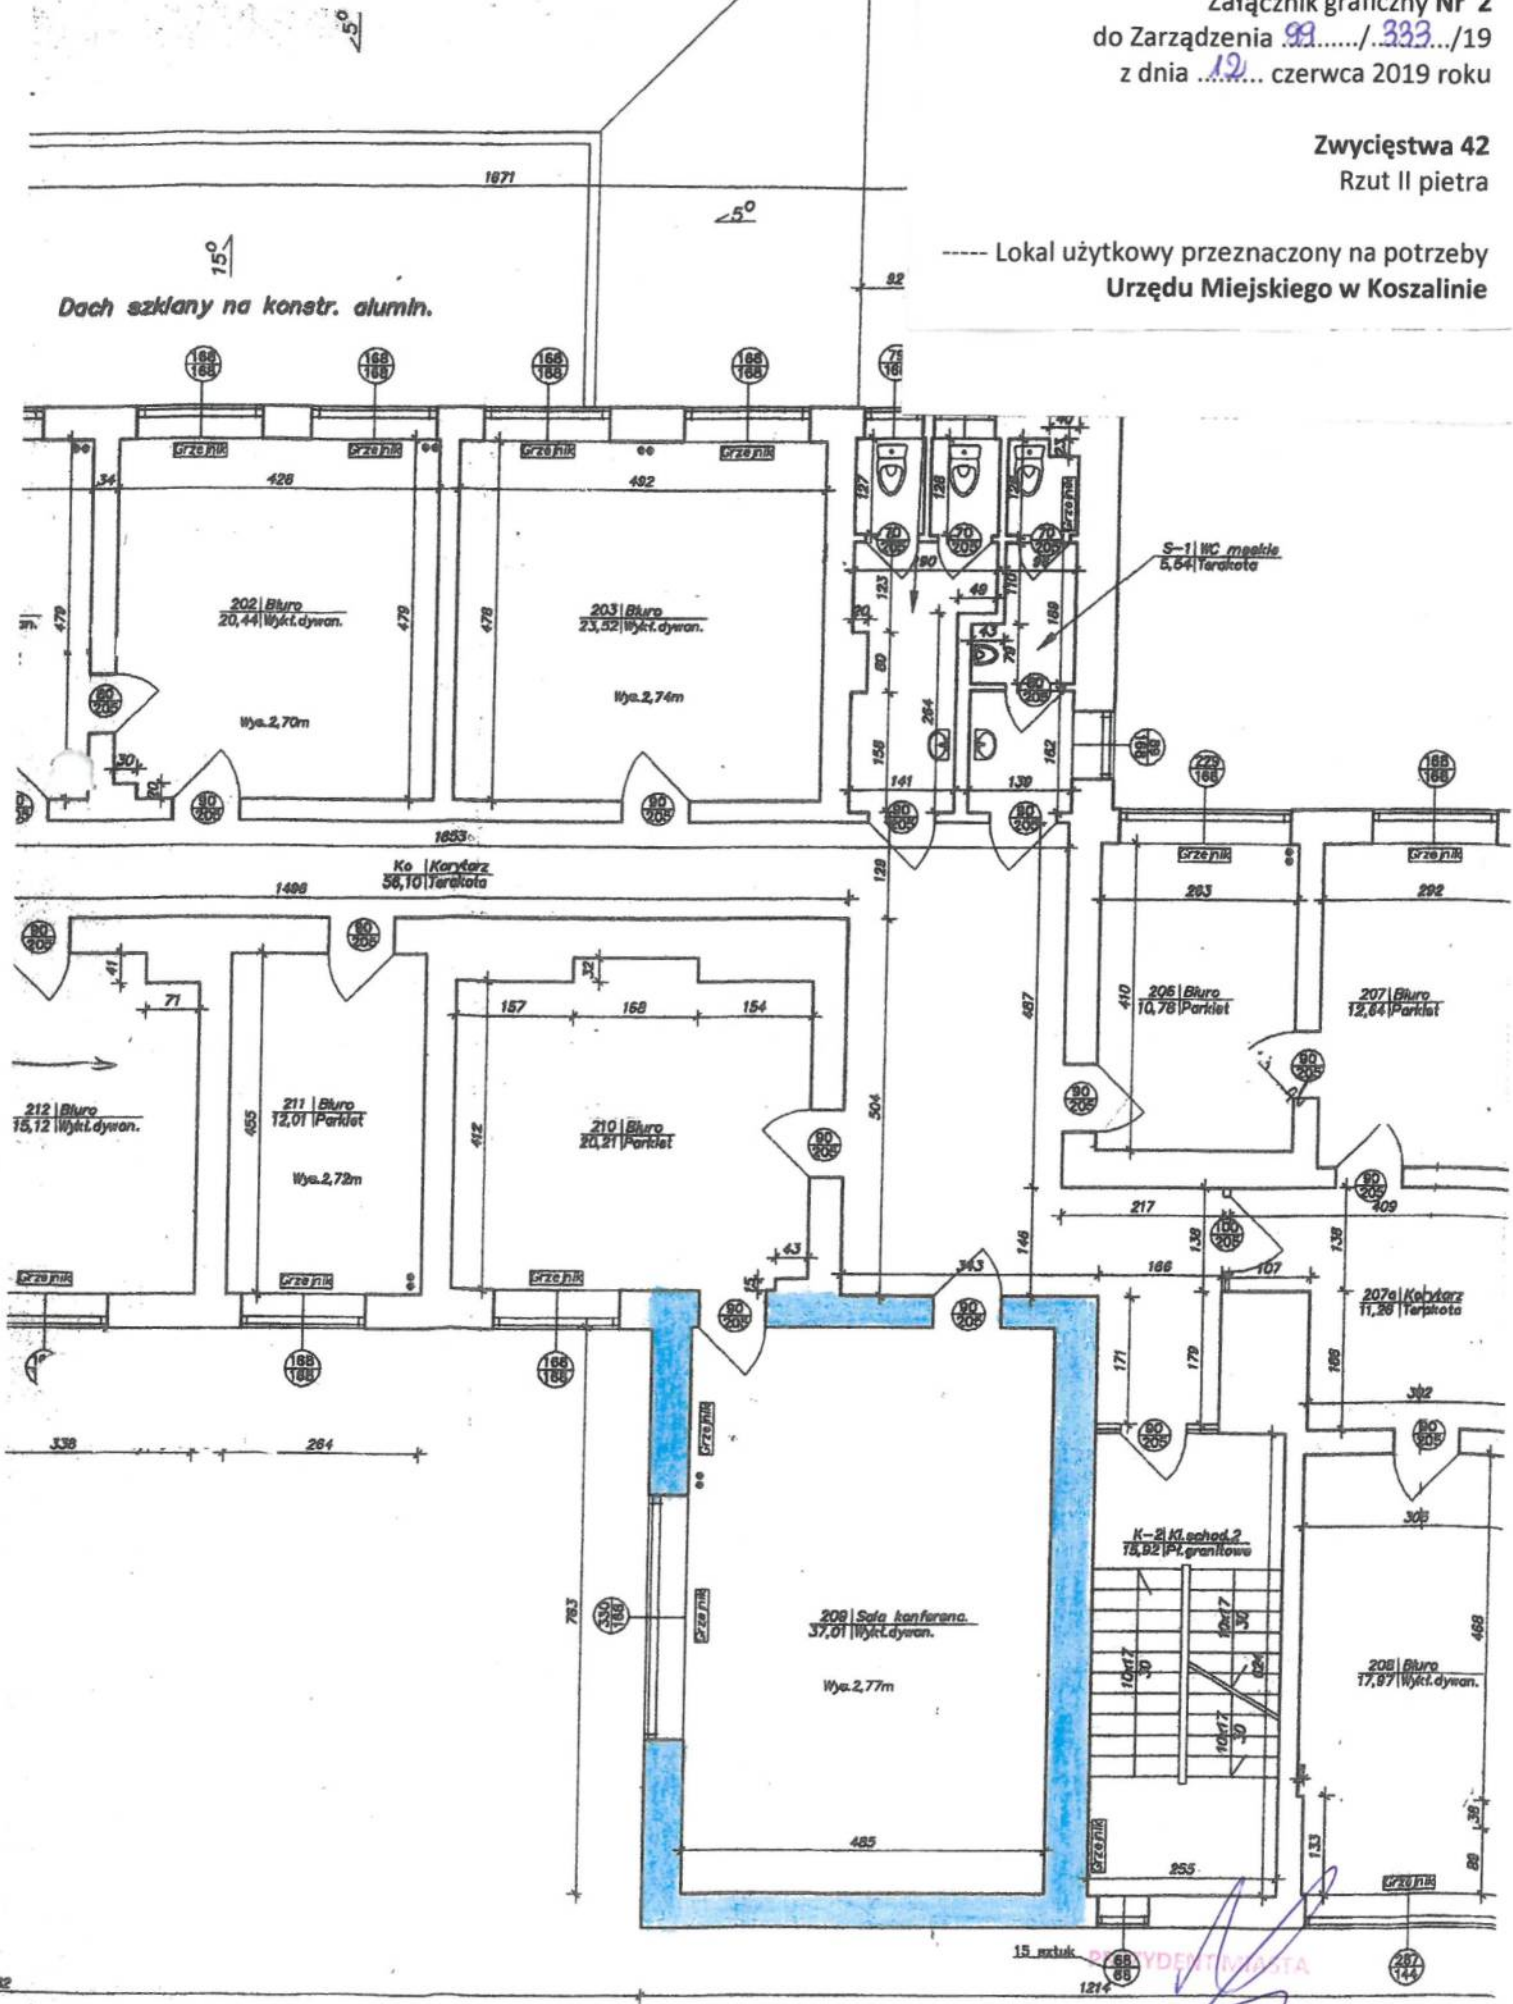

15. sctuk
1214
BUDYNTIMBTA
BUDYNTIMBTA

Al. Monte Casino 13
Rzut I piętra


----- Lokal użytkowy przeznaczony na potrzeby
Urzędu Miejskiego w Koszalinie

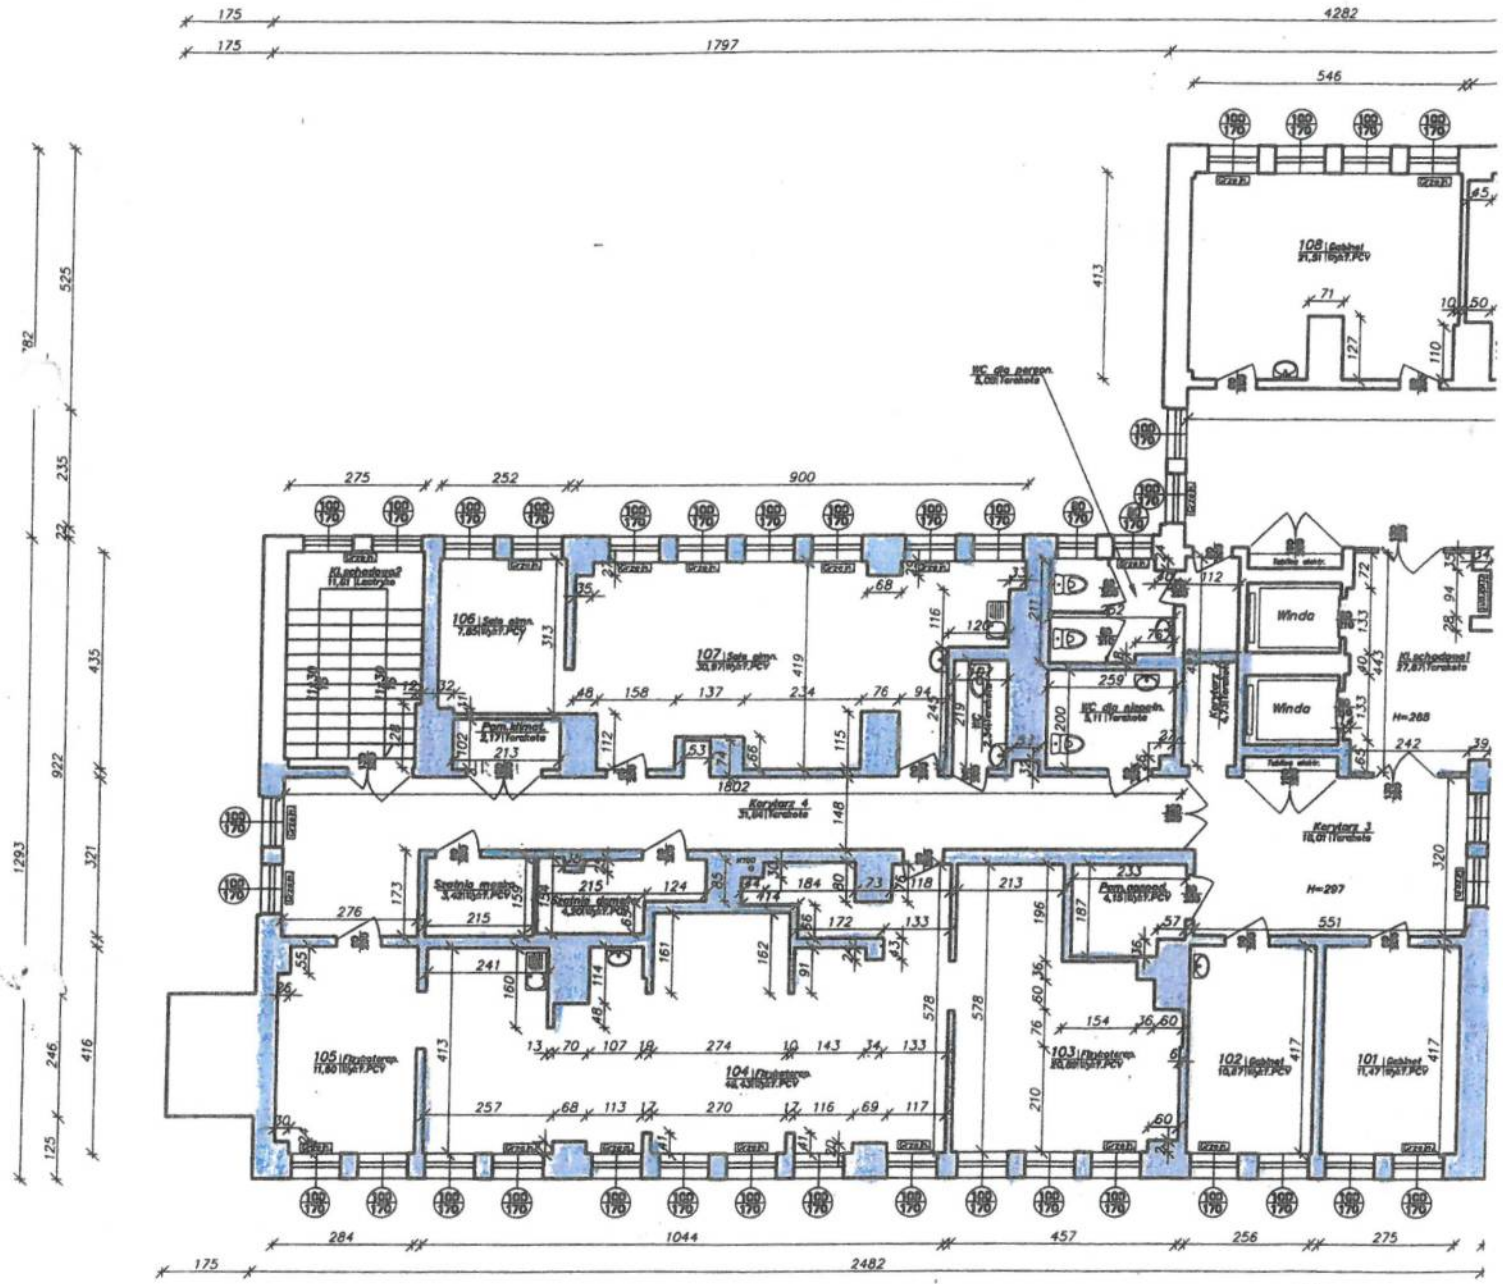

PREZYDENT Urzędu Miejskiego
Krzysztof Redliński

Projektantów 1
Rzut parteru

----- Lokal użytkowy przeznaczony na potrzeby
Rady Osiedla „Tysiąclecia”

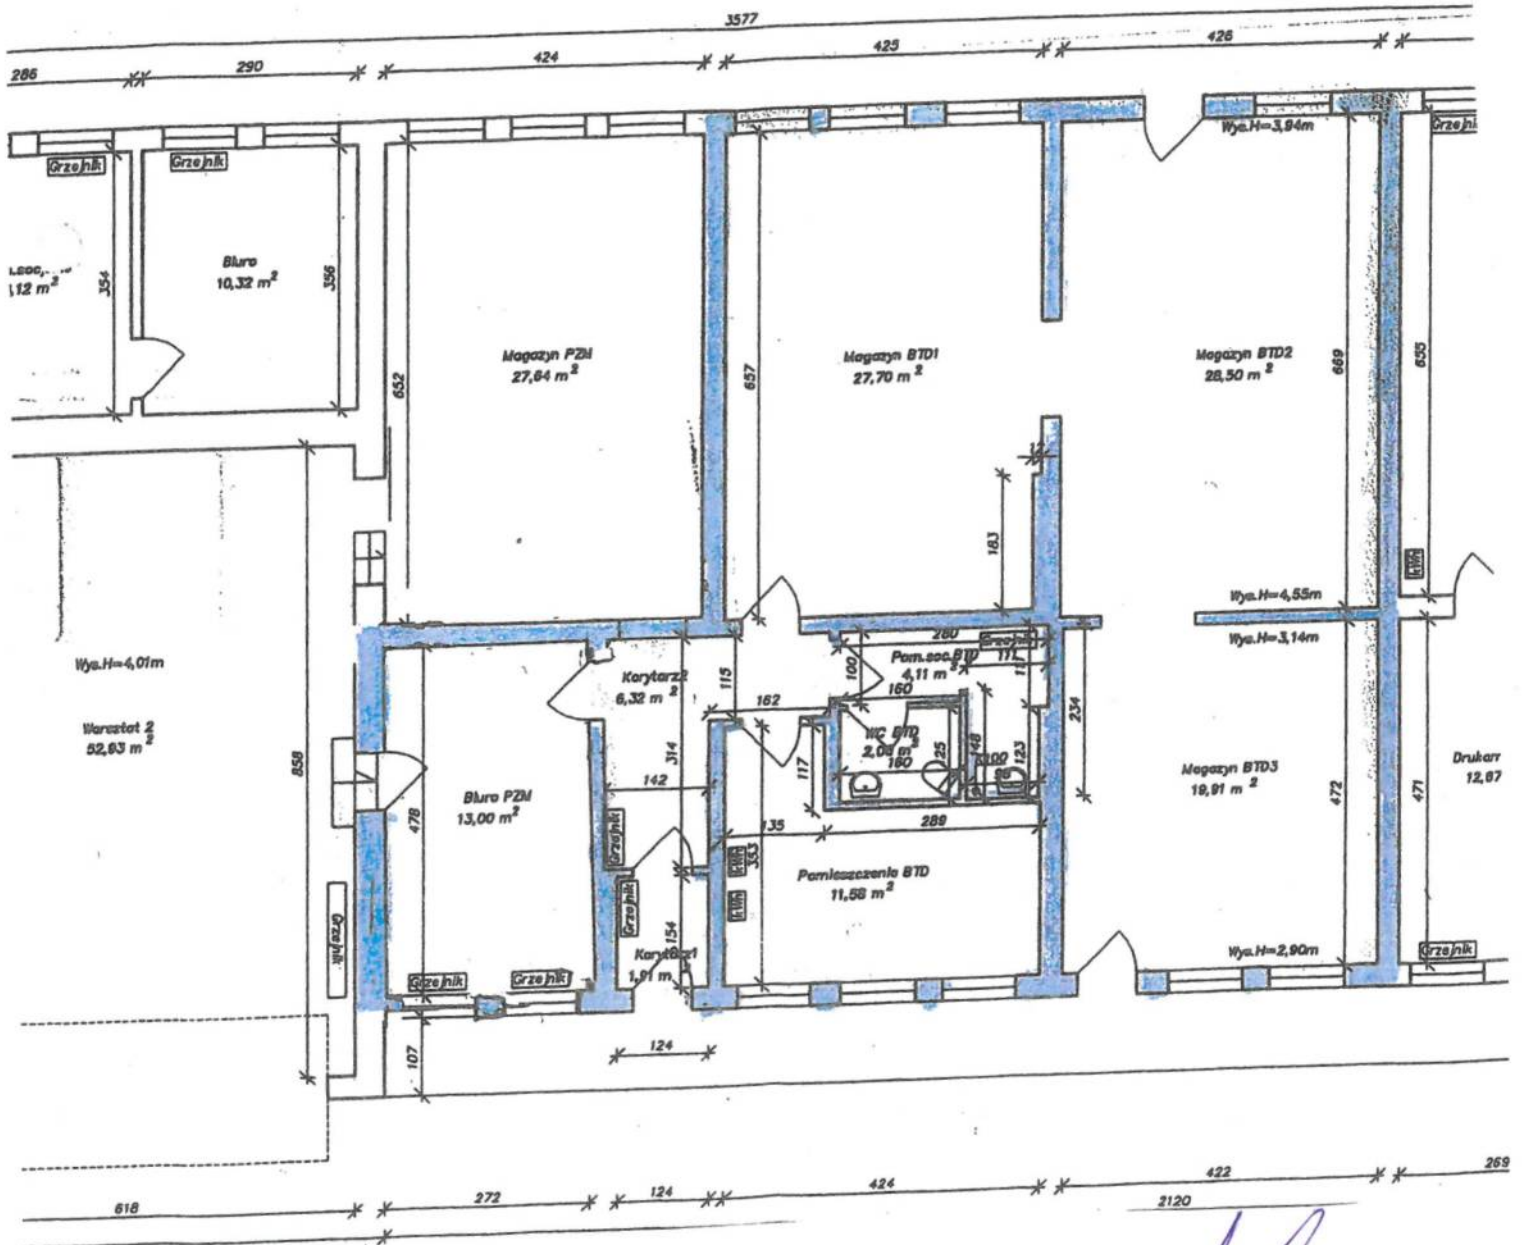

PREZYDENT MIASTA


Przewodniczący

Kor	29,76
Kor	43,18
Kor	18,99
Kłosa 3	10,97
WC	8,83
Razem:	186,23

Załącznik graficzny Nr 6
do Zarządzenia ...99.../333/19
z dnia ...12... czerwca 2019 roku

Marszałka Józefa Piłsudskiego 11-15

111 210 --- Lokal użytkowy przeznaczony na potrzeby
Rady Osiedla „Jedliny”

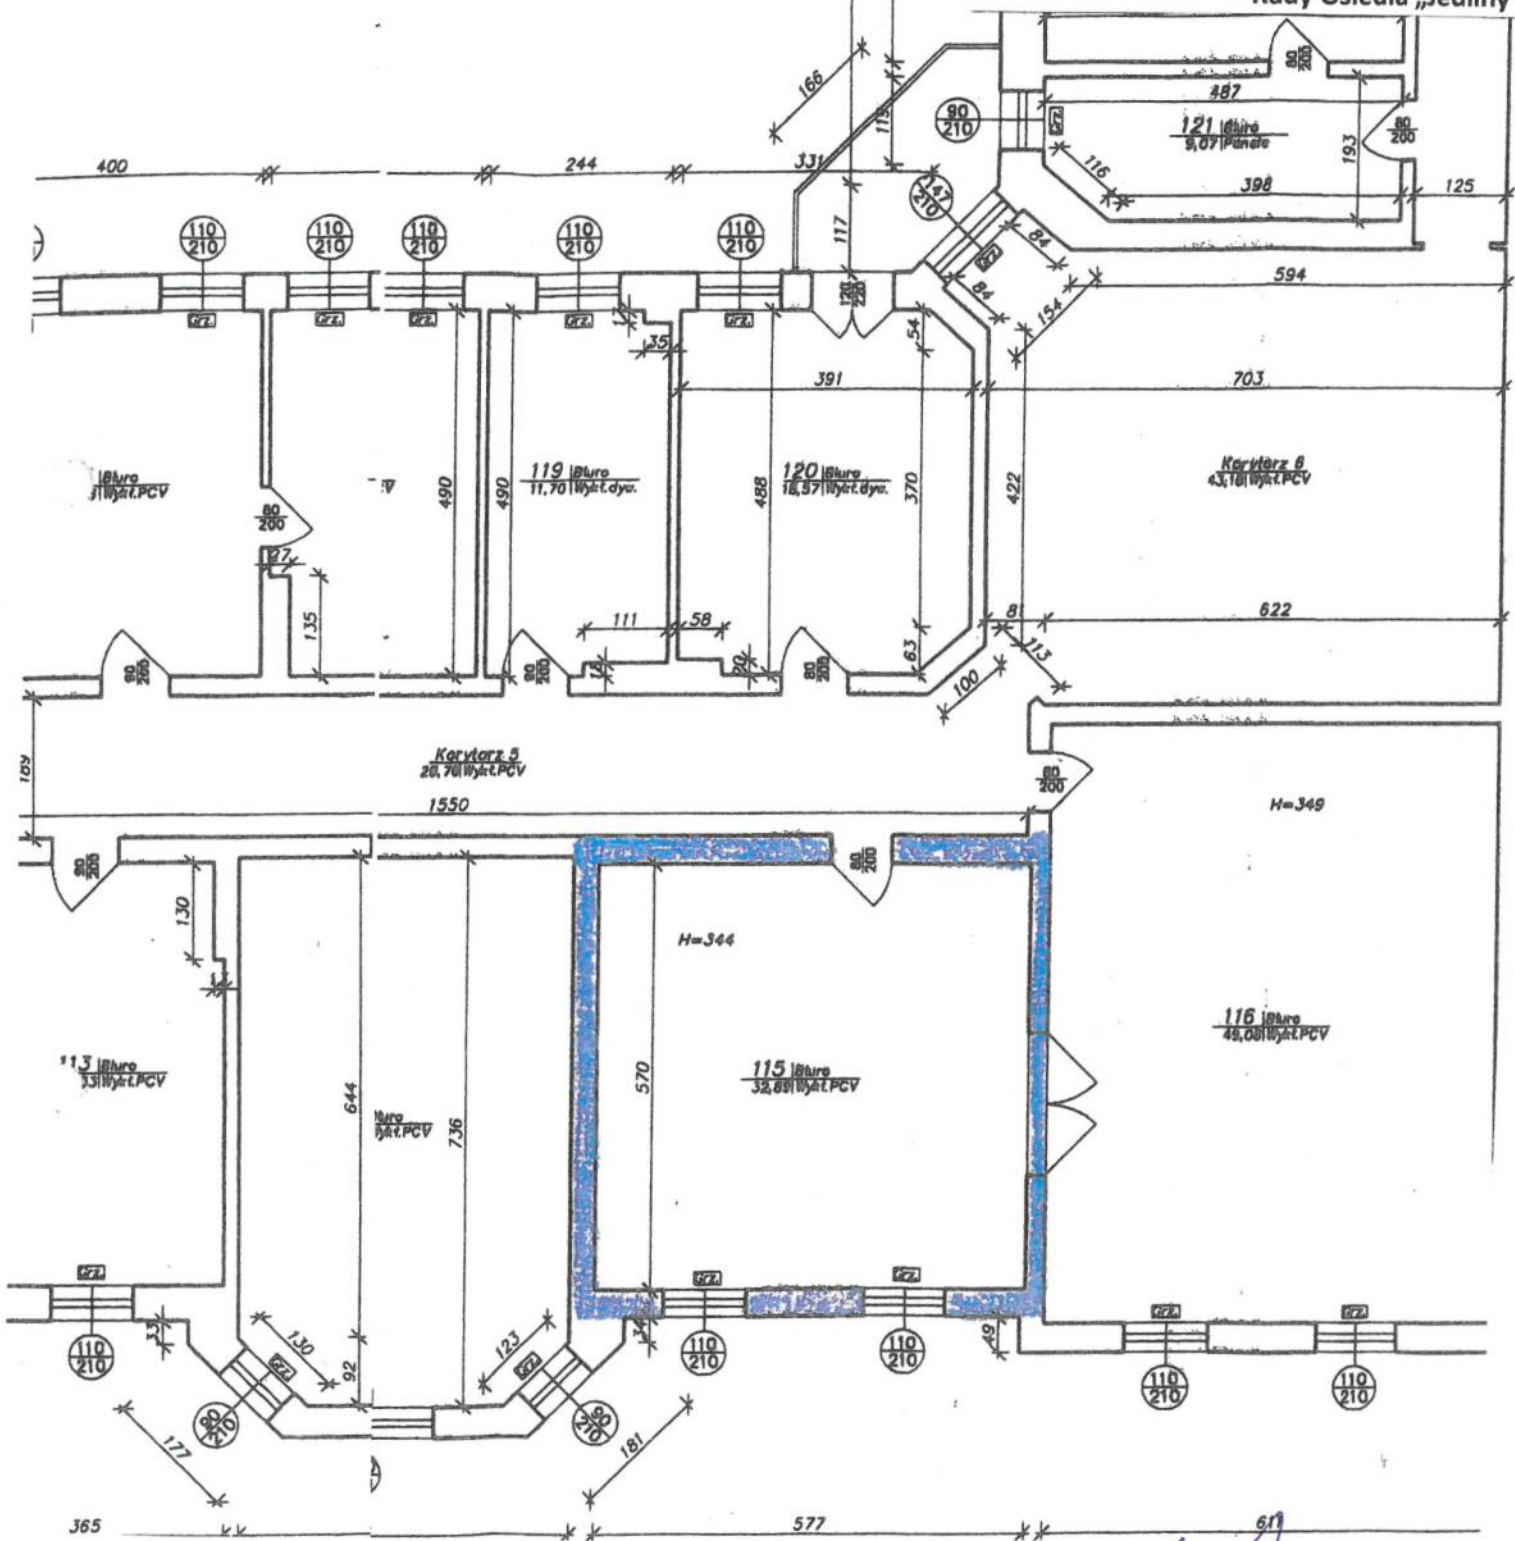

PREZYDENT MIASTA

Piotr Kubiński


Rzut II-go piętra

Dworcowa 10/6

----- Lokal użytkowy przeznaczony na potrzeby
Rady Osiedla „Nowobramskie”

lokal nr 10/5 (pustostan)
powierzchnia użytkowa 73,91 m²


lokal nr 10/6 (pustostan)
powierzchnia użytkowa 91,24 m²

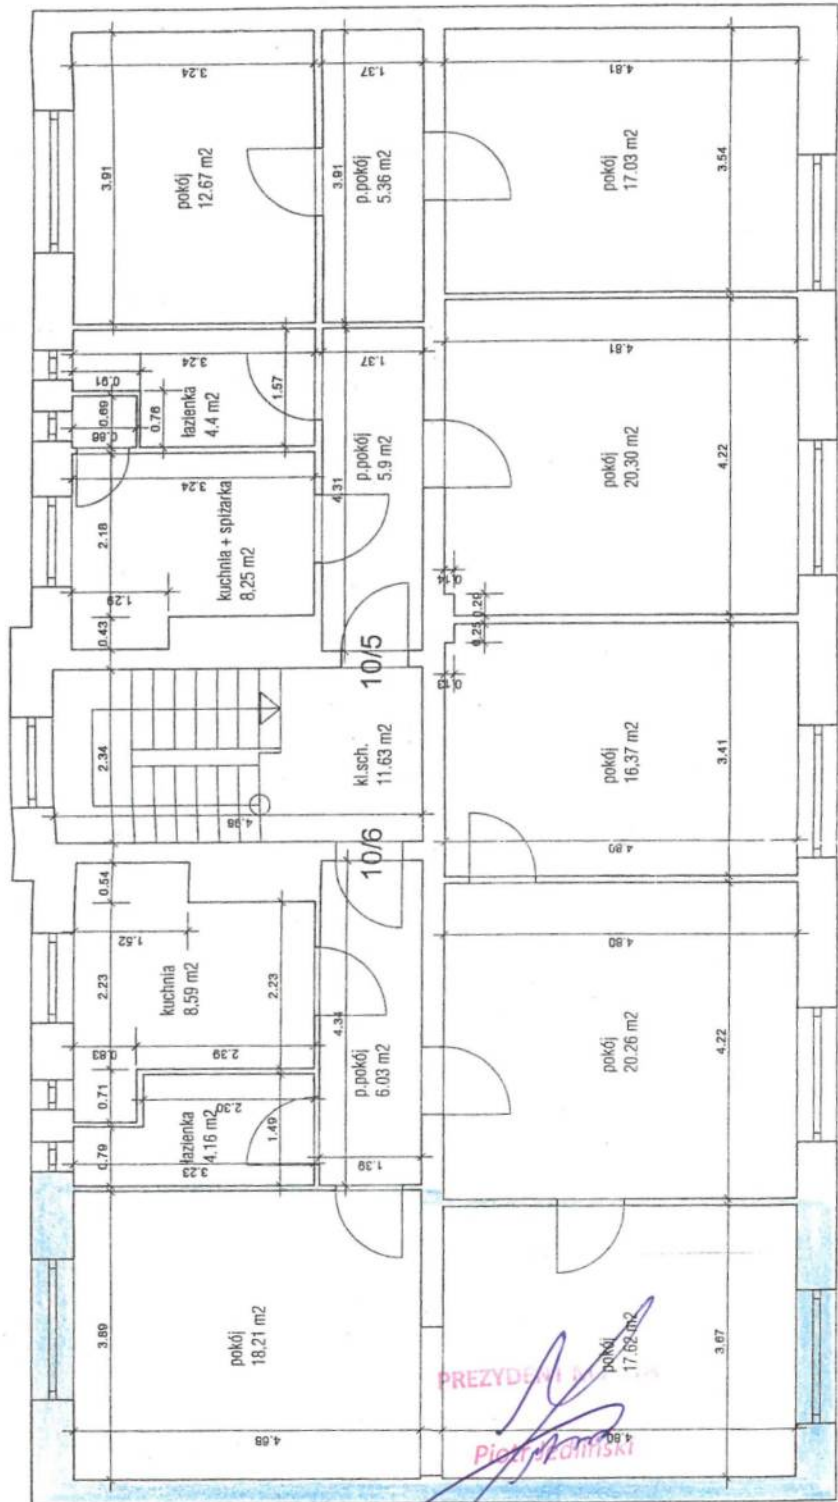

PREZYDENT
Piotr ZOMIŃSKI

Władysława Andersa 24
Rzut parteru

----- Lokal użytkowy przeznaczony na potrzeby
Rady Osiedla „Śródmieście”

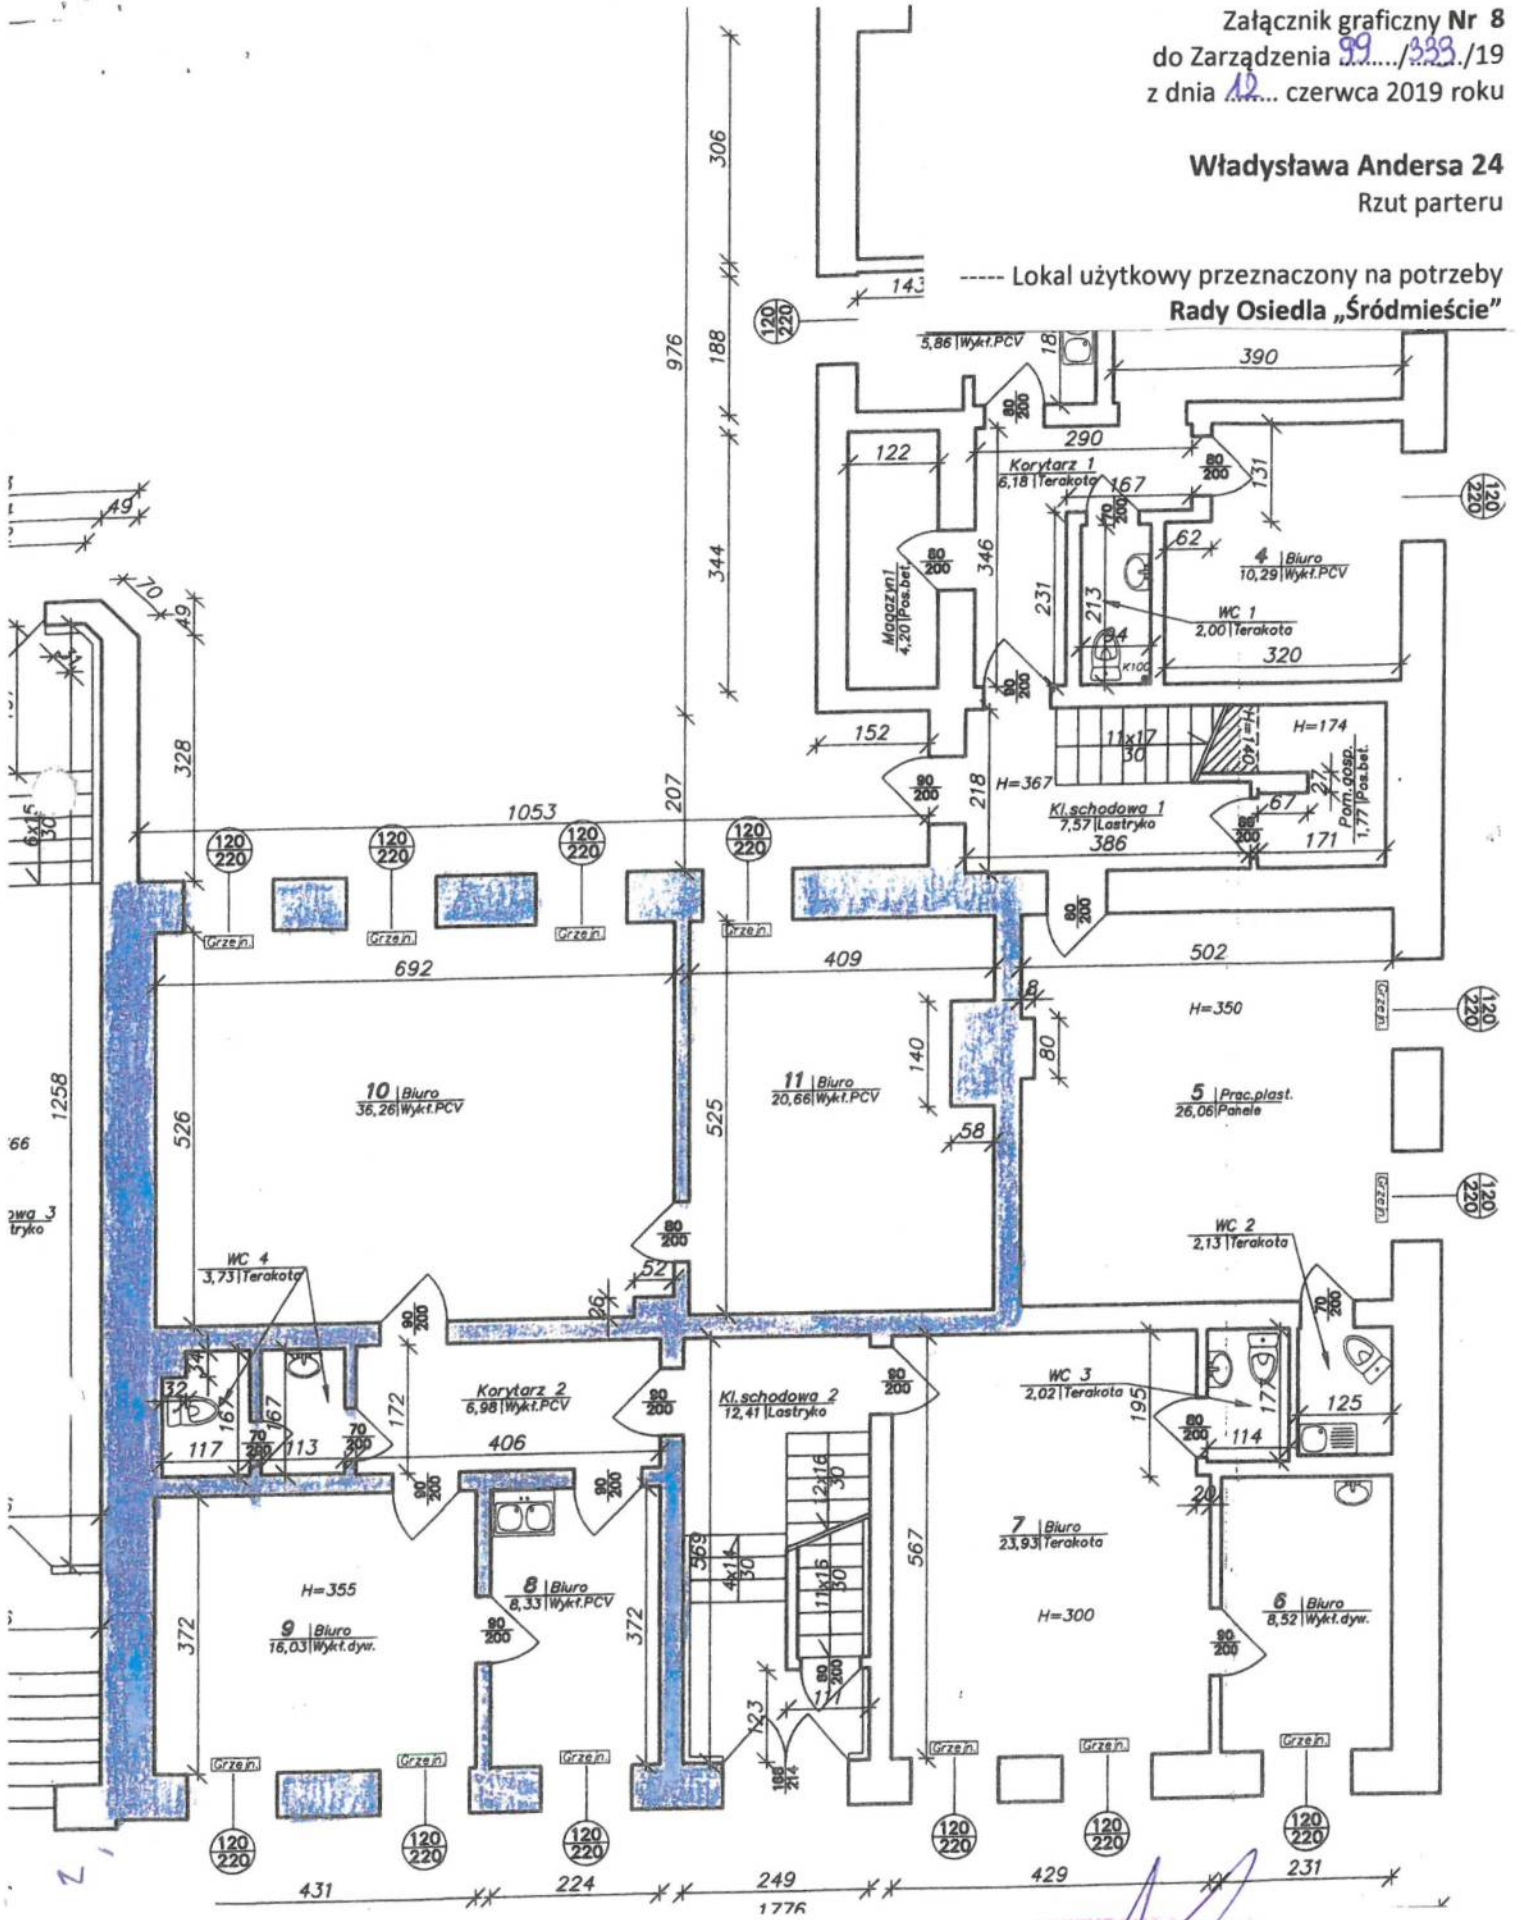


PREZYDENT

Piotr Jedliński

Koszalińska 70

Lokal użytkowy przeznaczony na potrzeby
Rady Osiedla "Jamno - Łąbusz"

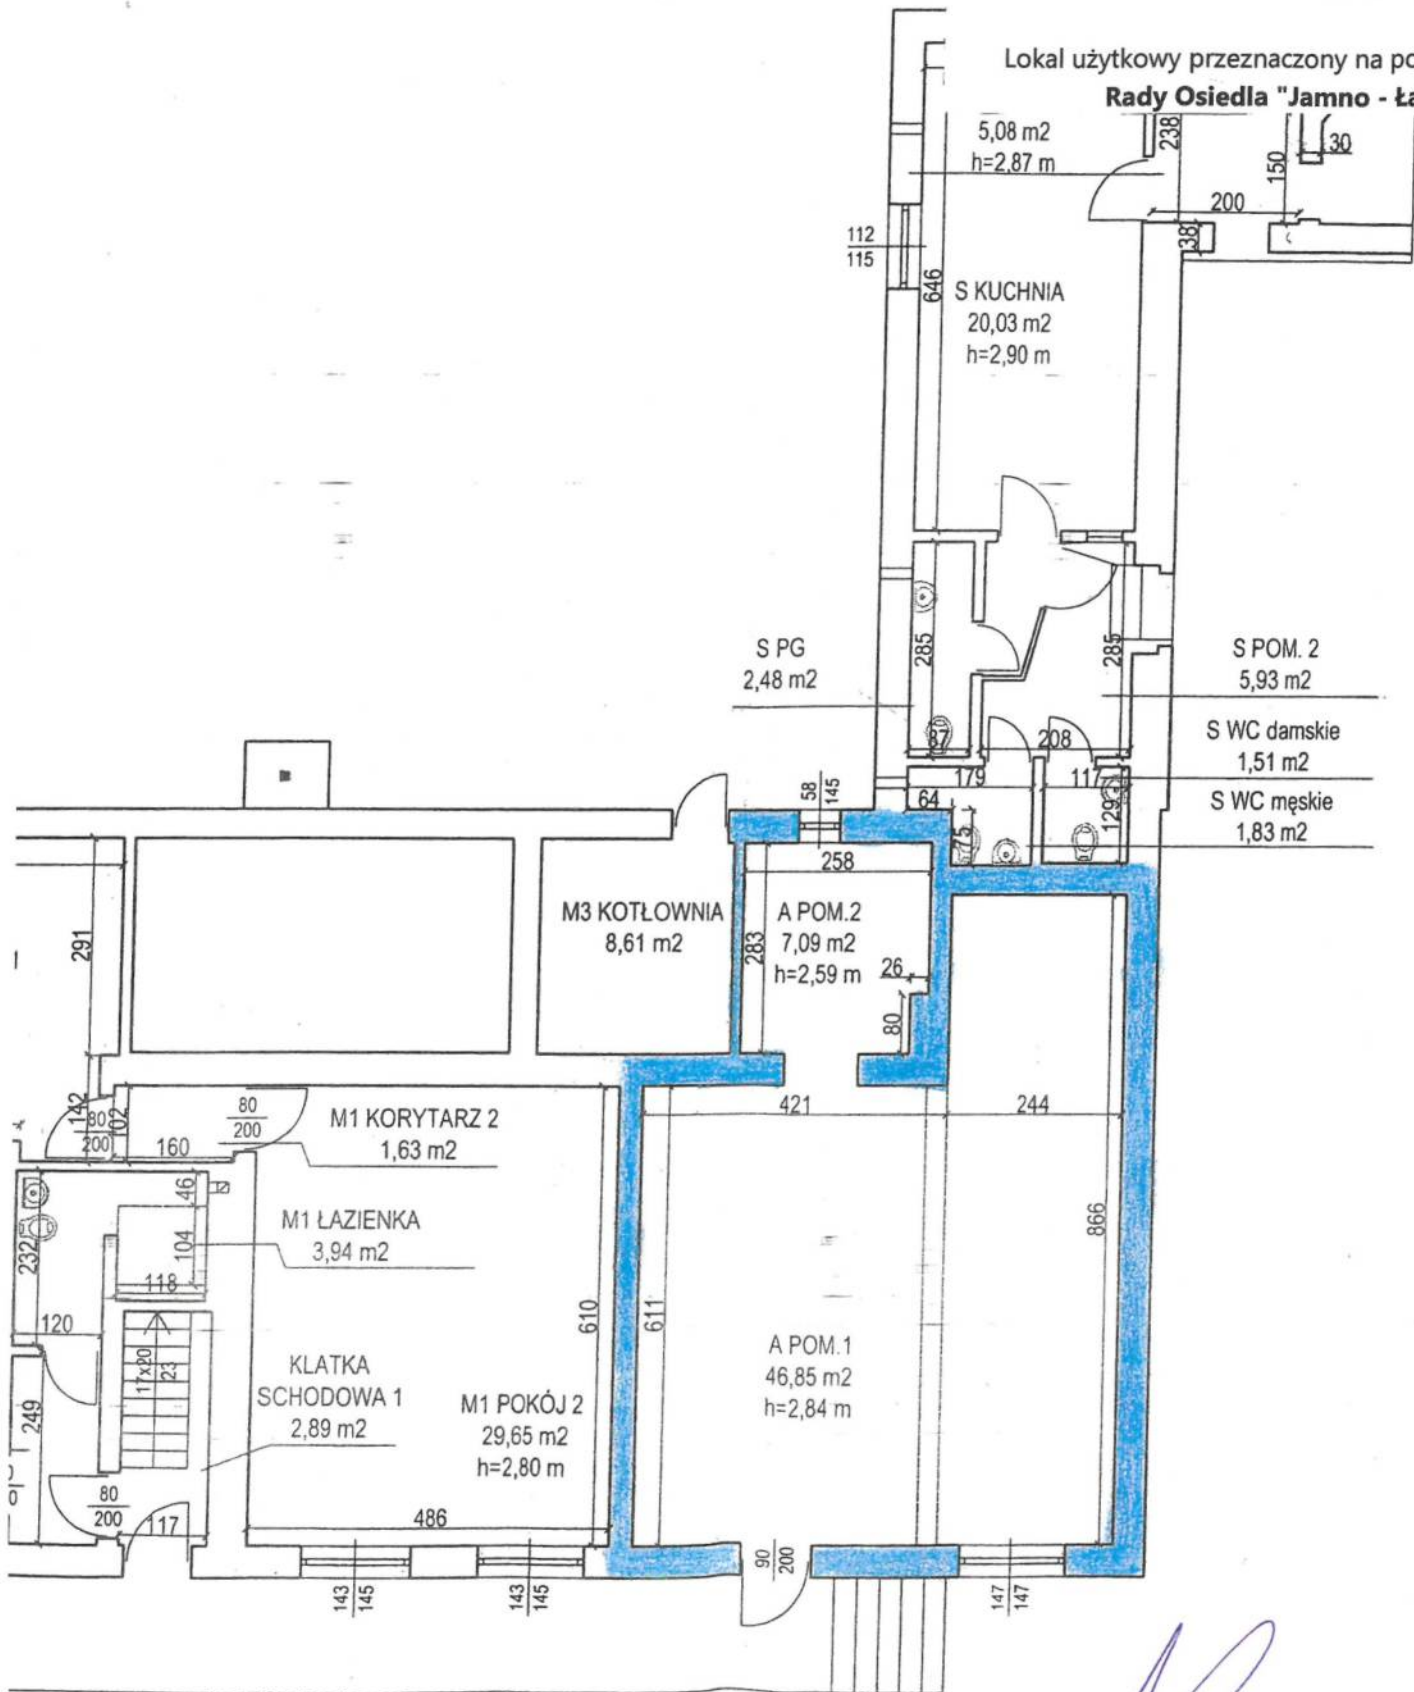


PREZYDENT
Piotr Jedliński

C
J
F
C

Łużycka 30
Rzut parteru


----- Lokal użytkowy przeznaczony na potrzeby
Rady Osiedla „Lechitów”

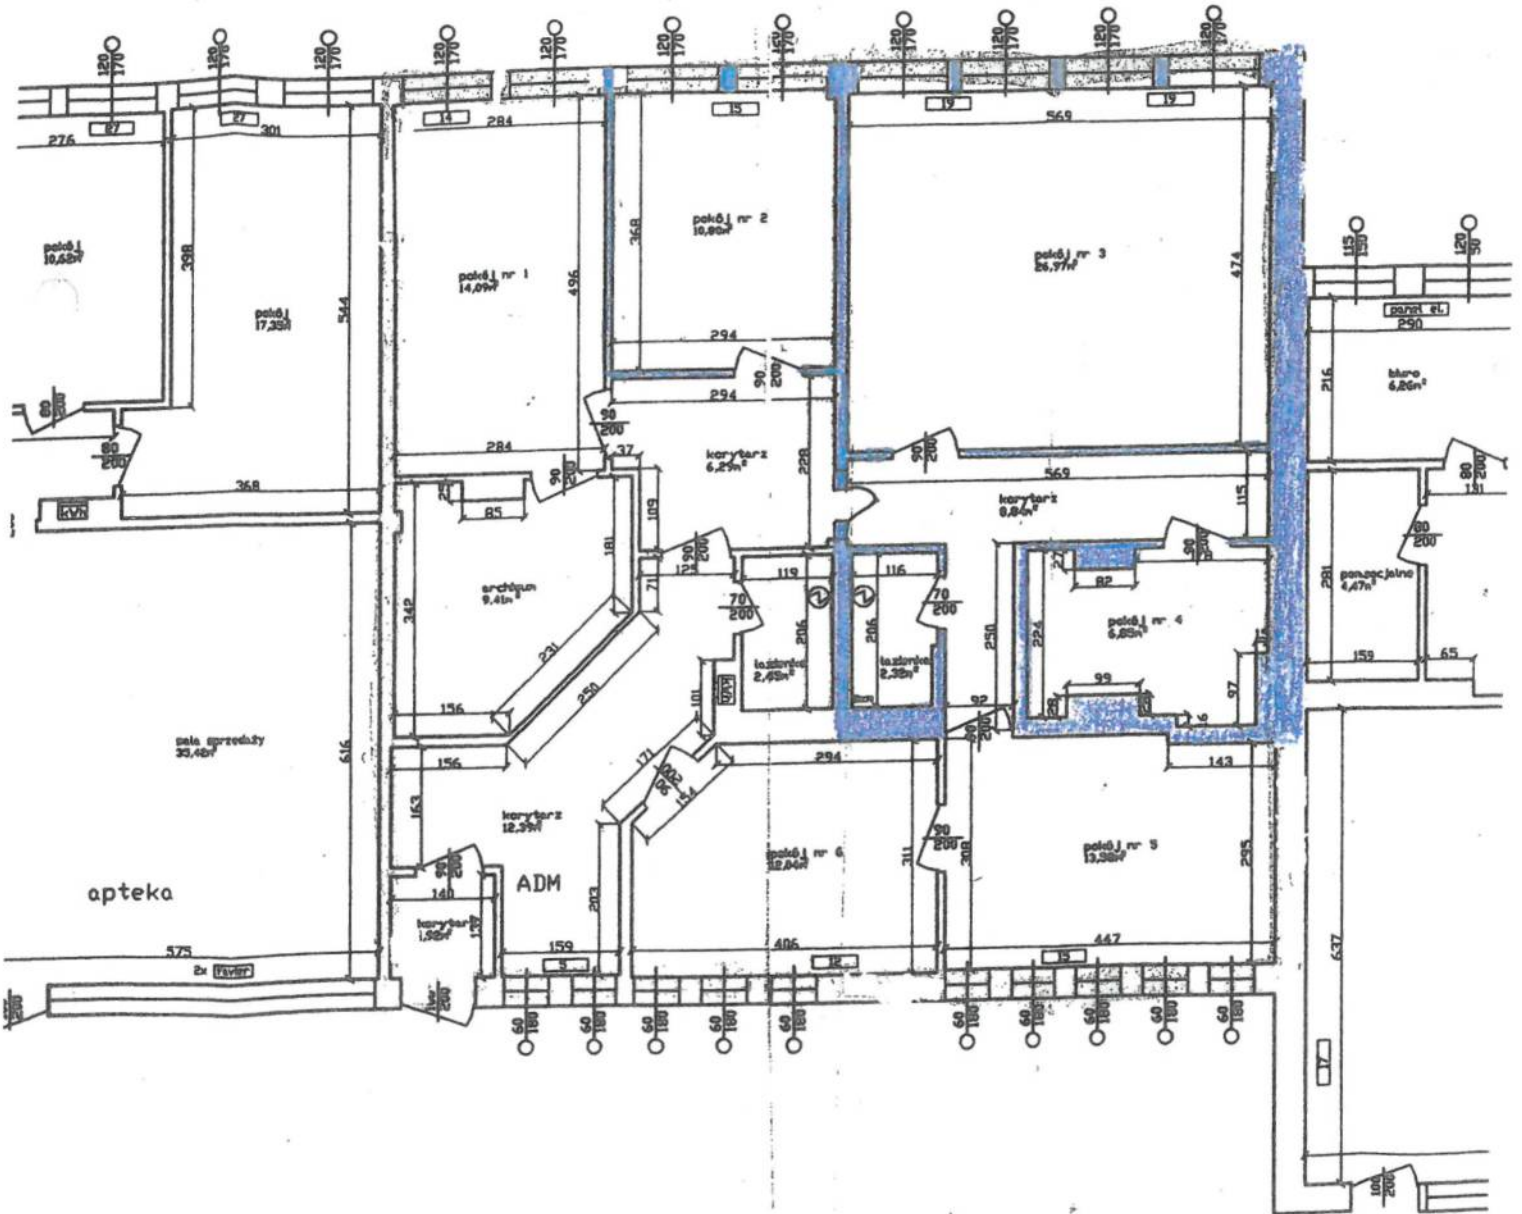

PREZYDENT MIASTA
Piotr Jedliński

Łużycka 30
Rzut parteru

----- Lokal użytkowy przeznaczony na potrzeby
Koszalińskiej Rady Seniorów

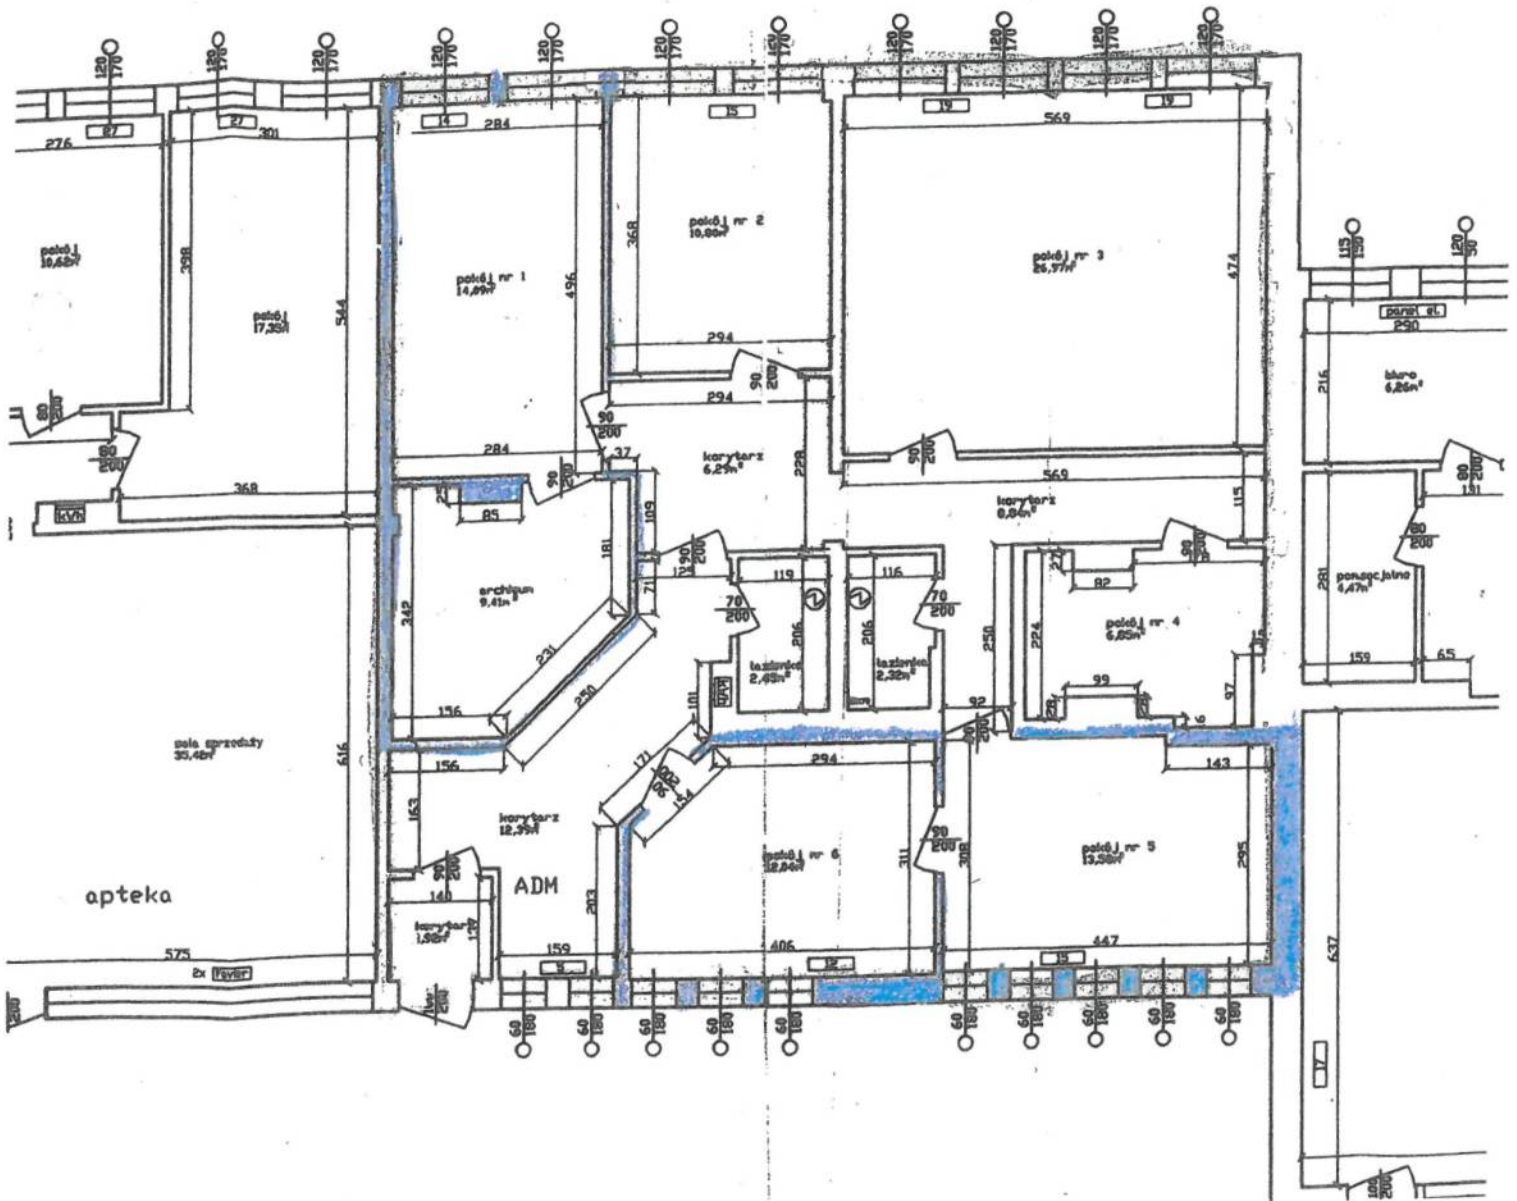

PREZYDENT
Piotr Jędrzejewski

Zwycięstwa 161

Rzut II piętra

----- Lokal użytkowy przeznaczony na potrzeby
Rady Osiedla „Wspólny Dom”

