


Załącznik graficzny do warunków przetargu w dniu 2 kwietnia 2020 r.
zbieg ul. Polczyńskiej i Słowiańskiej
obręb nr 0023 działka nr 58/6, obręb nr 0022 działka nr 249/5.

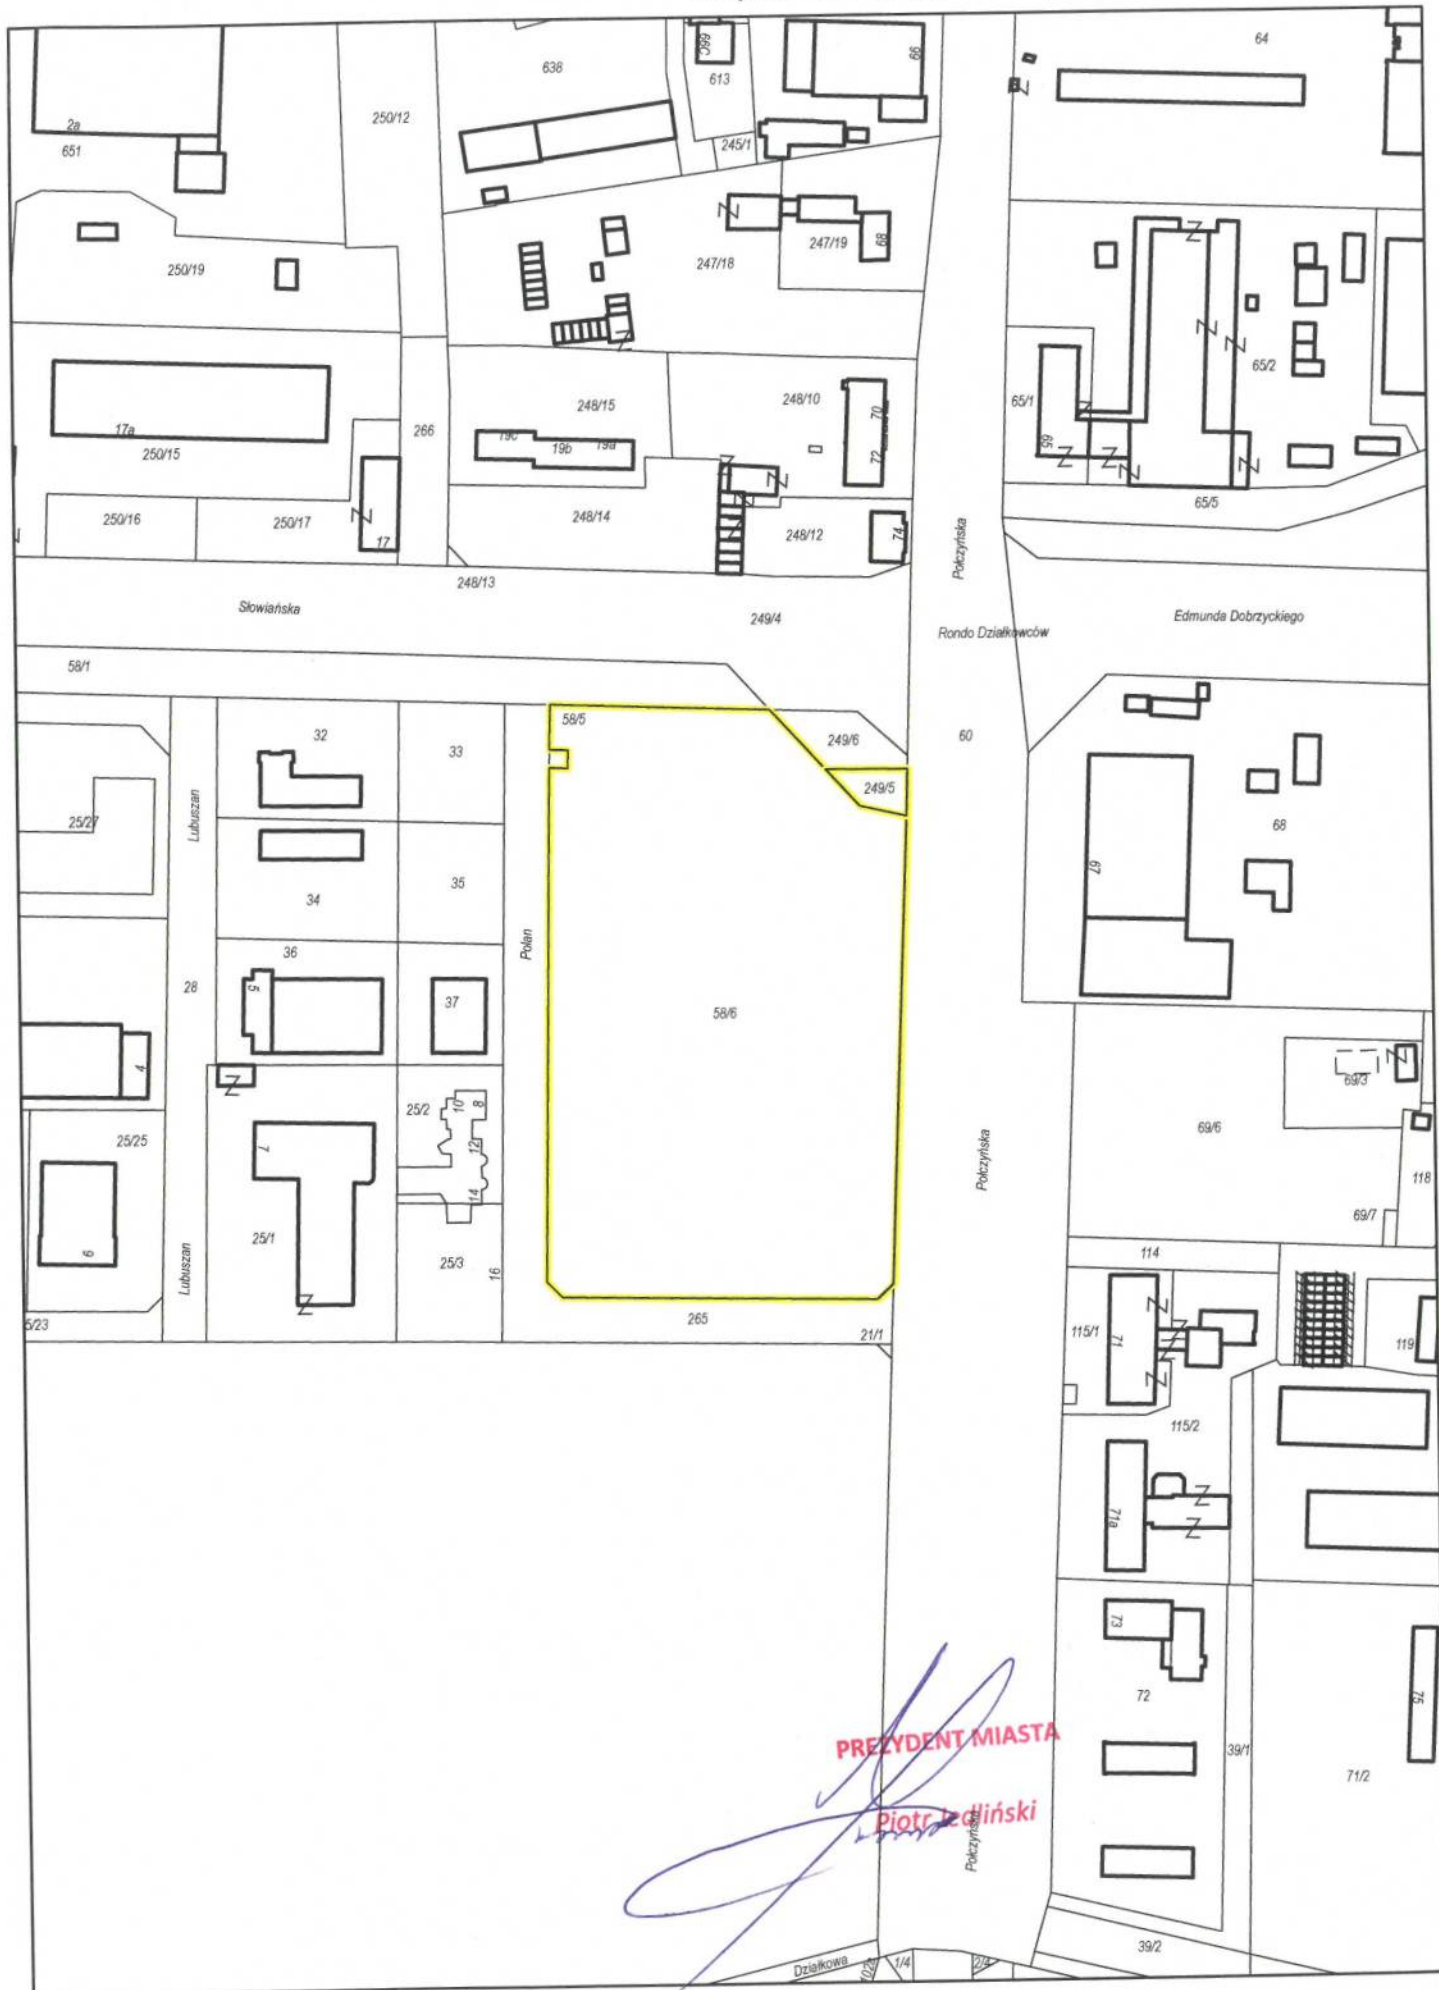

PREZYDENT MIASTA

Piotr Łędiński