


Załącznik graficzny nr 2b do warunków przetargu w dniu 14 listopada 2019 r.

ul. Lechicka

Obręb nr 0022, działka nr 99

O powierzchni 0,2147 ha

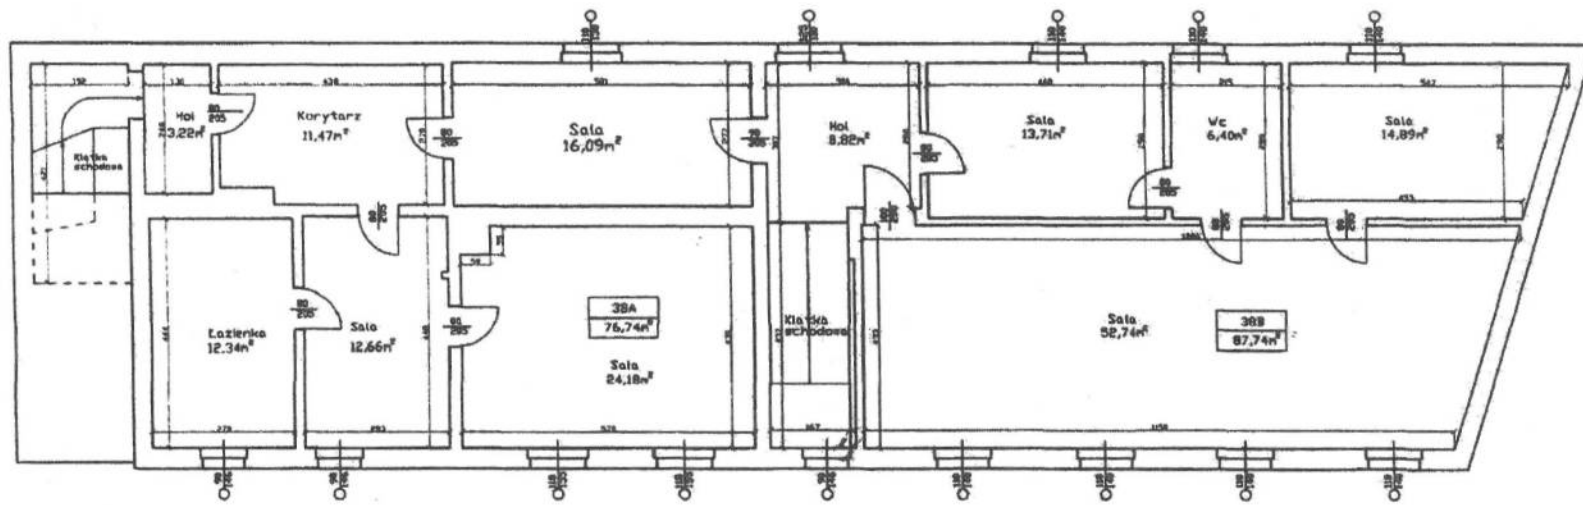

1240

1244

Piotr Jedynski
PREZYDENT MIASTA

ZESPÓŁ BUDYNKÓW 1240, 1244	
Inwentaryzacja obiektu kubaturowego KOSZALIN ul. Lechicka 4 dz.99 ob.22	
RZUT I PIĘTRA	
RYS.NR 2	