


SKALA 1:1000

PODZIAŁKA

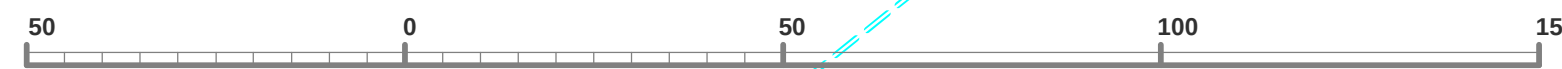

3 P,U

2 KDW

4 P,U

3 E

2 P

2 P

2 P

2 P

1 P,U

1 P,U

1 P,U

1E

[illegible]

 granica obszaru objętego planem

 granica obszaru objętego planem

	linia rozgraniczająca tereny o różnym przeznaczeniu
--	---

 nieprzekraczalna linia zabudowy

P	tereny obiektów produkcyjnych, składów i magazynów
----------	--

BU tarayn chialt'uy mardukayimash, aldad'uy i maza

12. kacyjną terenów bezpośrednio przylegających

OZNACZENIA INFORMACYJNE nie będące ustalenia

orientacyjny przebieg sieci mellioracyjnej

proponowane linie podziałów geodezyjnych