



LU - LUSTRO: TAFLE O WYMIARACH I ODSZTĘPACH JAK OKŁADZINA ŚCIENNA. SZKŁO JASNOBRĄZOWE, FAZOWANE I KLEJONE DO PŁYTY BAZOWEJ. POWIERZCHNIA LUSTRA ZLICOWANA Z OKŁADZINĄ ŚCIENNĄ.

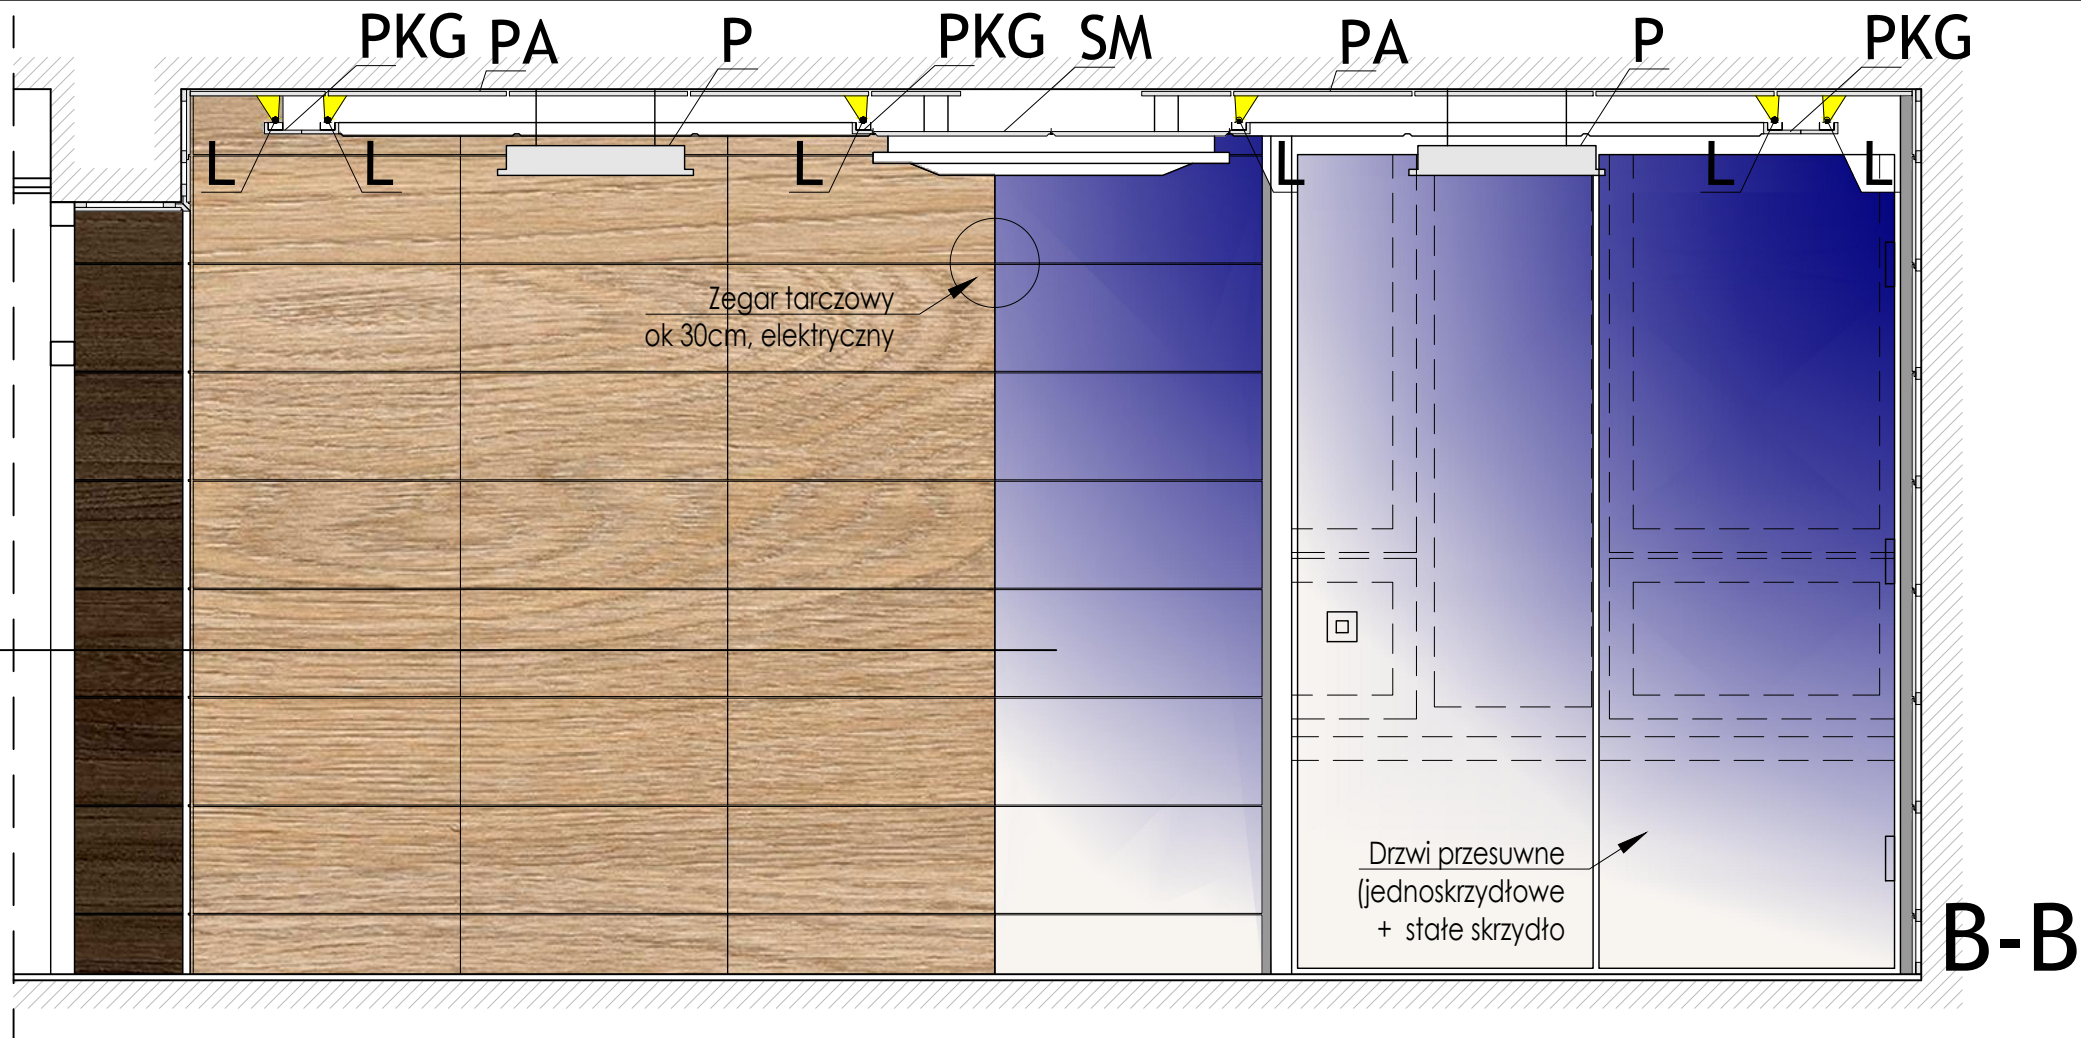

B-B

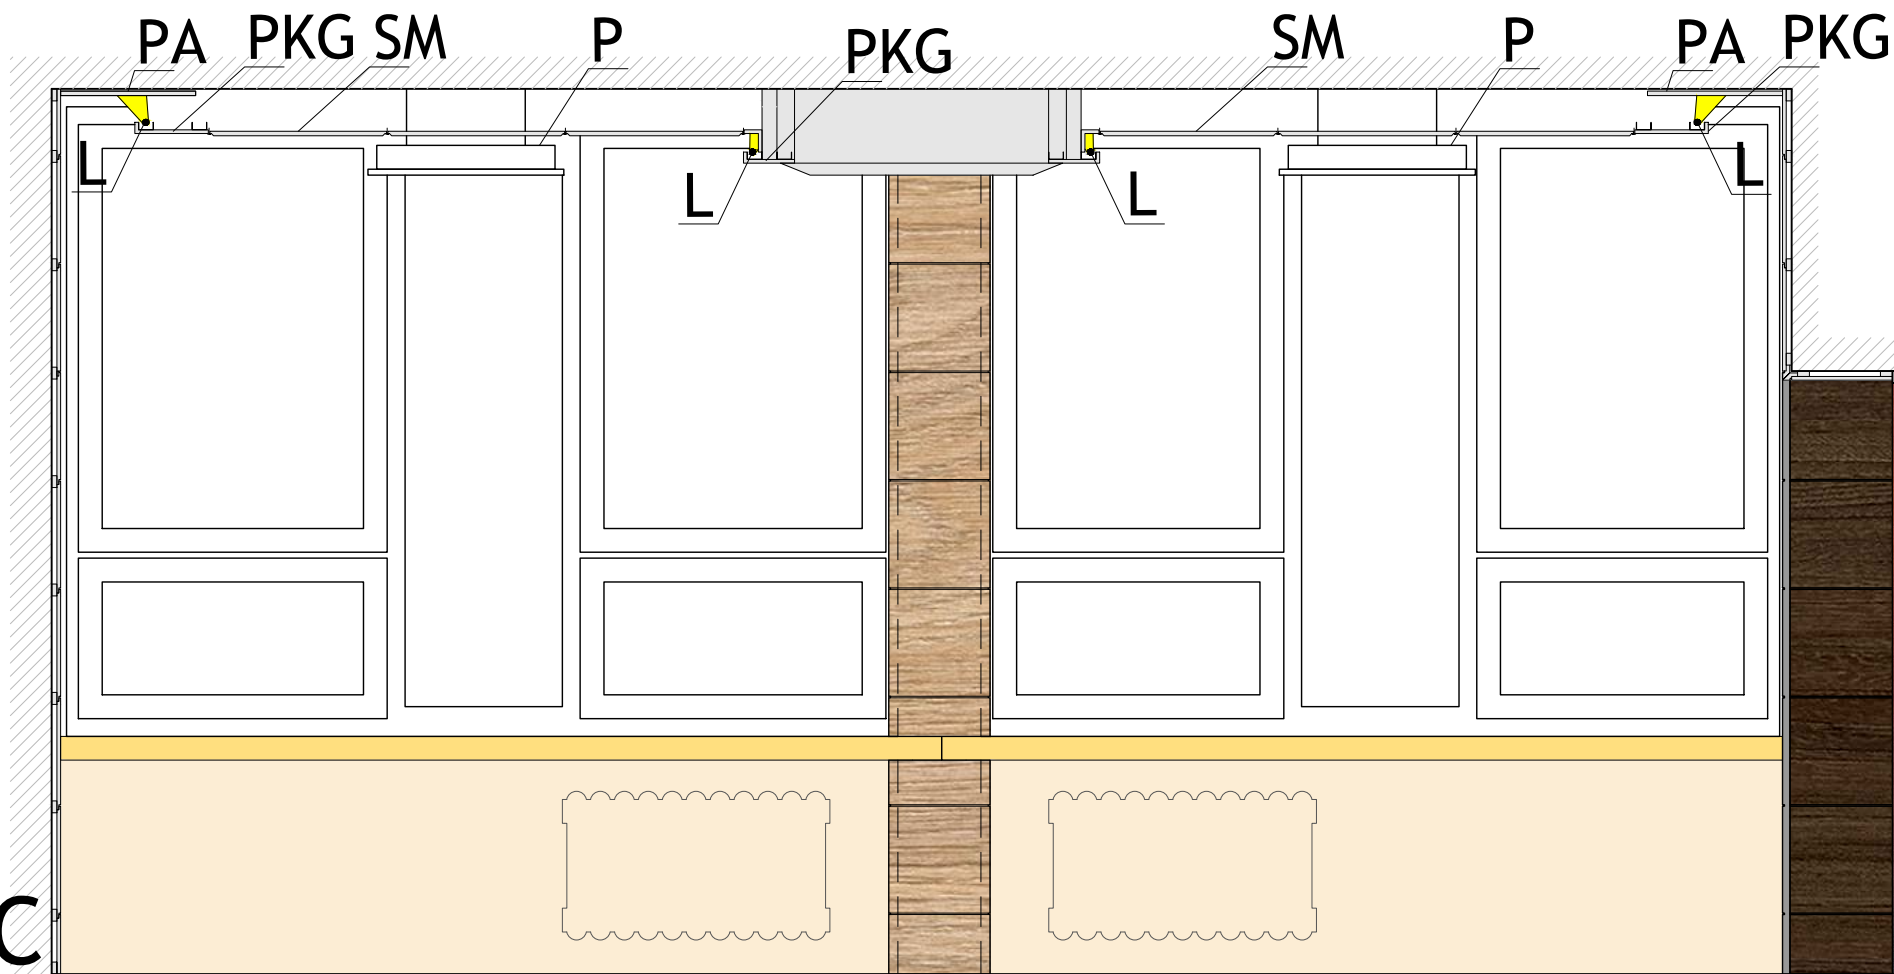

C-C

UWAGI MATERIAŁOWE I KOLORYSTYKA:

- NAPISY : "PREZYDENT MIASTA", "SEKRETARZ MIASTA" WYKONAĆ Z GOTOWYCH LITEROSIĘŹNYCH LUB LAKIROWANYCH W ODCIENIACH KONTRASTOWYCH DO PODŁOŻA. CZCIONKA ANTYKWA KLASYCZNA WYSOKOŚĆ OKOŁO 8 CM.
- HERB KOSZALINA- NADRUK NA TAFLI SZKŁA HARTOWANEGO O WYMIARACH 50/50CM, MOCOWANIE NA ROTULACH DO ŚCIANY LUB ALTERNATYWNIE NA LINKACH STAŁOWYCH DO SUFITU (+ STABILIZACJA).
- PANELE ŚCIENNE- NP SWISS KRONO WALLDESIGN W KOLORACH:
 „CIEMNY BRĄZ” - GRACIA - D3196 „JASNY BRĄZ” - BROOKLYN - D3823.



- ŚCIANY MALOWANE (PODOKIENNE, ZA SZAFĄ...) MALOWAĆ FARBAMI LATEKSOWYMI ZMYWALNYMI W KOLORZE ZBLIŻONYM DO PANELE ŚCIENNYCH „JASNY BRĄZ” - BROOKLYN - D3823
- GRZEJNIKI I ELEMENTY METALOWE MALOWAĆ FARBĄ OLEJNĄ W KOLORZE JW.
- PARAPETY Z LASTRIKA OBLOŻYĆ PŁYTKAMI DREWNIANYMI, LAKIEROWANYMI, ANALOGICZNIE CO DO MATERIAŁU I KOLORYSTYKI JAK W GABINECIE PREZYDENTA.
- ŻALUZJE WERTYKALNE 127mm W KOLORZE „JASNY BRĄZ” - BROOKLYN - D3823
- ZEGAR ŚCIENNY ELEKTRYCZNY ŚREDNICY 30CM, CYFERBLAT BIAŁY, KOPERTA W KOLORZE CZARNYM
- ZW- żaluzje wertykalne, rozsuw na dwa boki.
- SM- Sufit podwieszany modułowy 35 dB, z częściowo chowanym profilem np Rockfon® System T15 E + płyta Sonar B
- PA- Płyty 60x60 z wł. min. gr. 2cm, klejone do sufitu, np Rockfon System A Adhesive + płyta Sonar B
- PKG- Płyta k-g na ruszcie
- OS- Oświetlenie led, typu downlight
- P- Płafon ledowy, mleczny, zwiesz. na linkach
- L- podświetlenie liniowe ledowe
- R- Oprawa LED 60/60 wbudowana w modułowy sufit podwieszony

SPRAWDZAJĄCY: MGR INŻ. ARCHITEKT **ANDRZEJ KRZYŻANIAK**

PROJEKTANT: MGR INŻ. ARCHITEKT **RAJMUND RINK**

UPRAWNIENIA DO PROJEKTOWANIA I KIEROWANIA ROBOTAMI BUDOWLANYMI W SPECJALNOŚCI ARCHITEKTONICZNEJ BEZ OGRANICZEN NR EWID. ZPNB-U. 73424/3/98, NR IZBY ZP-0229

UPRAWNIENIA DO PROJEKTOWANIA I KIEROWANIA ROBOTAMI BUDOWLANYMI W SPECJALNOŚCI ARCHITEKTONICZNEJ BEZ OGRANICZEN NR EWID. ZPNB-U. 73424/4/98, NR IZBY ZP-0295

RODZAJ INWESTYCJI: REMONT POMIESZCZEŃ BIUROWYCH
 O B I E K T : BUDYNEK BIUROWY RATUSZA

TEMAT RYS:
PRZEKRÓJ B-B, C-C
SEKRETARIAT, POKÓJ SOCJALNY

KATEGORIA: IX
 LOKALIZACJA KOSZALIN UL. RYNEK STAROMIEJSKI 6-7,
 INWESTYCJI: DZ. NR 296/1, OBR. 0020

PROJEKT BUDOWLANY

INWESTOR: GMINA MIASTO KOSZALIN
 UL. RYNEK STAROMIEJSKI 6-7, KOSZALIN

DATA: 04/2019	SKALA: 1:25	NR RYS: 5	NR STRONY: 42
-------------------------	-----------------------	---------------------	-------------------------