
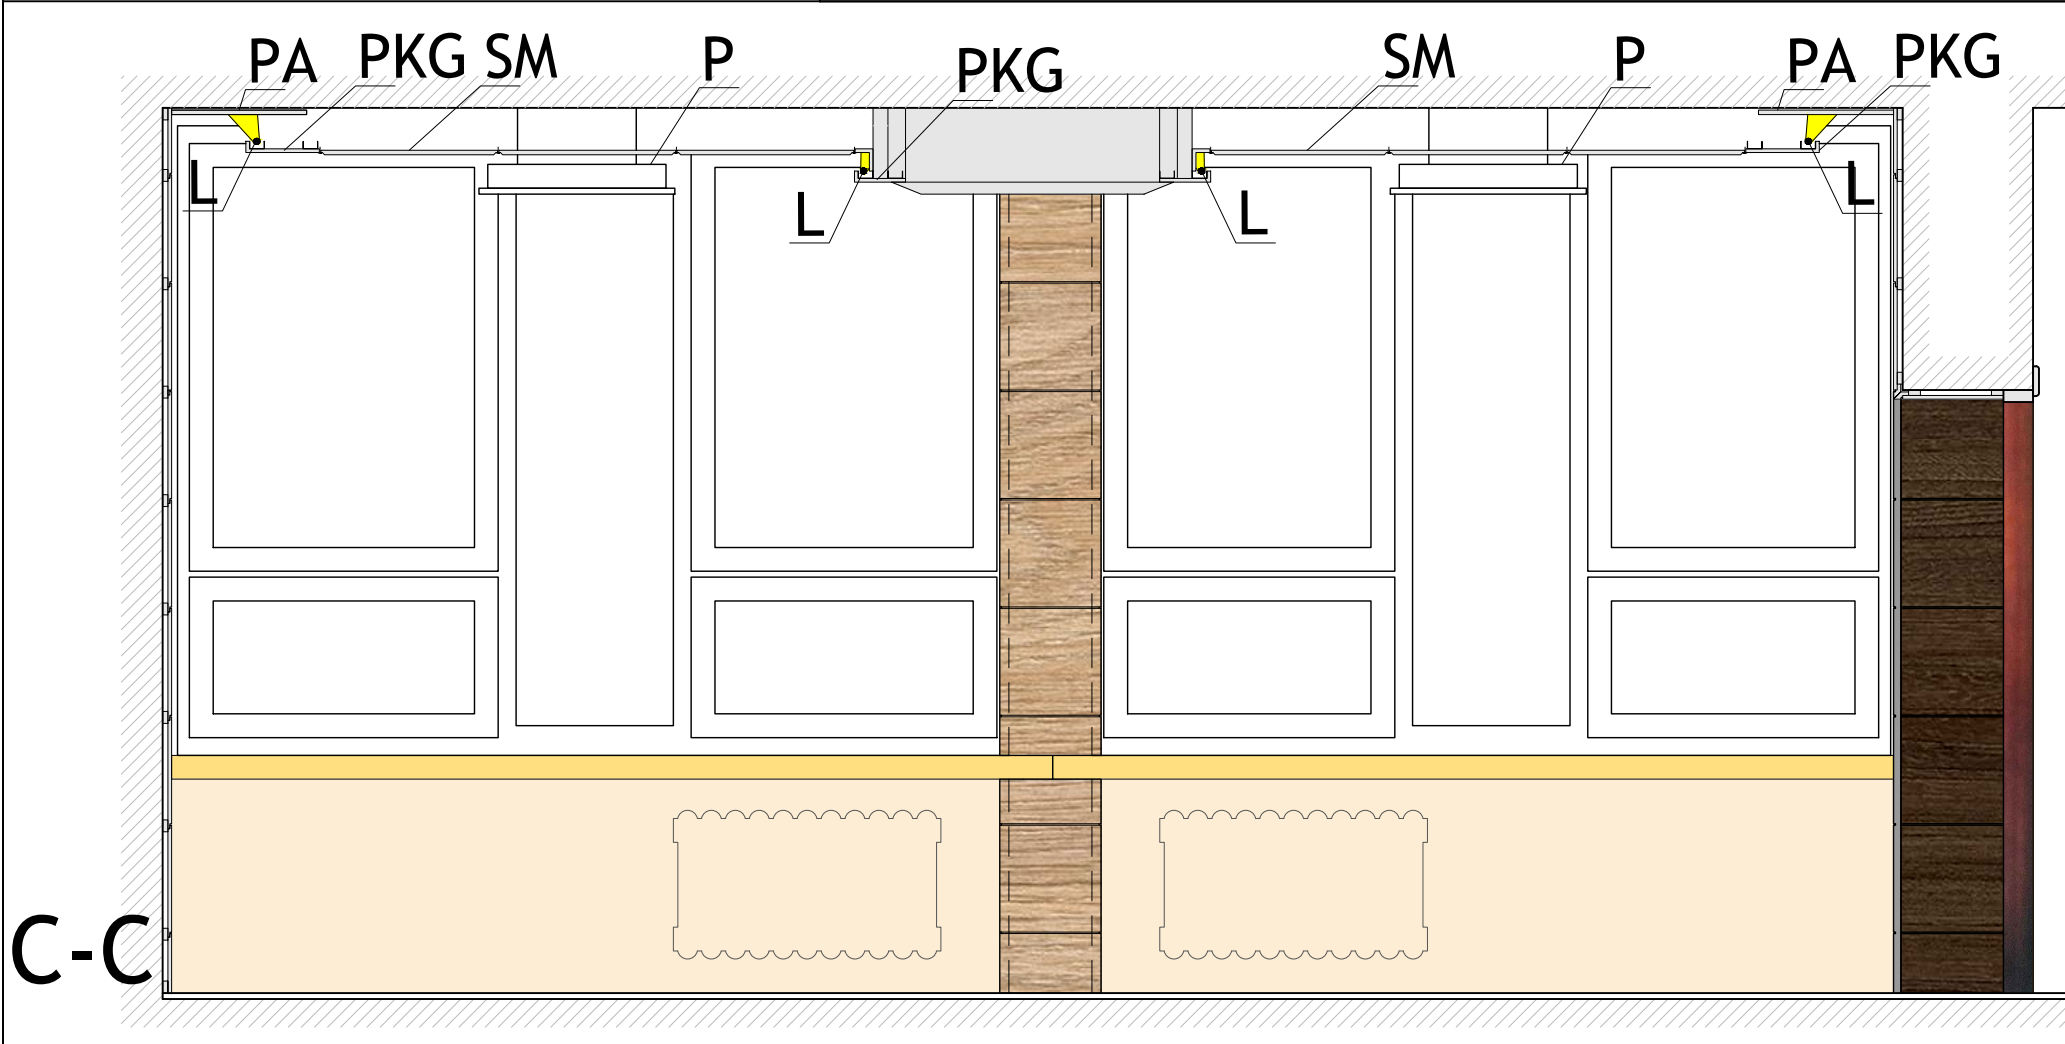


LU - LUSTRO: TAFLE O WYMIARACH I ODSZTĘPACH JAK OKŁADZINA ŚCIENNA. SZKŁO JASNOBRĄZOWE, FAZOWANE I KLEJONE DO PŁYTY BAZOWEJ. POWIERZCHNIA LUSTRA ZLICOWANA Z OKŁADZINĄ ŚCIENNA.

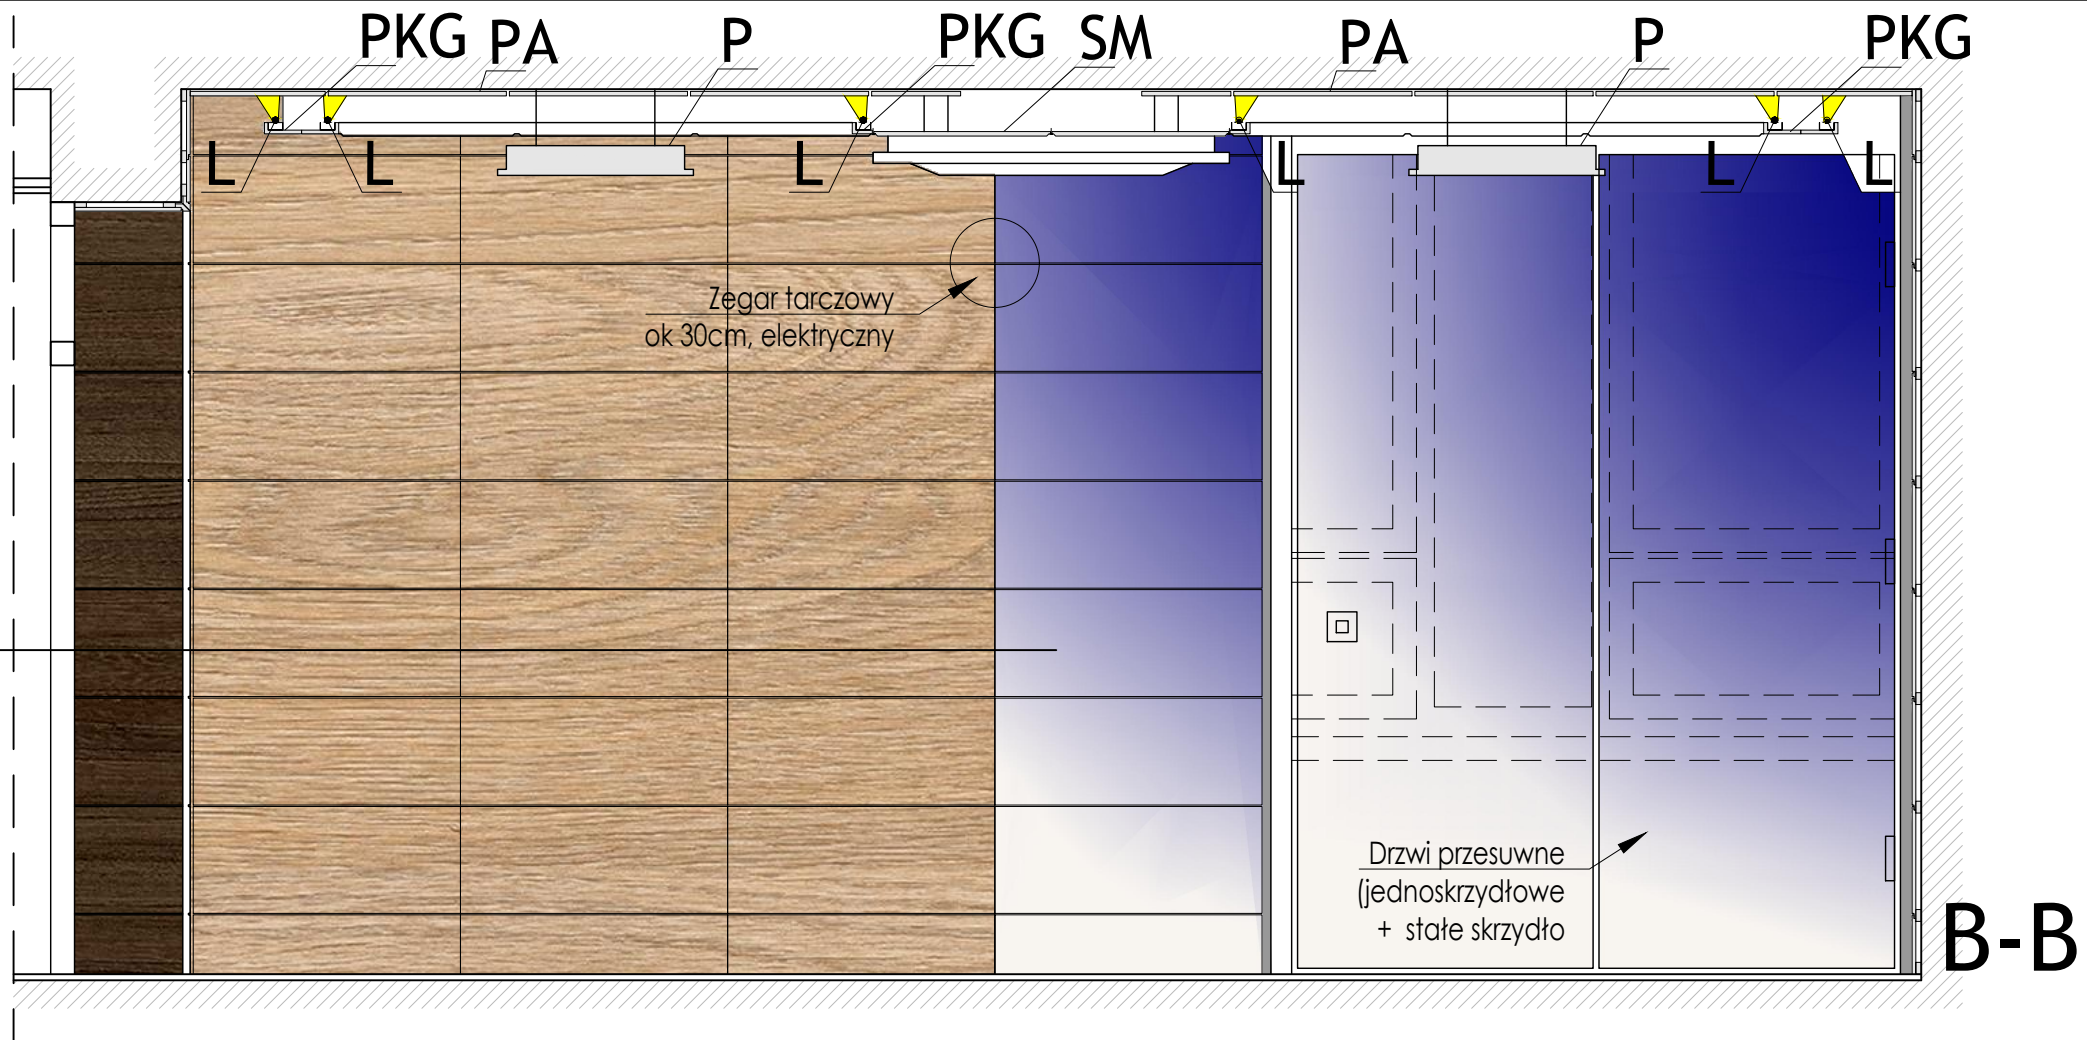

**UWAGI MATERIAŁOWE I KOLORYSTYKA:**

- NAPISY : "PREZYDENT MIASTA", "SEKRETARZ MIASTA" WYKONAĆ Z GOTOWYCH LITEROSIĘŻNYCH LUB LAKIROWANYCH W ODCIENIACH KONTRASTOWYCH DO PODŁOŻA. CZCIONKA ANTYKWA KLASYCZNA WYSOKOŚĆ OKOŁO 8 CM.
- HERB KOSZALINA- NADRUK NA TAFLI SZKŁA HARTOWANEGO O WYMIARACH 50/50CM, MOCOWANIE NA ROTULACH DO ŚCIANY LUB ALTERNATYWNIE NA LINKACH STAŁOWYCH DO SUFITU (+ STABILIZACJA).
- PANELE ŚCIENNE- NP SWISS KRONO WALLDESIGN W KOLORACH:  
 „CIEMNY BRĄZ” - GRACIA - D3196      „JASNY BRĄZ” - BROOKLYN - D3823.

„CIEMNY BRĄZ” - GRACIA - D3196

„JASNY BRĄZ” - BROOKLYN - D3823

- ŚCIANY MALOWANE (PODOKIENNE, ZA SZAFĄ...) MALOWAĆ FARBAMI LATEKSOWYMI ZMYWALNYMI W KOLORZE ZBLIŻONYM DO PANELEI ŚCIENNYCH „JASNY BRĄZ” - BROOKLYN - D3823
- GRZEJNIKI I ELEMENTY METALOWE MALOWAĆ FARBĄ OLEJNĄ W KOLORZE JW.
- PARAPETY Z LASTRIKA OBLOŻYĆ PŁYTKAMI DREWNIANYM, LAKIEROWANYMI, ANALOGICZNIE CO DO MATERIAŁU I KOLORYSTYKI JAK W GABINECIE PREZYDENTA.
- ŻALUZJE WERTYKALNE 127mm W KOLORZE „JASNY BRĄZ” - BROOKLYN - D3823
- ZEGAR ŚCIENNY ELEKTRYCZNY ŚREDNICY 30CM, CYFERBLAT BIAŁY, KOPERTA W KOLORZE CZARNYM
- ZW- żaluzje wertykalne, rozsuw na dwa boki.
- SM- Sufit podwieszany modułowy 35 dB, z częściowo chowanym profilem np Rockfon® System T15 E + płyta Sonar B
- PA- Płyty 60x60 z wł. min. gr. 2cm, klejone do sufitu, np Rockfon System A Adhesive + płyta Sonar B
- PKG- Płyta k-g na ruszcie
- OS- Oświetlenie led, typu downlight
- P- Płafon ledowy, mleczny, zwiesz. na linkach
- L- podświetlenie liniowe ledowe
- R- Oprawa LED 60/60 wbudowana w modułowy sufit podwieszony

<b>SPRAWDZAJĄCY:</b> MGR INŻ. ARCHITEKT <b>ANDRZEJ KRZYŻANIAK</b>	<b>PROJEKTANT:</b> MGR INŻ. ARCHITEKT <b>RAJMUND RINK</b>				
UPRAWNIENIA DO PROJEKTOWANIA I KIEROWANIA ROBOTAMI BUDOWLANYMI W SPECJALNOŚCI ARCHITEKTONICZNEJ BEZ OGRANICZEN NR EWID. ZPNB-U. 73424/3/98, NR IZBY ZP-0229	UPRAWNIENIA DO PROJEKTOWANIA I KIEROWANIA ROBOTAMI BUDOWLANYMI W SPECJALNOŚCI ARCHITEKTONICZNEJ BEZ OGRANICZEN NR EWID. ZPNB-U. 73424/4/98, NR IZBY ZP-0295				
<b>RODZAJ INWESTYCJI:</b> REMONT POMIESZCZEŃ BIUROWYCH <b>O B I E K T :</b> BUDYNEK BIUROWY RATUSZA	<b>TEMAT RYS:</b> <b>PRZEKRÓJ B-B, C-C</b> <b>SEKRETARIAT, POKÓJ SOCJALNY</b>				
<b>KATEGORIA:</b> IX <b>LOKALIZACJA:</b> KOSZALIN UL. RYNEK STAROMIEJSKI 6-7, <b>INWESTYCJI:</b> DZ. NR 296/1, OBR. 0020	<b>PROJEKT WYKONAWCZY</b>				
<b>INWESTOR:</b> GMINA MIASTO KOSZALIN UL. RYNEK STAROMIEJSKI 6-7, KOSZALIN	<table border="1" style="width: 100%; border-collapse: collapse;"> <tr> <td style="font-size: 0.8em;">DATA: <b>04/2019</b></td> <td style="font-size: 0.8em;">SKALA: <b>1:25</b></td> <td style="font-size: 0.8em;">NR RYS: <b>5</b></td> <td style="font-size: 0.8em;">NR STRONY: <b>42</b></td> </tr> </table>	DATA: <b>04/2019</b>	SKALA: <b>1:25</b>	NR RYS: <b>5</b>	NR STRONY: <b>42</b>
DATA: <b>04/2019</b>	SKALA: <b>1:25</b>	NR RYS: <b>5</b>	NR STRONY: <b>42</b>		