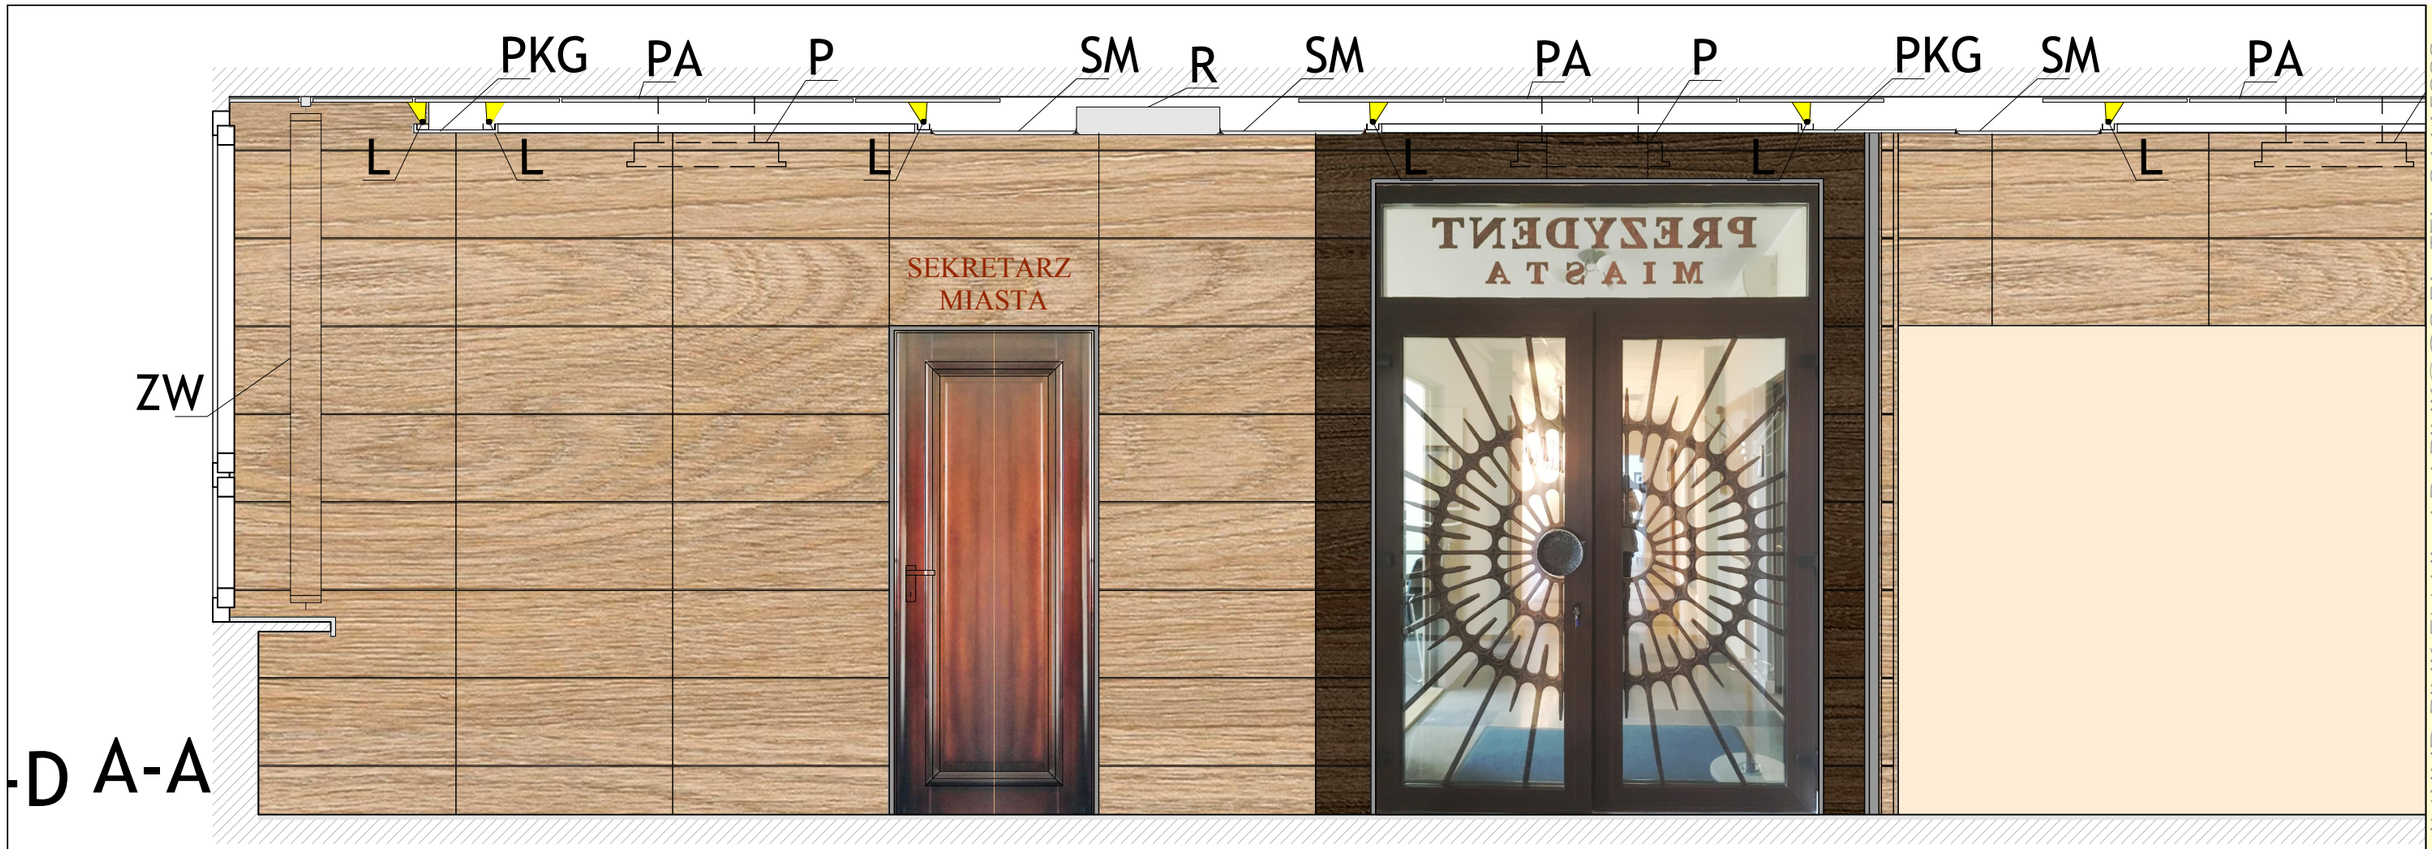

UWAGI MATERIAŁOWE I KOLORYSTYKA:

- NAPISY : "PREZYDENT MIASTA", "SEKRETARZ MIASTA" WYKONAĆ Z GOTOWYCH LITERMOSIĘŻNYCH LUB LAKIROWANYCH W ODCIENIACH KONTRASTOWYCH DO PODŁOŻA. CZCIONKA ANTYKWA KLASYCZNA WYSOKOŚĆ OKOŁO 8 CM.
- HERB KOSZALINA- NADRUK NA TAFLI SZKŁA HARTOWANEGO O WYMIARACH 50/50CM, MOCOWANIE NA ROTULACH DO ŚCIANY LUB ALTERNATYWNIE NA LINKACH STALOWYCH DO SUFITU (+ STABILIZACJA).
- PANELE ŚCIENNE- NP SWISS KRONO WALLDESIGN W KOLORACH:
  „CIEMNY BRĄZ"- GRACIA - D3196 „JASNY BRĄZ" - BROOKLYN - D3823.

- ŚCIANY MALOWANE (PODOKIENNE, ZA SZAFĄ...) MALOWAĆ FARBAMI LATEKSOWYMI ZMYWALNYMI W KOLORZE ZBLIŻONYM DO PANELI ŚCIENNYCH „JASNY BRĄZ" - BROOKLYN - D3823
- GRZEJNIKI I ELEMENTY METALOWE MALOWAĆ FARBĄ OLEJNĄ W KOLORZE JW.
- PARAPETY Z LASTRIKA OBŁOŻYĆ PŁYTKAMI DREWNIANYM, LAKIEROWANYMI, ANALOGICZNIE CO DO MATERIAŁU I KOLORYSTYKI JAK W GABINECIE PREZYDENTA.
- ŻALUZJE WERTYKALNE 127mm W KOLRZE „JASNY BRĄZ" - BROOKLYN - D3823
- ZEGAR ŚCIENNY ELEKTRYCZNY ŚREDNICY 30CM, CYFERBLAT BIAŁY, KOPERTA W KOLORZE CZARNYM

ZW- żaluzje wertykalne, rozsuw na dwa boki.
SM- Sufit podwieszany modułowy 35 dB, z częściowo chowanym profilem np Rockfon® System T15 E + płyta Sonar B
PA- Płyty 60x60 z wełn. min. gr. 2cm, klejone do sufitu, np Rockfon System A Adhesive + płyta Sonar B
PKG- Płyta k-g na ruszcie
OS- Oświetlenie led, typu downlight
P- Plafon ledowy, mleczny, zwiesz. na linkach
L- podświetlenie liniowe ledowe
R- Oprawa LED 60/60 wbudowana w modułowy sufit podwieszony

PROJEKTANT: MGR INŻ. ARCHITEKT **RAJMUND RINK**

UPRAWNIENIA DO PROJEKTOWANIA I KIEROWANIA ROBOTAMI BUDOWLANYMI W SPECJALNOŚCI ARCHITEKTONICZNEJ BEZ OGRANICZEŃ NR EWID. **ZPNB-U. 73424/4/98, NR IZBY ZP-0295**

SPRAWDZJĄCY: MGR INŻ. ARCHITEKT **ANDRZEJ KRZYŻANIAK**

UPRAWNIENIA DO PROJEKTOWANIA I KIEROWANIA ROBOTAMI BUDOWLANYMI W SPECJALNOŚCI ARCHITEKTONICZNEJ BEZ OGRANICZEŃ NR EWID. **ZPNB-U. 73424/3/98, NR IZBY ZP-0229**

RODZAJ
INWESTYCJI: REMONT POMIESZCZEŃ BIUROWYCH
OBIEKT: BUDYNEK BIUROWY RATUSZA

KATEGORIA: IX
LOKALIZACJA INWESTYCJI: KOSZALIN UL. RYNEK STAROMIEJSKI 6-7, DZ. NR 296/1, OBR. 0020

INWESTOR: GMINA MIASTO KOSZALIN
UL. RYNEK STAROMIEJSKI 6-7, KOSZALIN

TEMAT RYS:

PRZEKRÓJ A-A
SEKRETARIAT, POKÓJ SOCJALNY

PROJEKT WYKONAWCZY

DATA:	SKALA:	NR RYS:	NR STRONY:
04/2019	1:25	4	41

AUTORSKA PRACOWNIA ARCHITEKTURY, ARCHITEKT RAJMUND RINK EMAIL: APARINK@O2.PL, TEL. 94465803.