


ELEWACJA WSCHODNIA

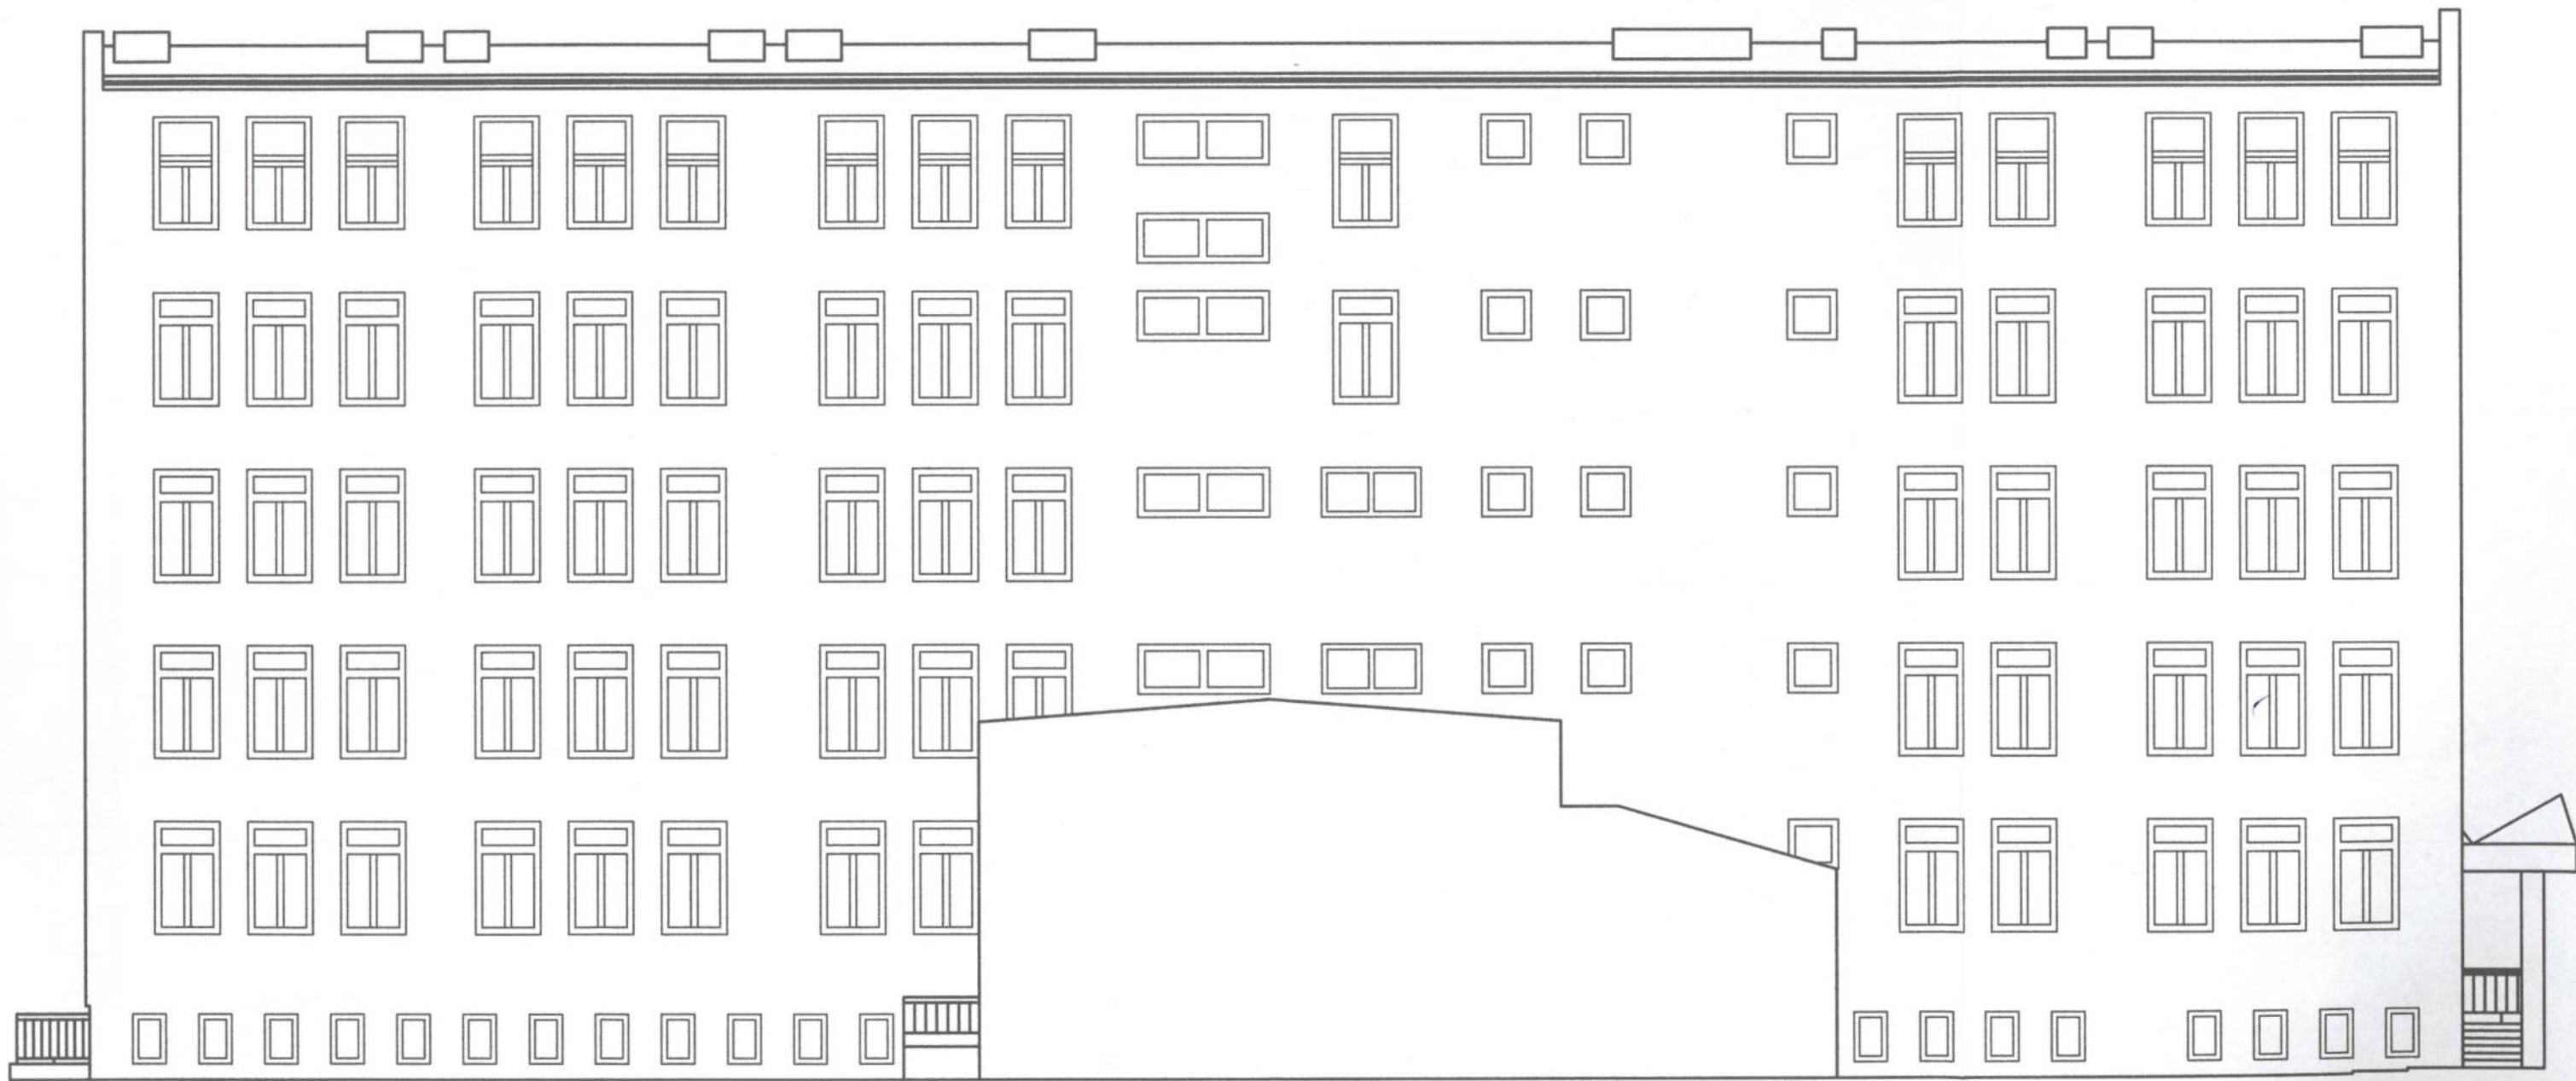

RODZAJ INWESTYCJI	INWENTARYZACJA BUDYNKU	SKALA: 1:100
INWESTOR ADRES:	ZESPÓŁ SZKÓŁ Nr 12 ul. POLCZYŃSKA 75-816	DATA: 09.2016
OBIEKT:	BUDYNEK DYDAKTYCZNY	
PRZEDMIOT RYSUNKU:	ELEWACJA WSCHODNIA SZKOŁY	A-11
OPRACOWAŁ:	mgr inż. Ryszard Gzik upr. bud. UAN-N-7210/170/84	

ELEWACJA ZACHODNIA



RODZAJ INWESTYCJI	INWENTARYZACJA BUDYNKU	SKALA: 1:100
INWESTOR ADRES:	ZESPÓŁ SZKÓŁ Nr 12 ul. POŁCZYŃSKA 75-816	DATA: 09.2016
OBIEKT:	BUDYNEK DYDAKTYCZNY	
PRZEDMIOT RYSUNKU:	ELEWACJA ZACHODNIA SZKOŁY	A-11
OPRACOWAŁ:	mgr inż. Ryszard Gził upr. bud. UAN-N-7210/170/84	