


Miejsca oznaczeń zamawiających na terenie hali

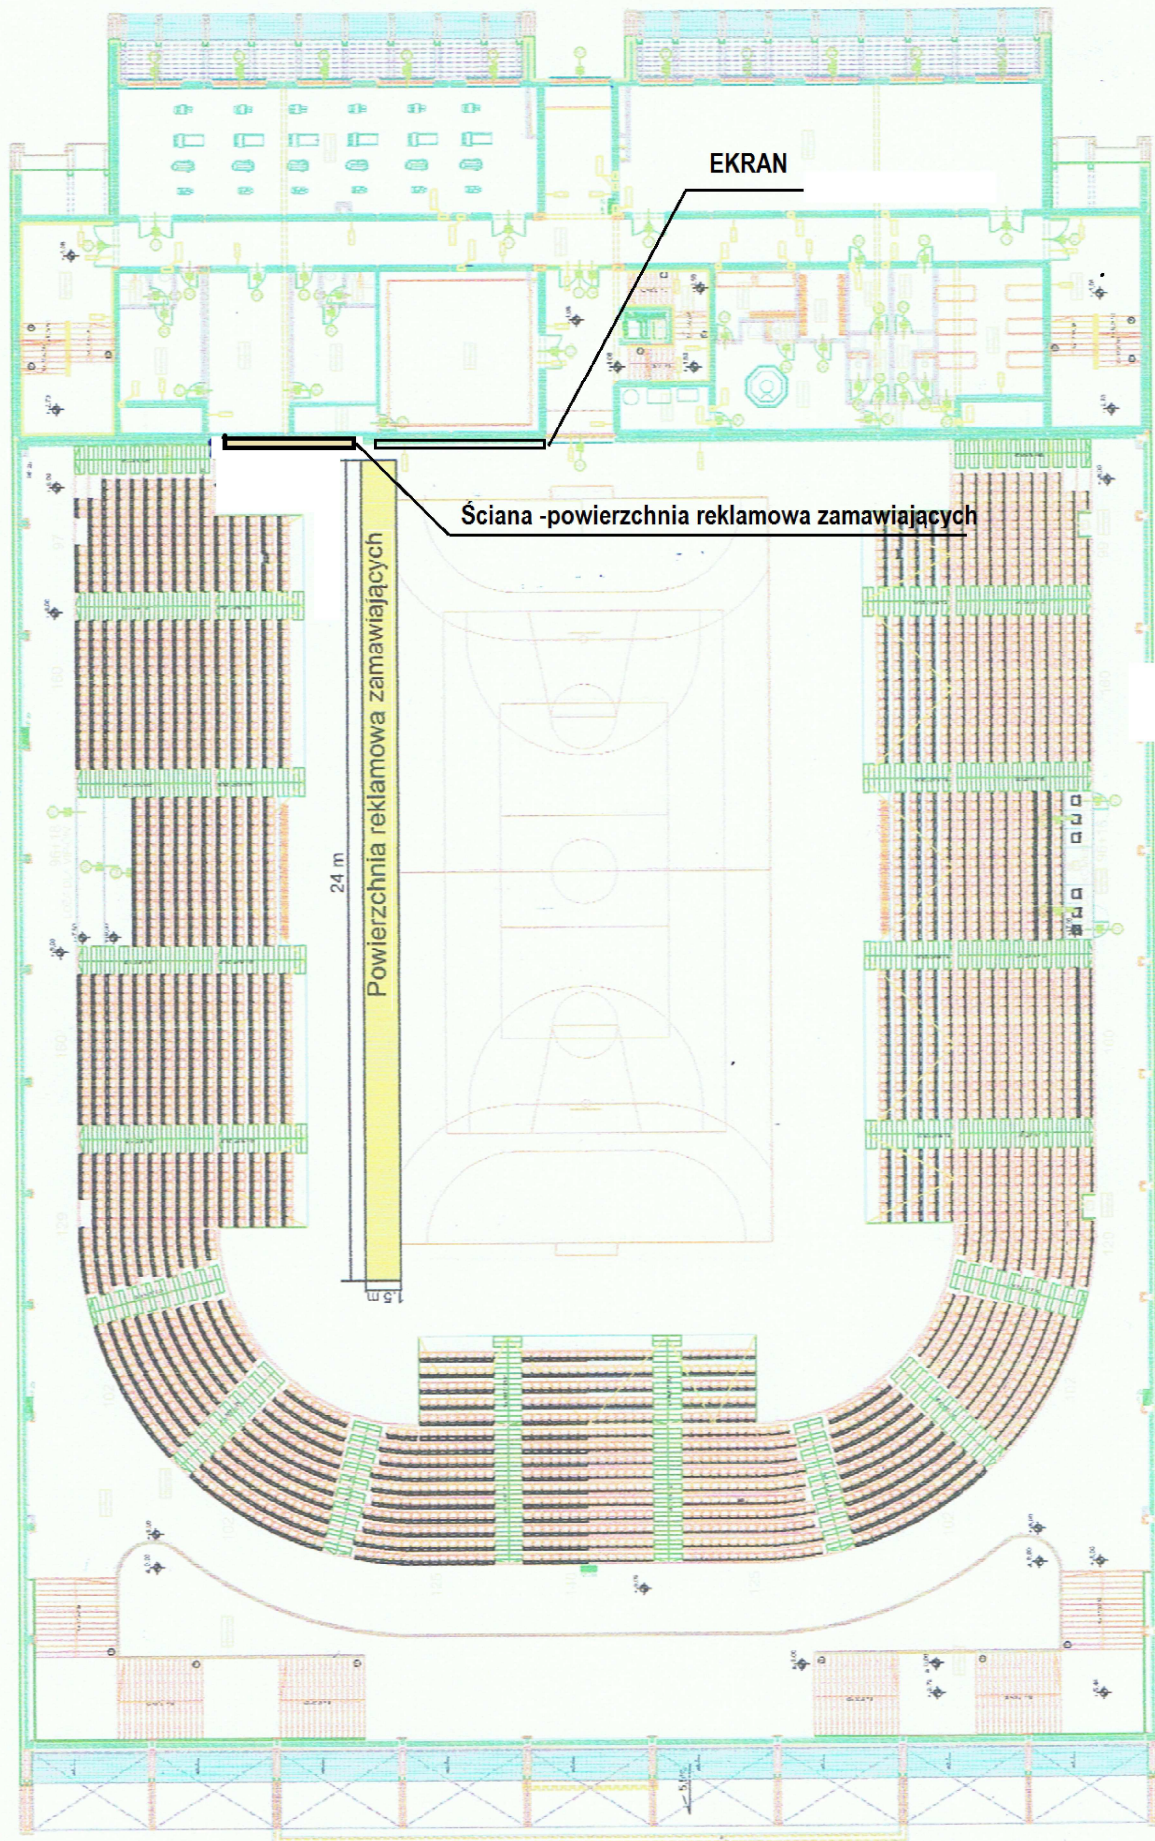

EKRAN

Ściana -powierzchnia reklamowa zamawiających

Powierzchnia reklamowa zamawiających

24 m