PROFIL PODŁUŻNY SIECI CIEPLNEJ Z PRZYŁĄCZAMI CZ. II

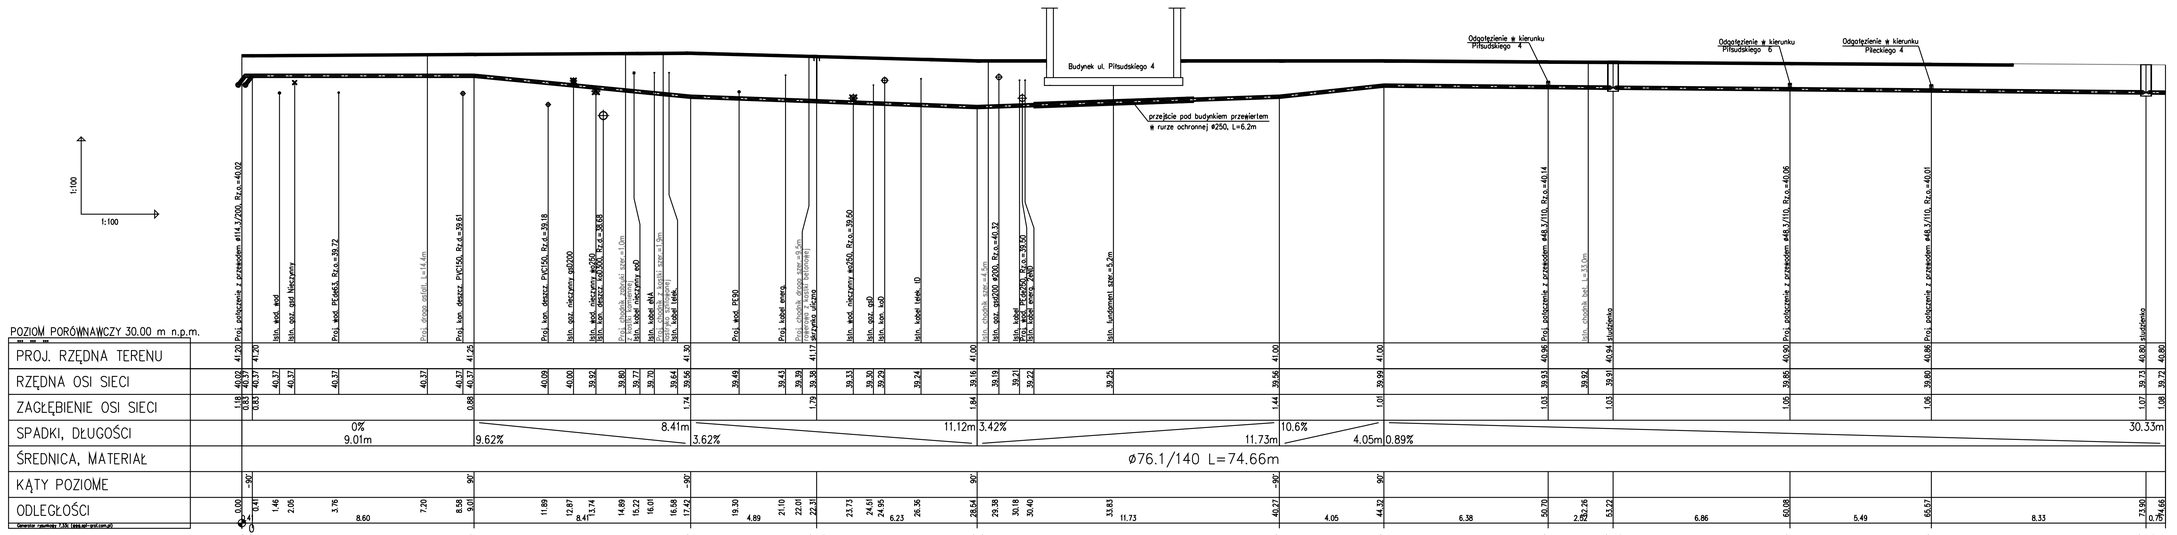

UWAGA: PROFIL WYKONANY W OSI WYKOPU

TEMAT: Projekt Wyk. – Sieć cieplna wysokich parametrów wraz z przyłączami do bud. przy ul. Piłsudskiego w Koszalinie

OBIEKT: Sieć cieplna z przyłączami w Koszalinie

PROJEKTOWAŁ	NAZWISKO	PODPIS	SKALA 1:100/100
NR UPRAWNIEŃ	mgr inż. J. Czerepaniak ZAP/0122/PWOS/04		NR RYS. 2.1
SPRAWDZIŁ	mgr inż. M. Wilczek ZAP/0123/PWOS/04		INWESTOR MEC Koszalin
NR UPRAWNIEŃ			DATA 11.2017
OPRACOWAŁA	mgr inż. M. Mikołajczyk ZAP/0117/PBS/16		
NR UPRAWNIEŃ			

RAHMAD
PUH "RAHMAD"
Janusz Czerepaniak
Koszalin
ul. Piłsudskiego 9/12
tel: 094 3404710