PROFIL PODŁUŻNY SIECI CIEPLNEJ Z PRZYŁĄCZAMI CZ. VIII

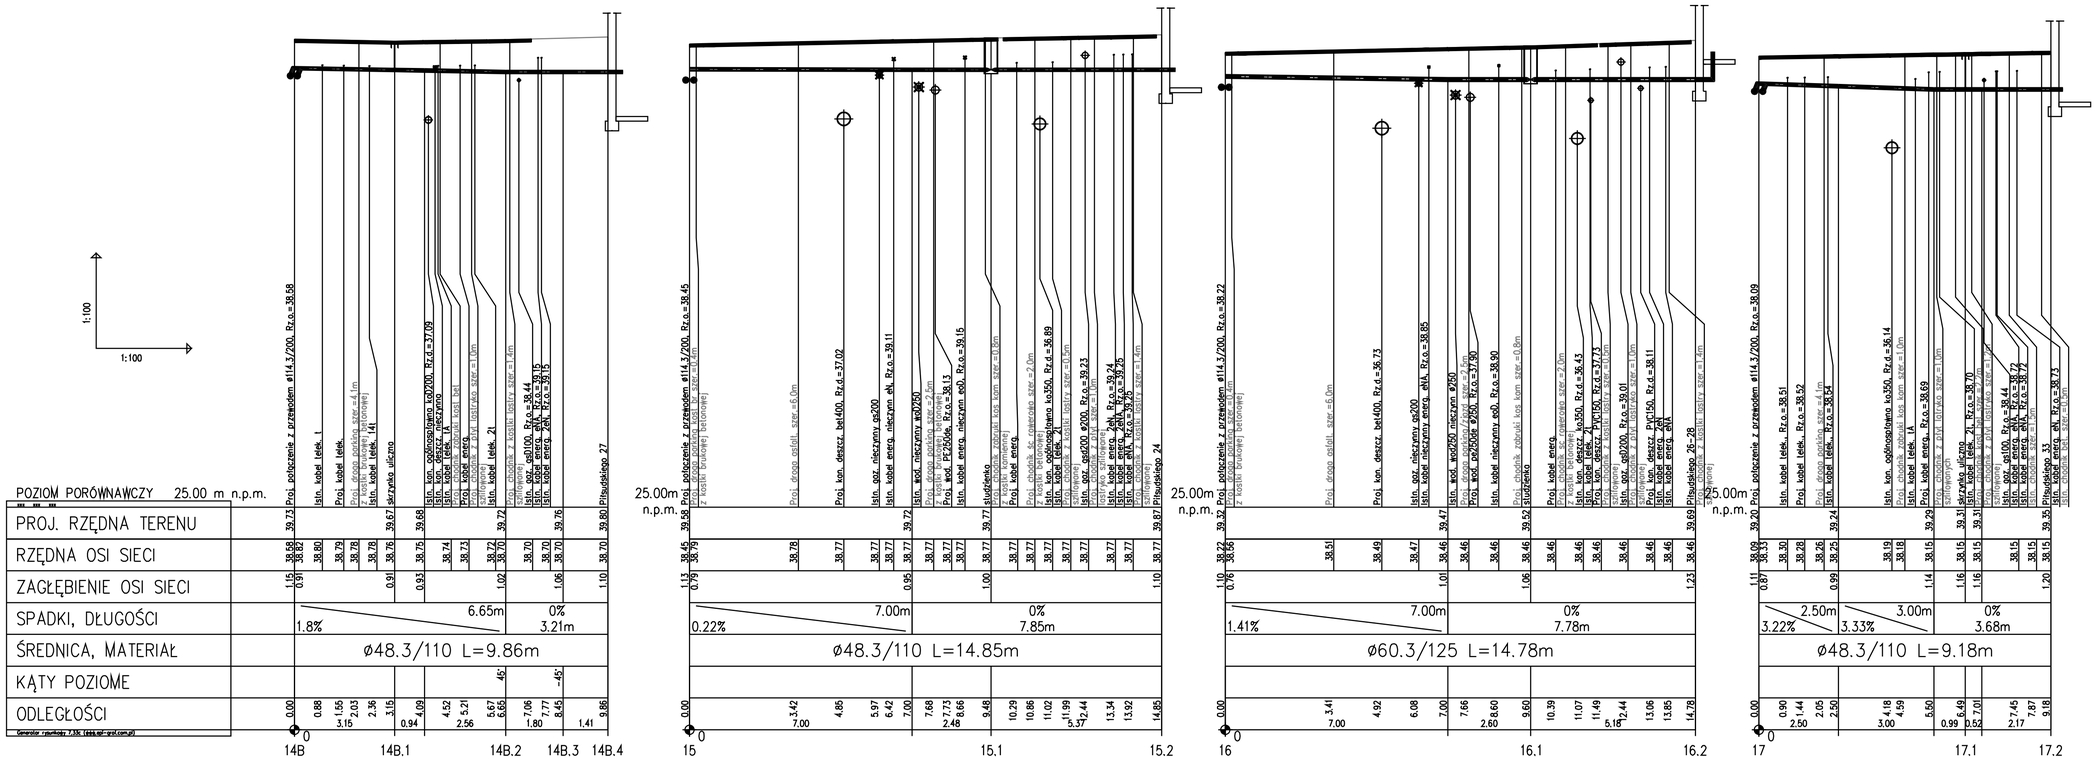

UWAGA: PROFIL WYKONANY W OSI WYKOPU

TEMAT: Projekt Wyk. - Sieć cieplna wysokich parametrów wraz z przyłączami do bud. przy ul. Piłsudskiego w Koszalinie	OBIEKT: Sieć cieplna z przyłączami w Koszalinie
PROJEKTOWAŁ: mgr inż. L. Czerepaniok	SKALA: 1:100/100
NR UPRAWNIEŃ: ZAP/0122/PWOS/04	NR RYS. 2.7
SPRAWDZIŁ: mgr inż. M. Wilczek	INWESTOR: WEC Koszalin
NR UPRAWNIEŃ: ZAP/0123/PWOS/04	
OPRACOWAŁA: mgr inż. M. Mikołajczyk	DATA: 11.2017
NR UPRAWNIEŃ: ZAP/0117/PBS/16	

PUH "RAHMAD"
Janusz Czerepaniok
Koszalin
ul. Piłsudskiego 9/12
tel: 094 3404710