

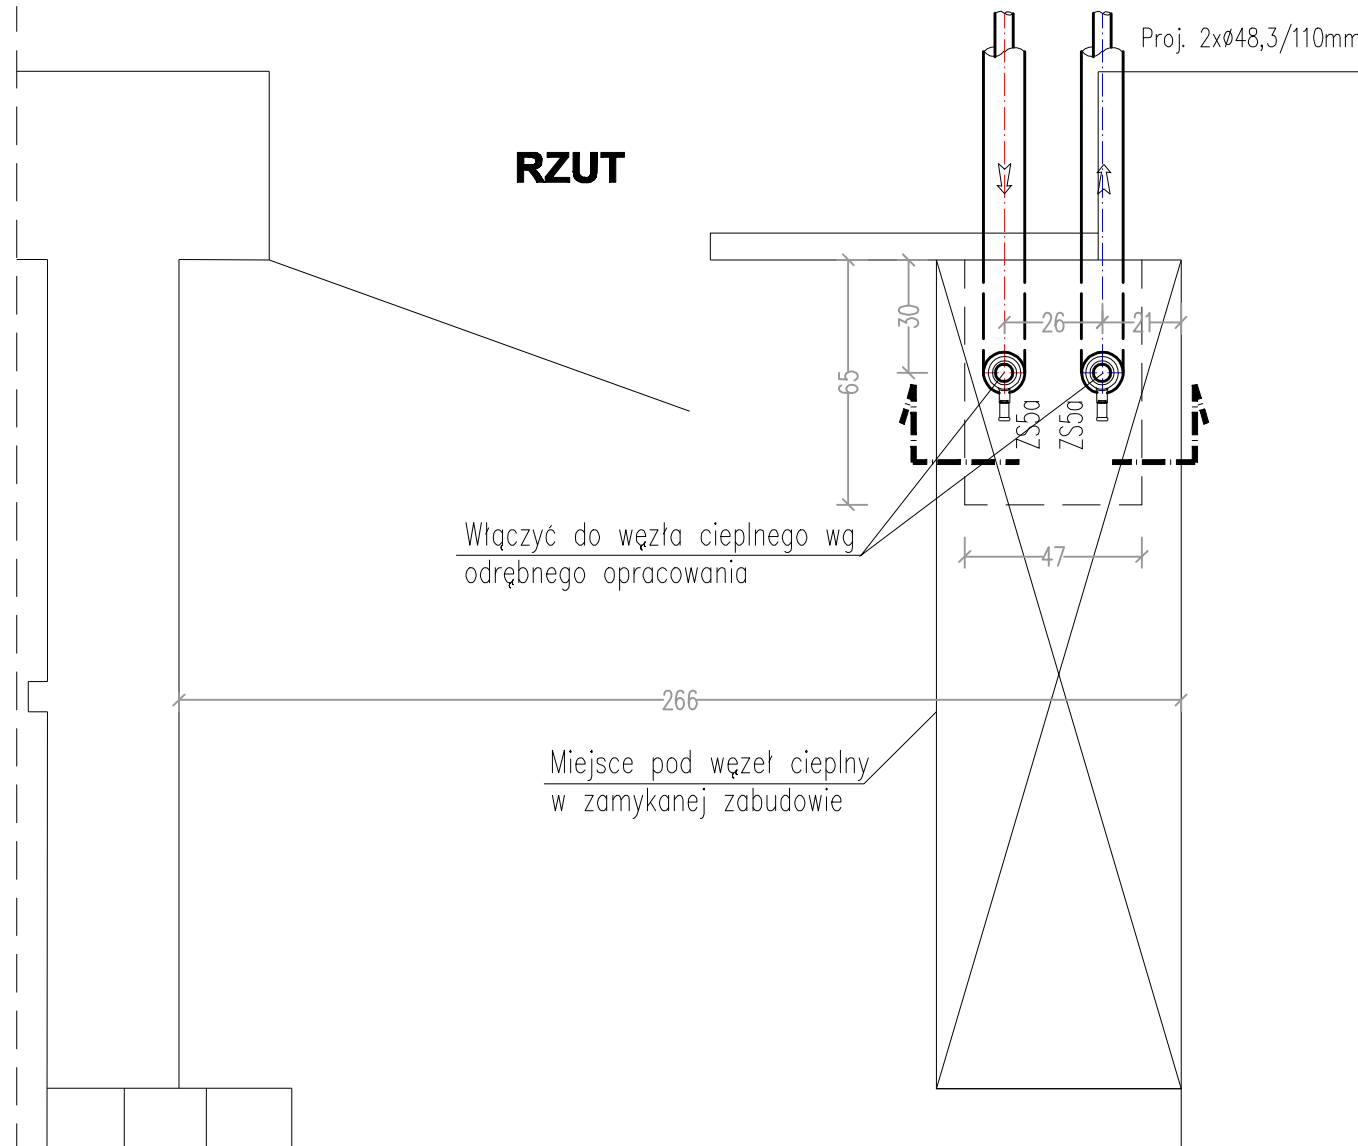


# SZCZEGÓŁ WŁĄCZENIA PROJ. PRZYŁĄCZA DO INSTALACJI WĘZŁA - ul. Pileckiego 4

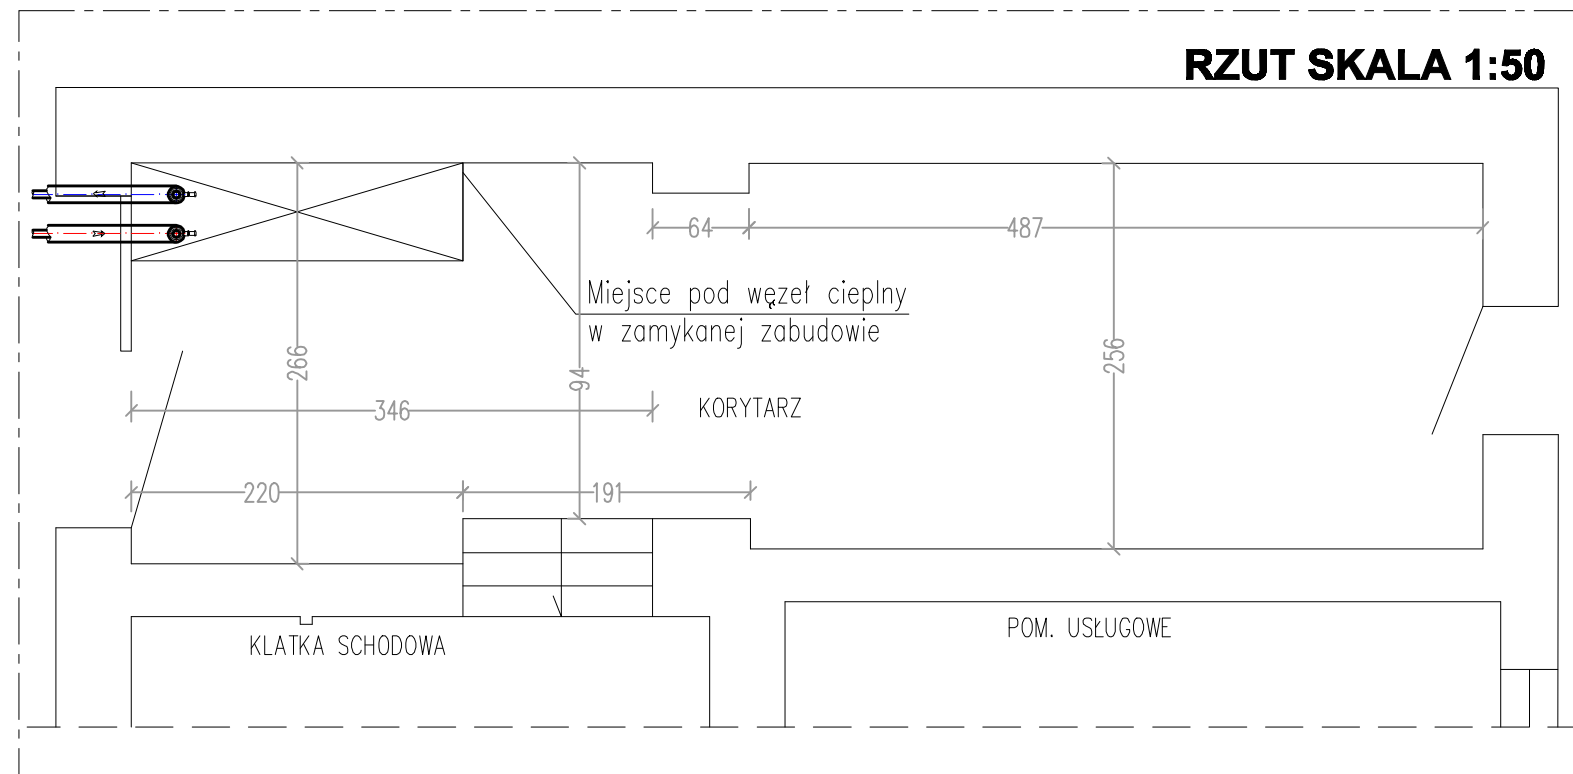

- OZNACZENIA:**
- 1 - Zakończenie termokurczliwe Ø48,3/110mm - 2szt.
  - 2 - Pierścienie uszczelniające Ø110mm - 4szt.
  - 3 - Taśma smarna
  - ZS5a - Zawór odcinający Ø40 PN25 do wspawania ze zdejmowalną rączką - 2 szt.
- Rurociągi projektowane

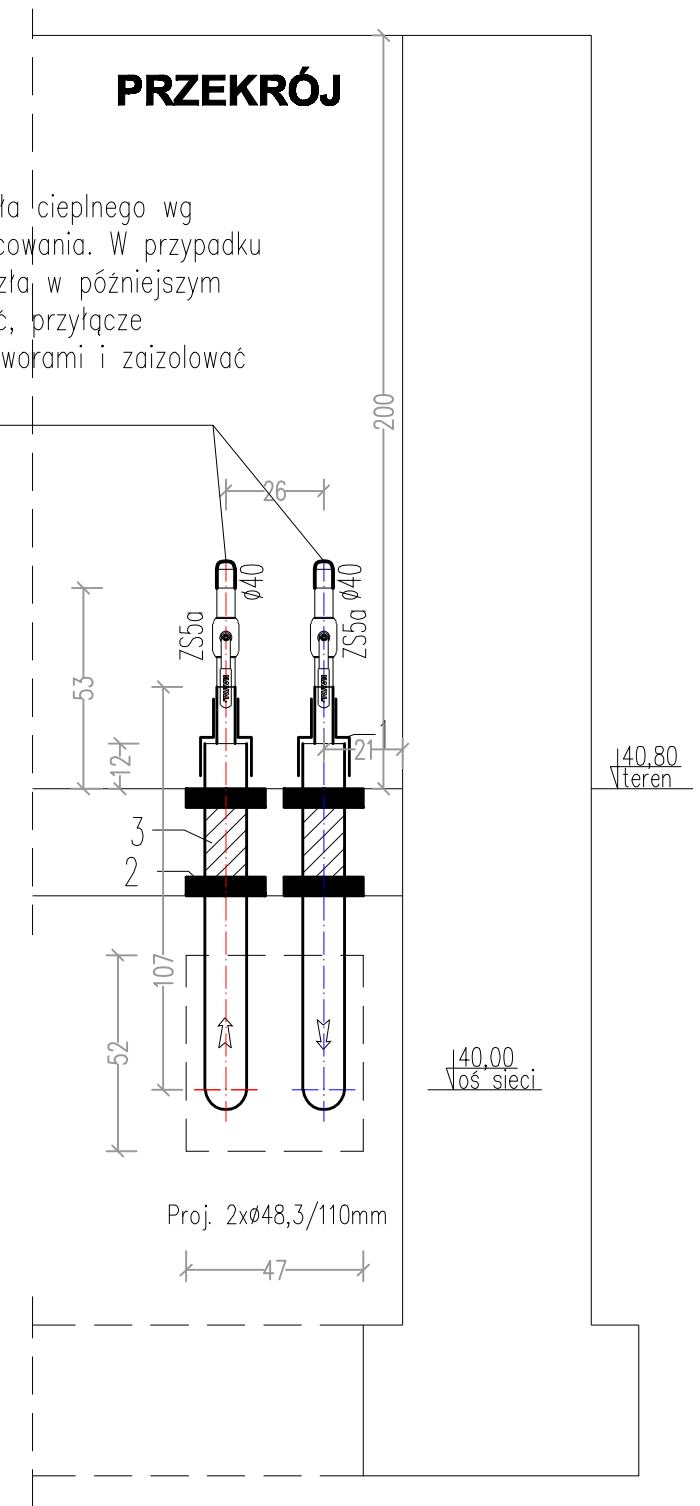

<p><b>PUH "RAHMAD"</b> Janusz Czerepaniak Koszalin ul. Plac Kilińskiego 9/12 tel: 094 3404710</p>	TEMAT: Projekt Wykonawczy – Sieć ciepła wysokich parametrów wraz z przyłączami do bud. przy ul. Piłsudskiego w Koszalinie		OBIEKT: Sieć ciepła z przyłączami w Koszalinie		
	PROJEKTOWAŁ NR UPRAWNIENI	mgr inż. J. Czerepaniak ZAP/0122/PWOS/04	NAZWISKO	PODPIS	SKALA 1:20
	SPRAWDZIŁ NR UPRAWNIENI	mgr inż. M. Wilczek ZAP/0123/PWOS/04	NR RYS.	INWESTOR	MEC Koszalin
	OPRACOWAŁA NR UPRAWNIENI	mgr inż. M. Mikołajczyk ZAP/0117/PBS/16	DATA	11.2017	