

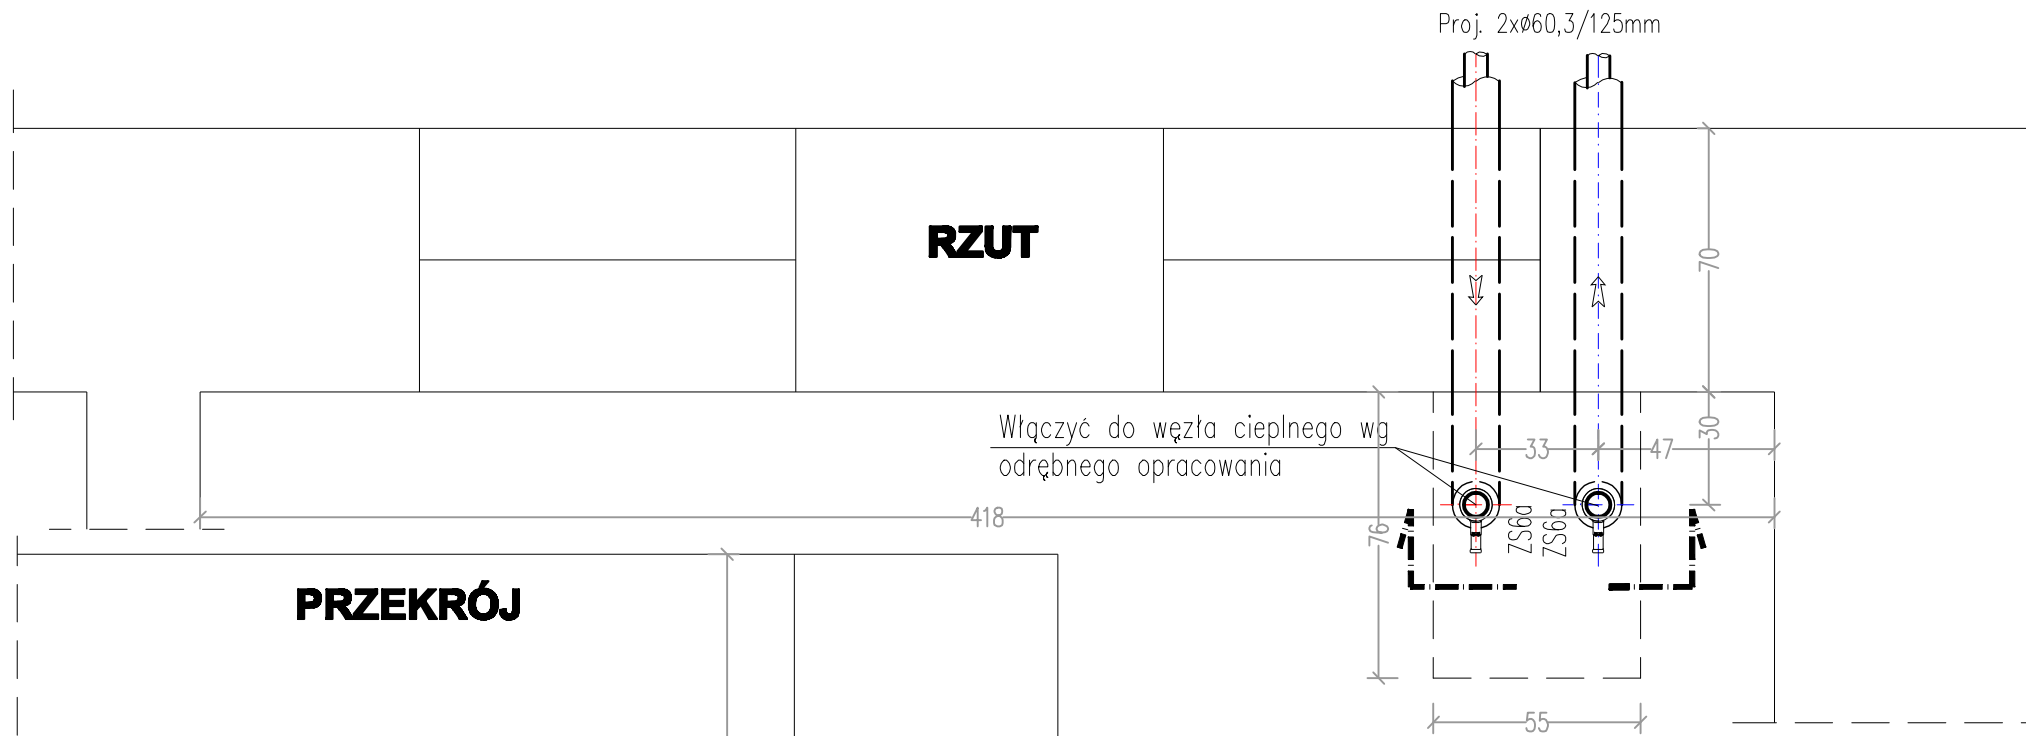


# SZCZEGÓŁ WŁĄCZENIA PROJ. PRZYŁĄCZA DO INSTALACJI WĘZŁA - ul. Piłsudskiego 26-28

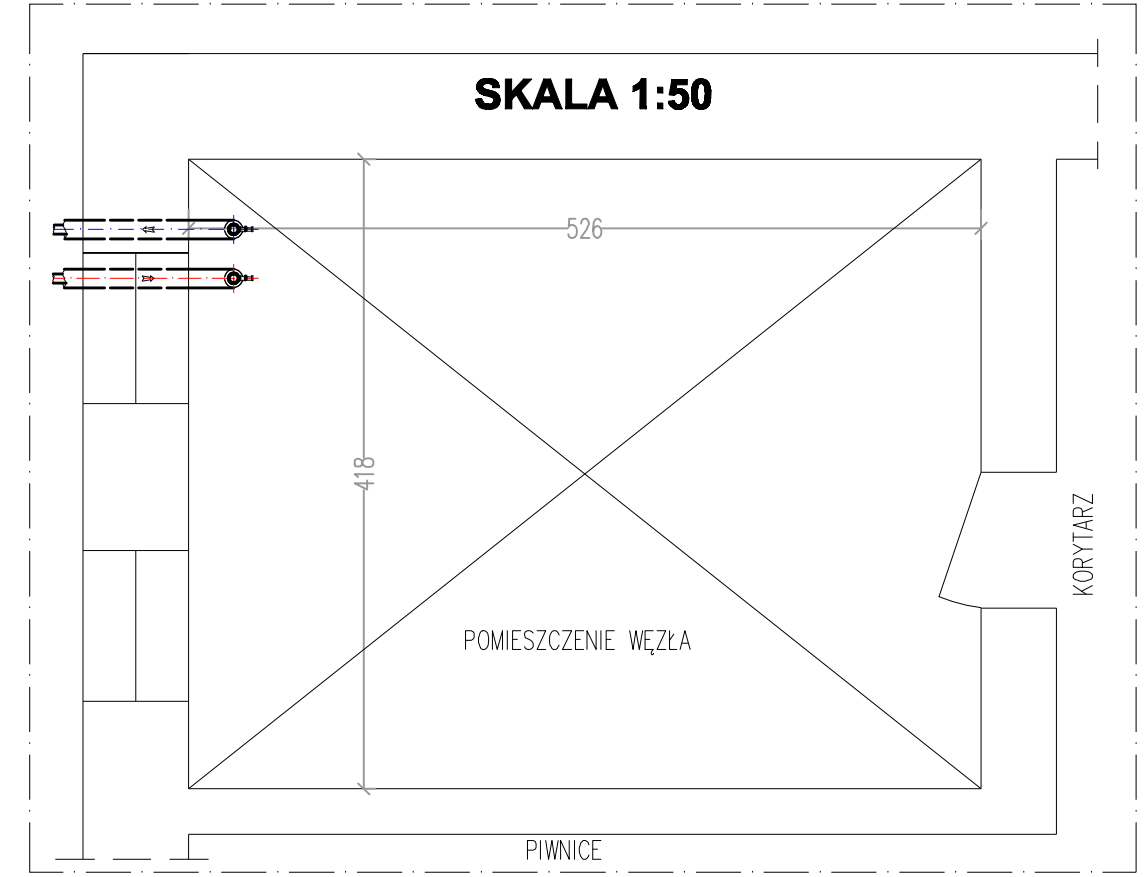

- OZNACZENIA:
- 1 - Zakończenie termokurczliwe  $\varnothing 60,3/125\text{mm}$  - 2szt.
  - 2 - Pierścienie uszczelniające  $\varnothing 125\text{mm}$  - 4szt.
  - 3 - Taśma smarna
  - ZS6a - Zawór odcinający  $\varnothing 50$  PN25 do wspawania ze zdejmowalną rączką - 2 szt.
  - Rurociągi projektowane

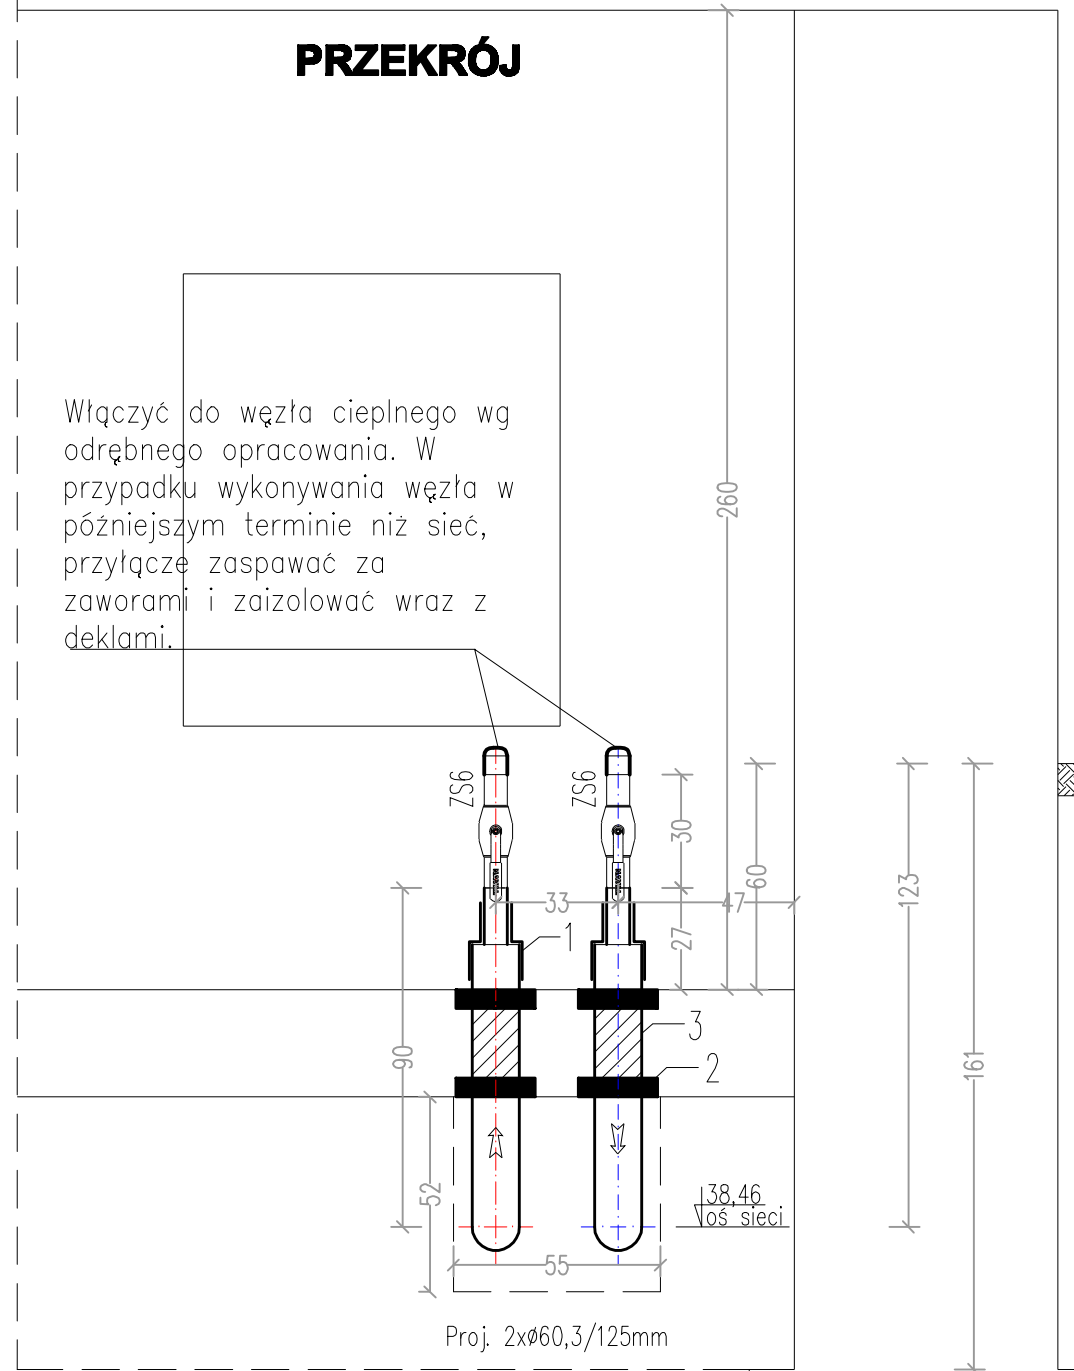

139,69 teren

138,46 Voś sieci

 <p><b>PUH "RAHMAD"</b> Janusz Czerepaniak Koszalin ul. Plac Kilińskiego 9/12 tel: 094 3404710</p>	TEMAT: Projekt Wykonawczy – Sieć ciepła wys. parametrów wraz z przyłączyami do bud. przy ul. Piłsudskiego w Koszalinie		OBIEKT: Sieć ciepła z przyłączyami w Koszalinie		
	PROJEKTOWAŁ	mgr inż. J. Czerepaniak	PODPIS	SKALA	1:20
	NR UPRAWNIEN	ZAP/0122/PWOS/04		NR RYS.	<b>22</b>
	SPRAWDZIŁ	mgr inż. M. Wilczek		INWESTOR	MEC Koszalin
	NR UPRAWNIEN	ZAP/0123/PWOS/04			
OPRACOWAŁA	mgr inż. M. Mikołajczyk		DATA	11.2017	
NR UPRAWNIEN	ZAP/0117/PBS/16				