SCHEMAT MONTAŻOWY SIECI CIEPLNEJ Z PRZYŁĄCZAMI

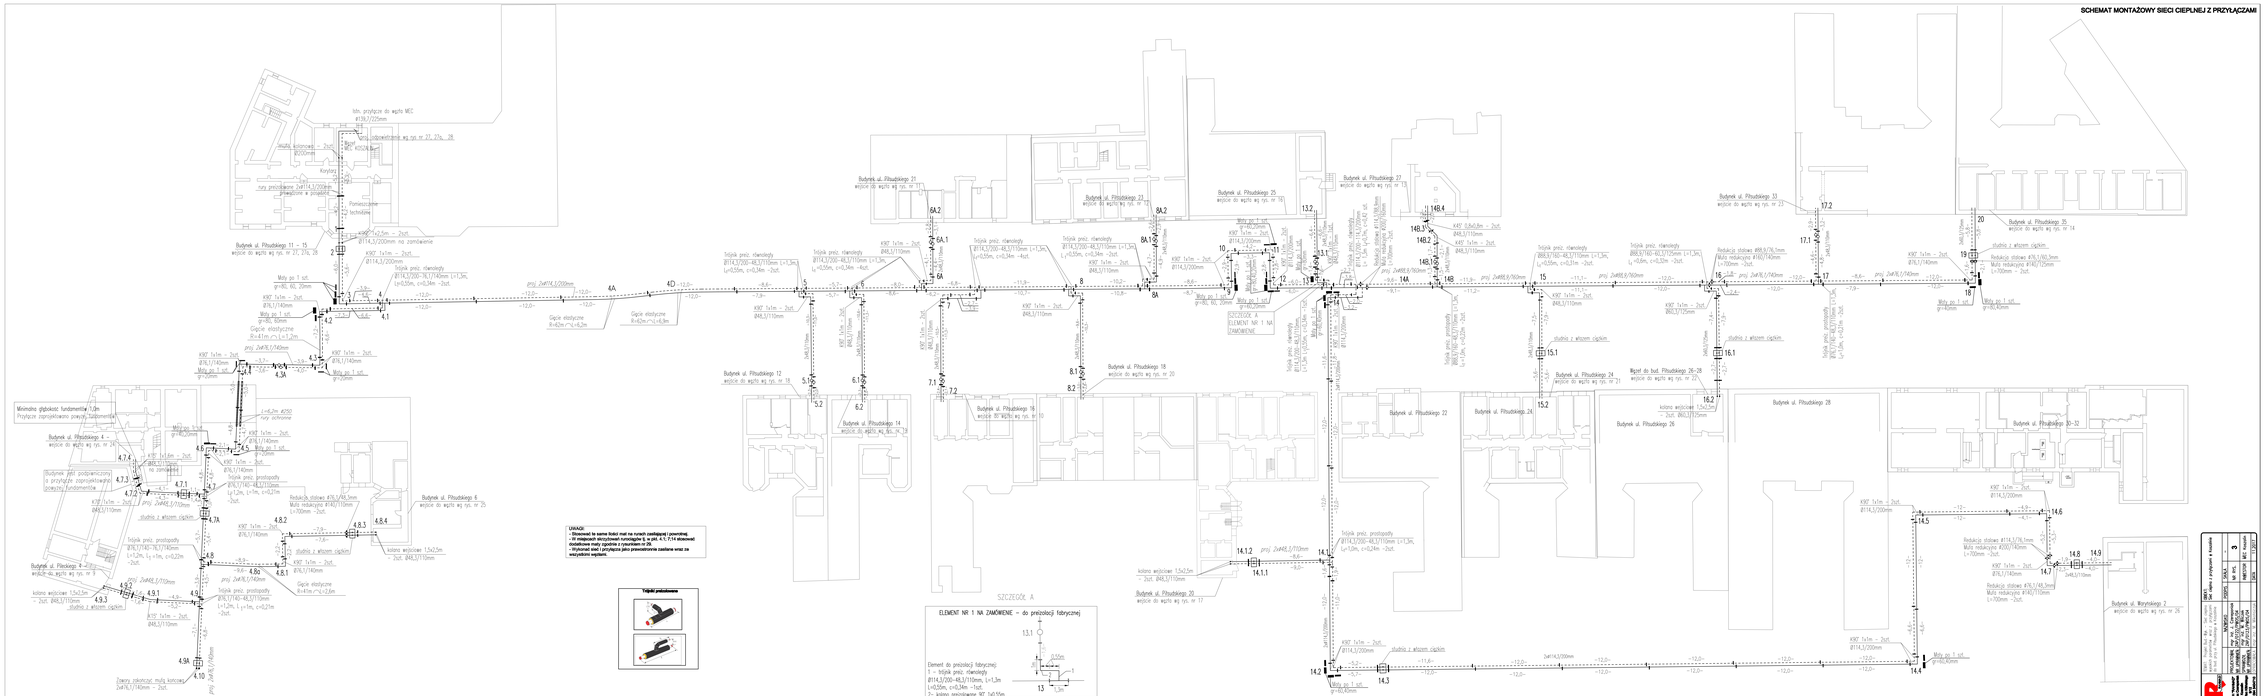
Minimalna głębokość fundamentów 1,0m
Przyłącze zaprojektowano powyżej fundamentów
Budynek ul. Pitudskiego 4 – wejście do węzła wg rys. nr 24
Budynek przez podpiwniczenie o przyłącze zaprojektowano powyżej fundamentów
Budynek ul. Pitudskiego 6 – wejście do węzła wg rys. nr 25
Budynek ul. Pitudskiego 9 – wejście do węzła wg rys. nr 9
Budynek ul. Pitudskiego 11 – 15 wejście do węzła wg rys. nr 27, 27a, 28
Budynek ul. Pitudskiego 12 wejście do węzła wg rys. nr 18
Budynek ul. Pitudskiego 14 wejście do węzła wg rys. nr 19
Budynek ul. Pitudskiego 16 wejście do węzła wg rys. nr 10
Budynek ul. Pitudskiego 18 wejście do węzła wg rys. nr 20
Budynek ul. Pitudskiego 20 wejście do węzła wg rys. nr 17
Budynek ul. Pitudskiego 21 wejście do węzła wg rys. nr 11
Budynek ul. Pitudskiego 22
Budynek ul. Pitudskiego 23 wejście do węzła wg rys. nr 12
Budynek ul. Pitudskiego 24
Budynek ul. Pitudskiego 25 wejście do węzła wg rys. nr 16
Budynek ul. Pitudskiego 26
Budynek ul. Pitudskiego 27 wejście do węzła wg rys. nr 13
Budynek ul. Pitudskiego 28
Budynek ul. Pitudskiego 30–32
Budynek ul. Pitudskiego 33 wejście do węzła wg rys. nr 23
Budynek ul. Pitudskiego 35 wejście do węzła wg rys. nr 14
Budynek ul. Wyzwolenia 2 wejście do węzła wg rys. nr 26
SZCZEGÓŁ A
ELEMENT NR 1 NA ZAMÓWIENIE
ELEMENT NR 1 NA ZAMÓWIENIE – do prefizolacji fabrycznej
Element do prefizolacji fabrycznej:
1 – trójnik preiz. równoległy Ø114,3/200–48,3/110mm, L=1,3m (±0,05m, c=0,3m –1szt.
2– kolano prezizolowe 90° 1x0,55m
UWAGI:
- Rozwoje nie same łuski mat na rurach zasilającej i powrotnej.
- Dl miejscach skrzyżowań rurociągów tj. w pkt. 4.1; 7.1 ntoować rurociąg powrotny pod rurociągiem zasilającym.
- Wykonać stal i przyłącza jako prawostronne zasilane wraz ze wszystkimi wariant.
Trójnik preizolowany
Rury zabezpieczyć mufą kolcową 2xØ76,1/140mm – 2szt.
studnia z wlazem ciągłym
Mufa kolcowa – 2szt. Ø200mm
Rury preizolowane 2xØ114,3/200mm zwijane w pojemnik
Kotłownia
Pomieszczenie techniczne
Rury zabezpieczyć mufą kolcową 2xØ76,1/140mm – 2szt.
Rury ochronne
Rury zabezpieczyć mufą kolcową 2xØ76,1/140mm – 2szt.