


Załącznik graficzny nr 2b do warunków przetargu w dniu 7 maja 2020 r.

ul. Lechicka

Obręb nr 0022, działka nr 99

O powierzchni 0,2147 ha

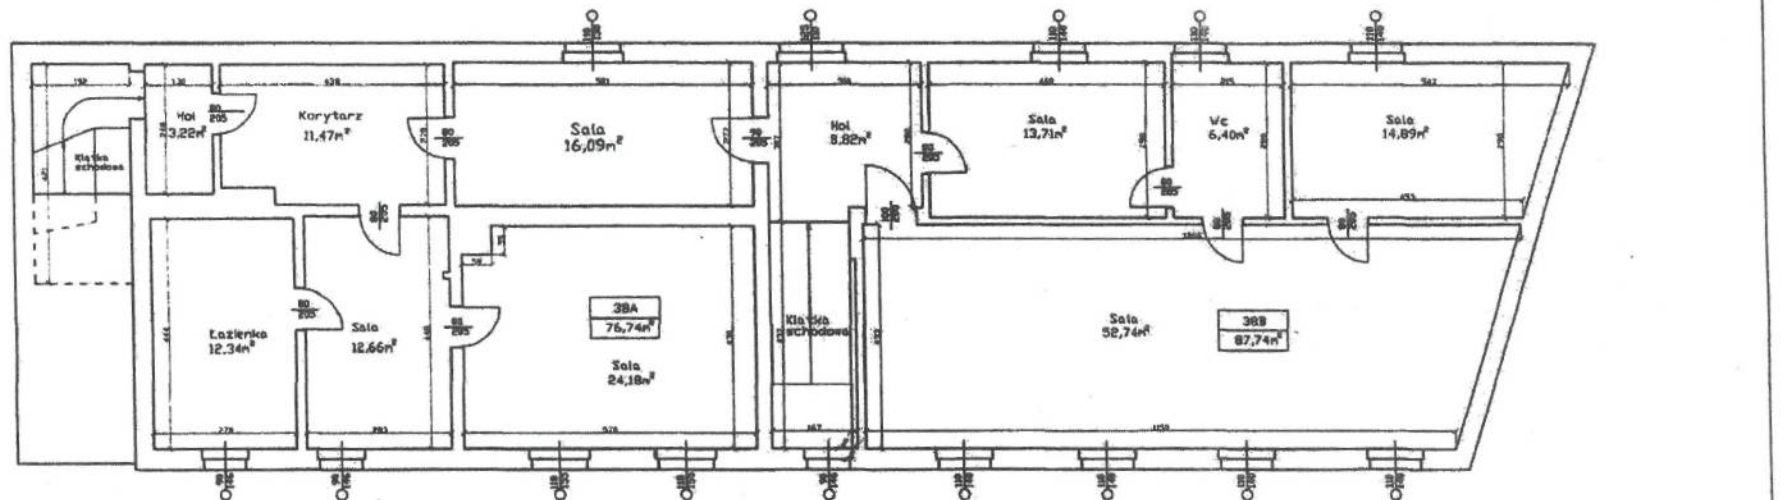

1240

1244

PREZYDENT MIASTA

Piotr Lechicki

ZESPÓŁ BUDYNKÓW

1240, 1244

Inwentaryzacja obiektu kubaturowego

KOSZALIN ul. Lechicka 4 dz. 99 ob. 22

RZUT I PIĘTRA

RYS.NR 2