


załącznik graficzny do warunków przetargu w dniu 12 maja 2020 r.
zbieg ulic. Mieszka I i Bojowników o Wolność i Demokrację
obręb nr 0006 działka nr 22/4

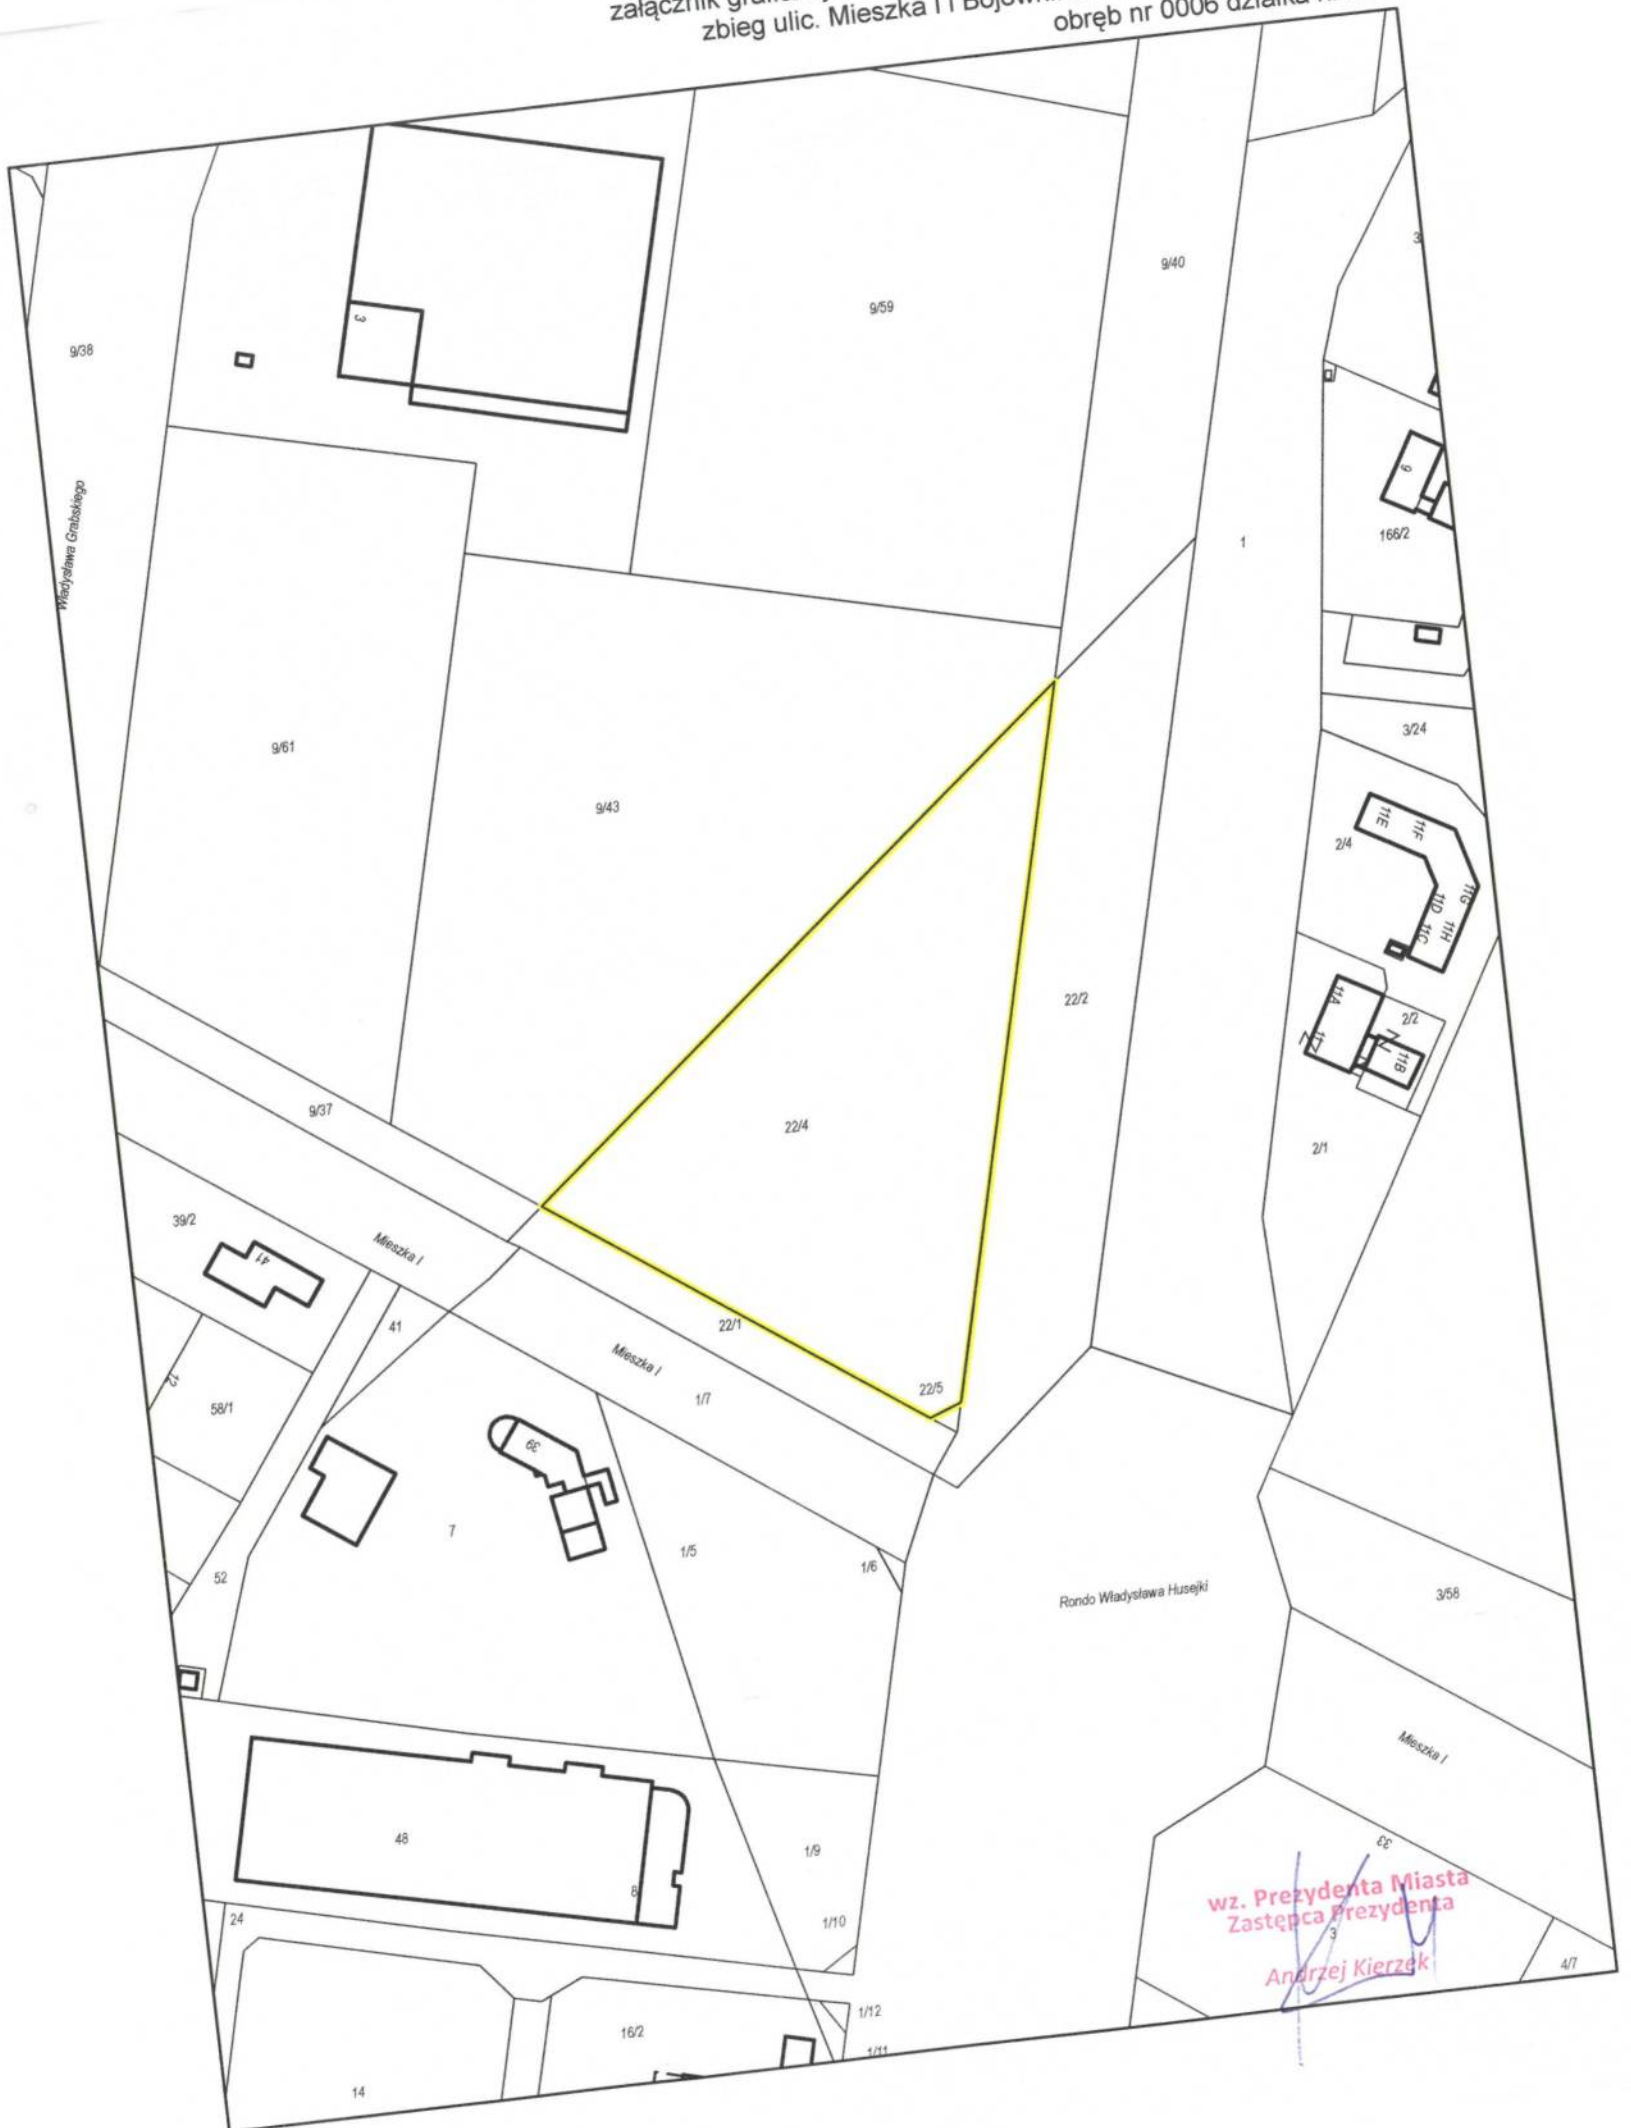

wz. Prezydenta Miasta
Zastępca Prezydenta
Andrzej Kierzek