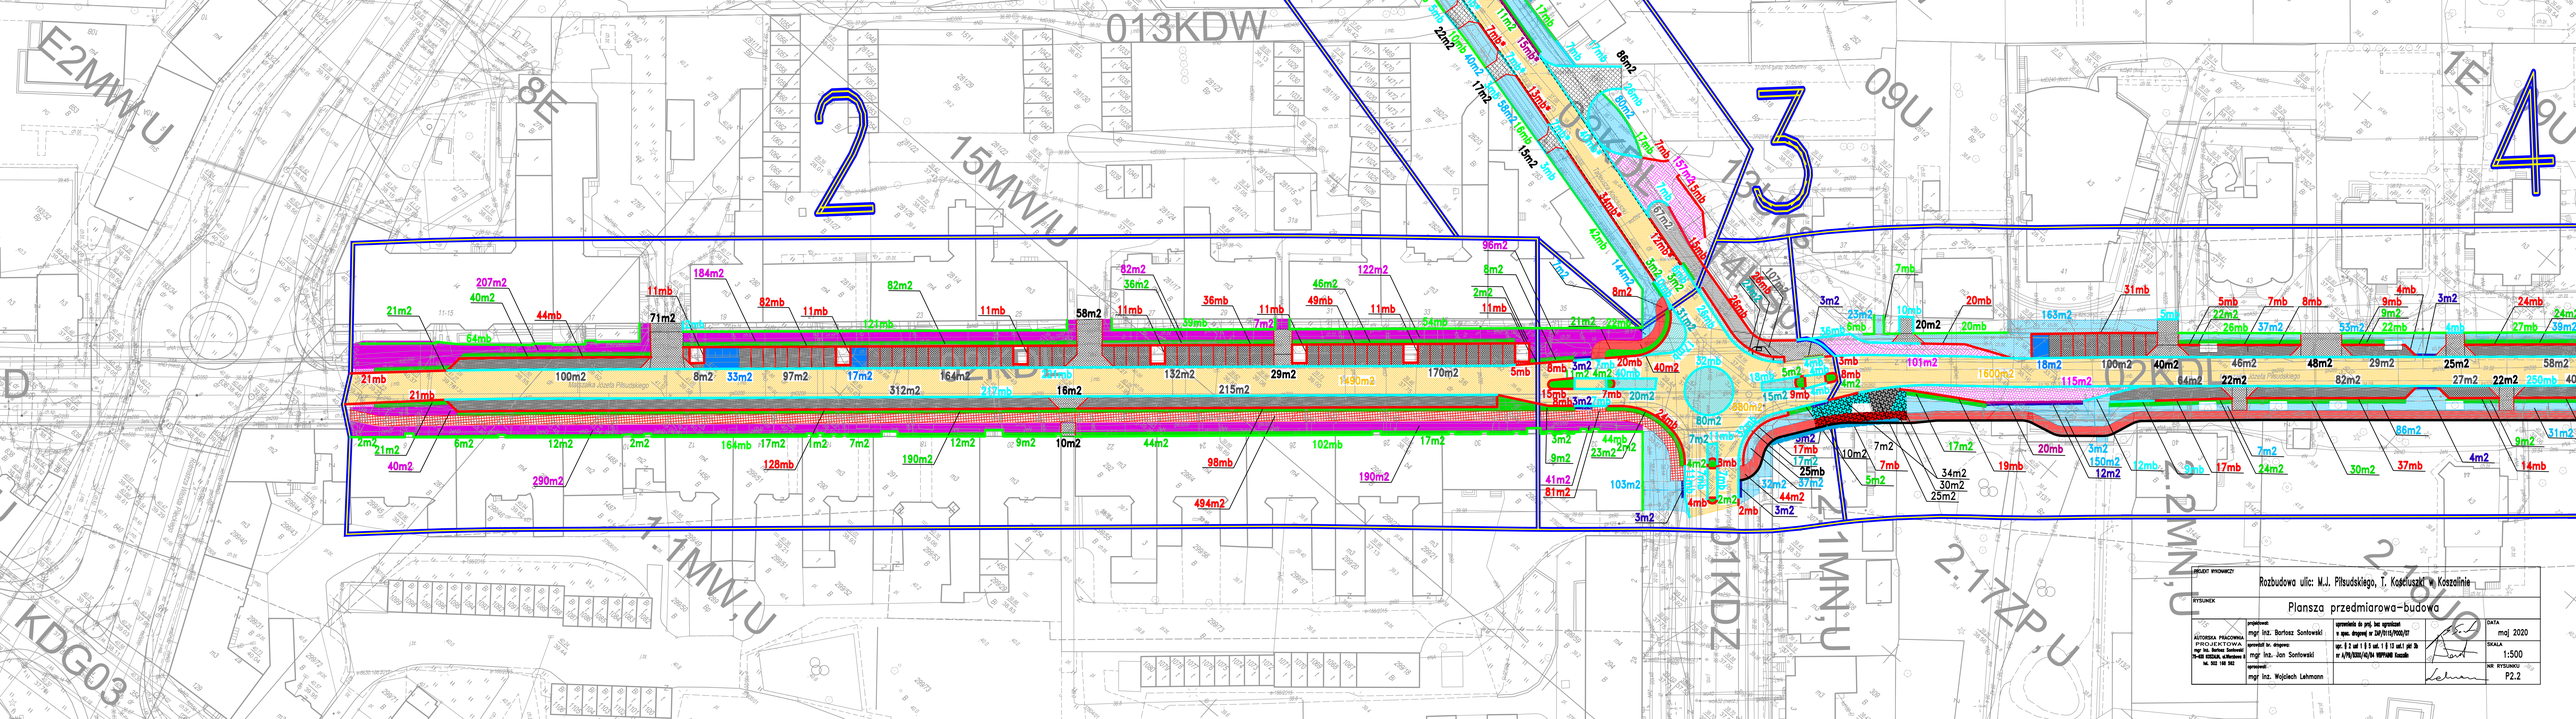
013KDW
E2MW,U
8E
15MW,U
09U
1E
1.1MW,U
2.2MW,U
2.17ZP,U
2.16U/O
KDG03
D
Rozbudowa ulic: M.J. Piłsudskiego, T. Kościuszki w Koszalinie
Plansza przedmiarowa-budowa
mgr inż. Bartosz Sontowski
mgr inż. Jan Sontowski
mgr inż. Wojciech Lehmann
maj 2020
1:500
P2.2