


Załącznik graficzny do warunków przetargów w dniu 27 sierpnia 2020 r.

Obszar pomiędzy ulicami Wołyńską i Lechicką

Obręb nr 0024 działki nr: 26/39, 26/40, 26/41

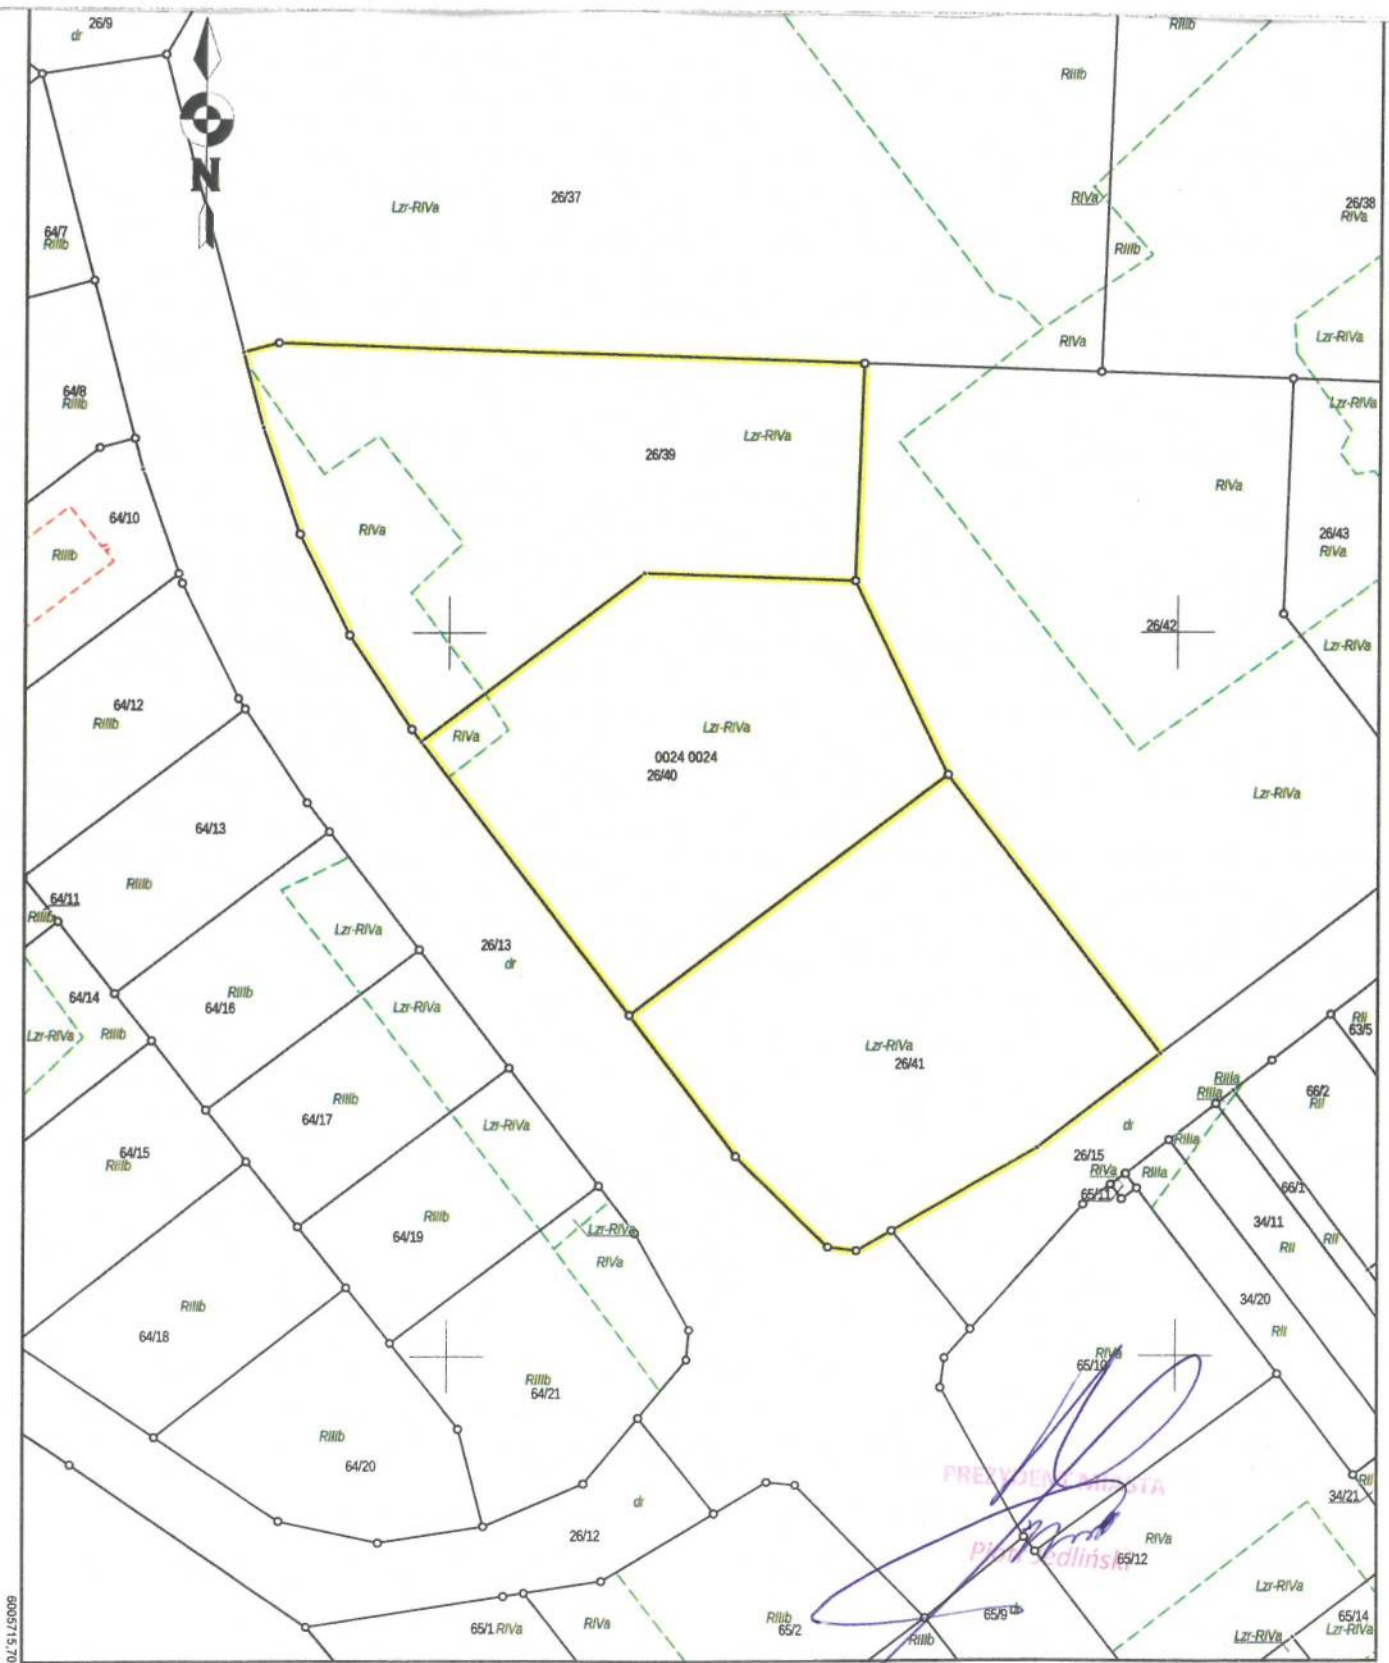

600515.70

4576283 70

Data sporządzenia rysunku: 2020-06-10 Sporządził: Małgorzata Mikrzyńska

Według stanu na dzień: 10.06.2020