


Załącznik graficzny do warunków przetargu
ul. Zacisze 17
obręb nr 0009, działka nr 69

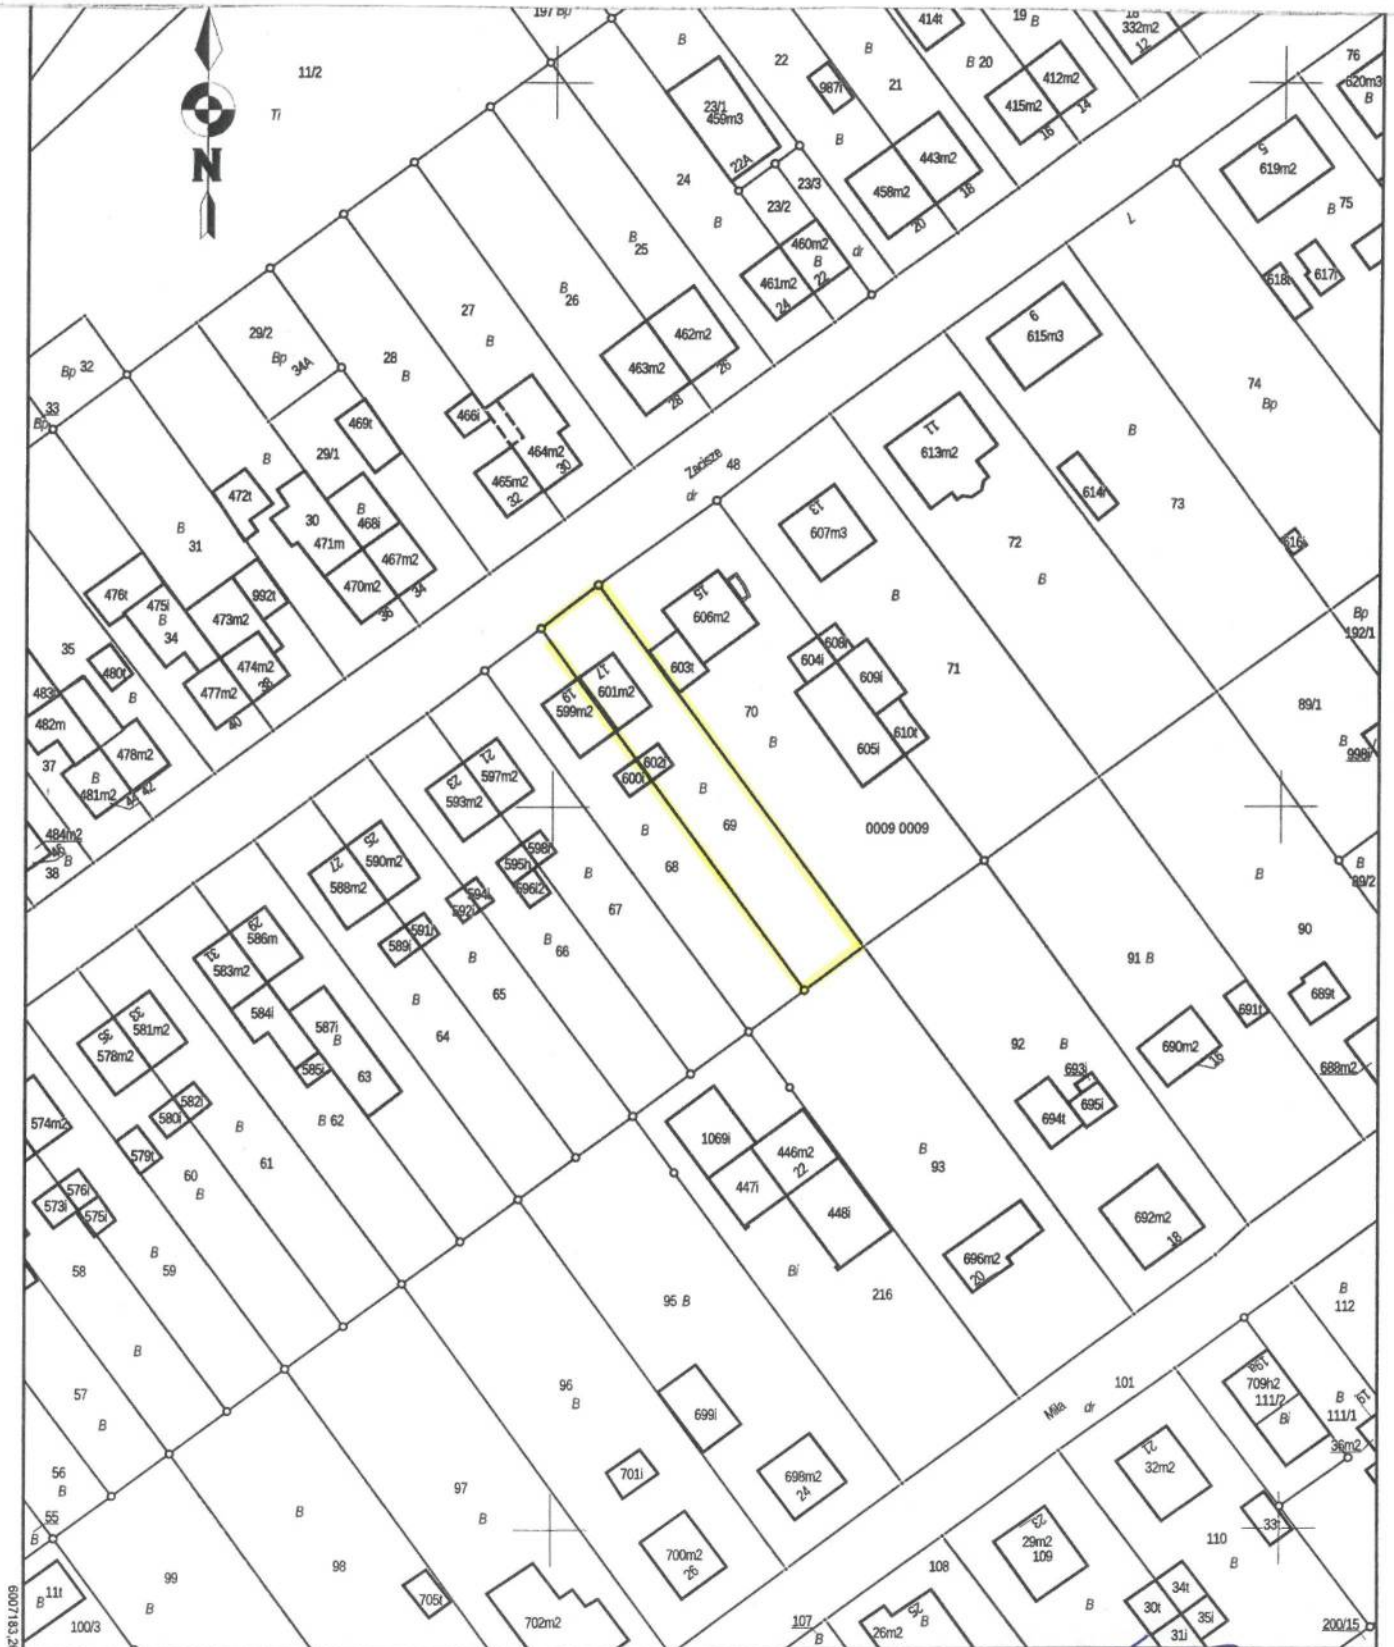

6007183.26

5575227.62

DNK spracowane w dniu: 2023-08-14! Spracował: Rafał Malinowski

PREZYDENT MIASTA
Rafał Malinowski
19.08.2023