



**Szafka sterownicza**

R1

Tzew

R2

Tzew

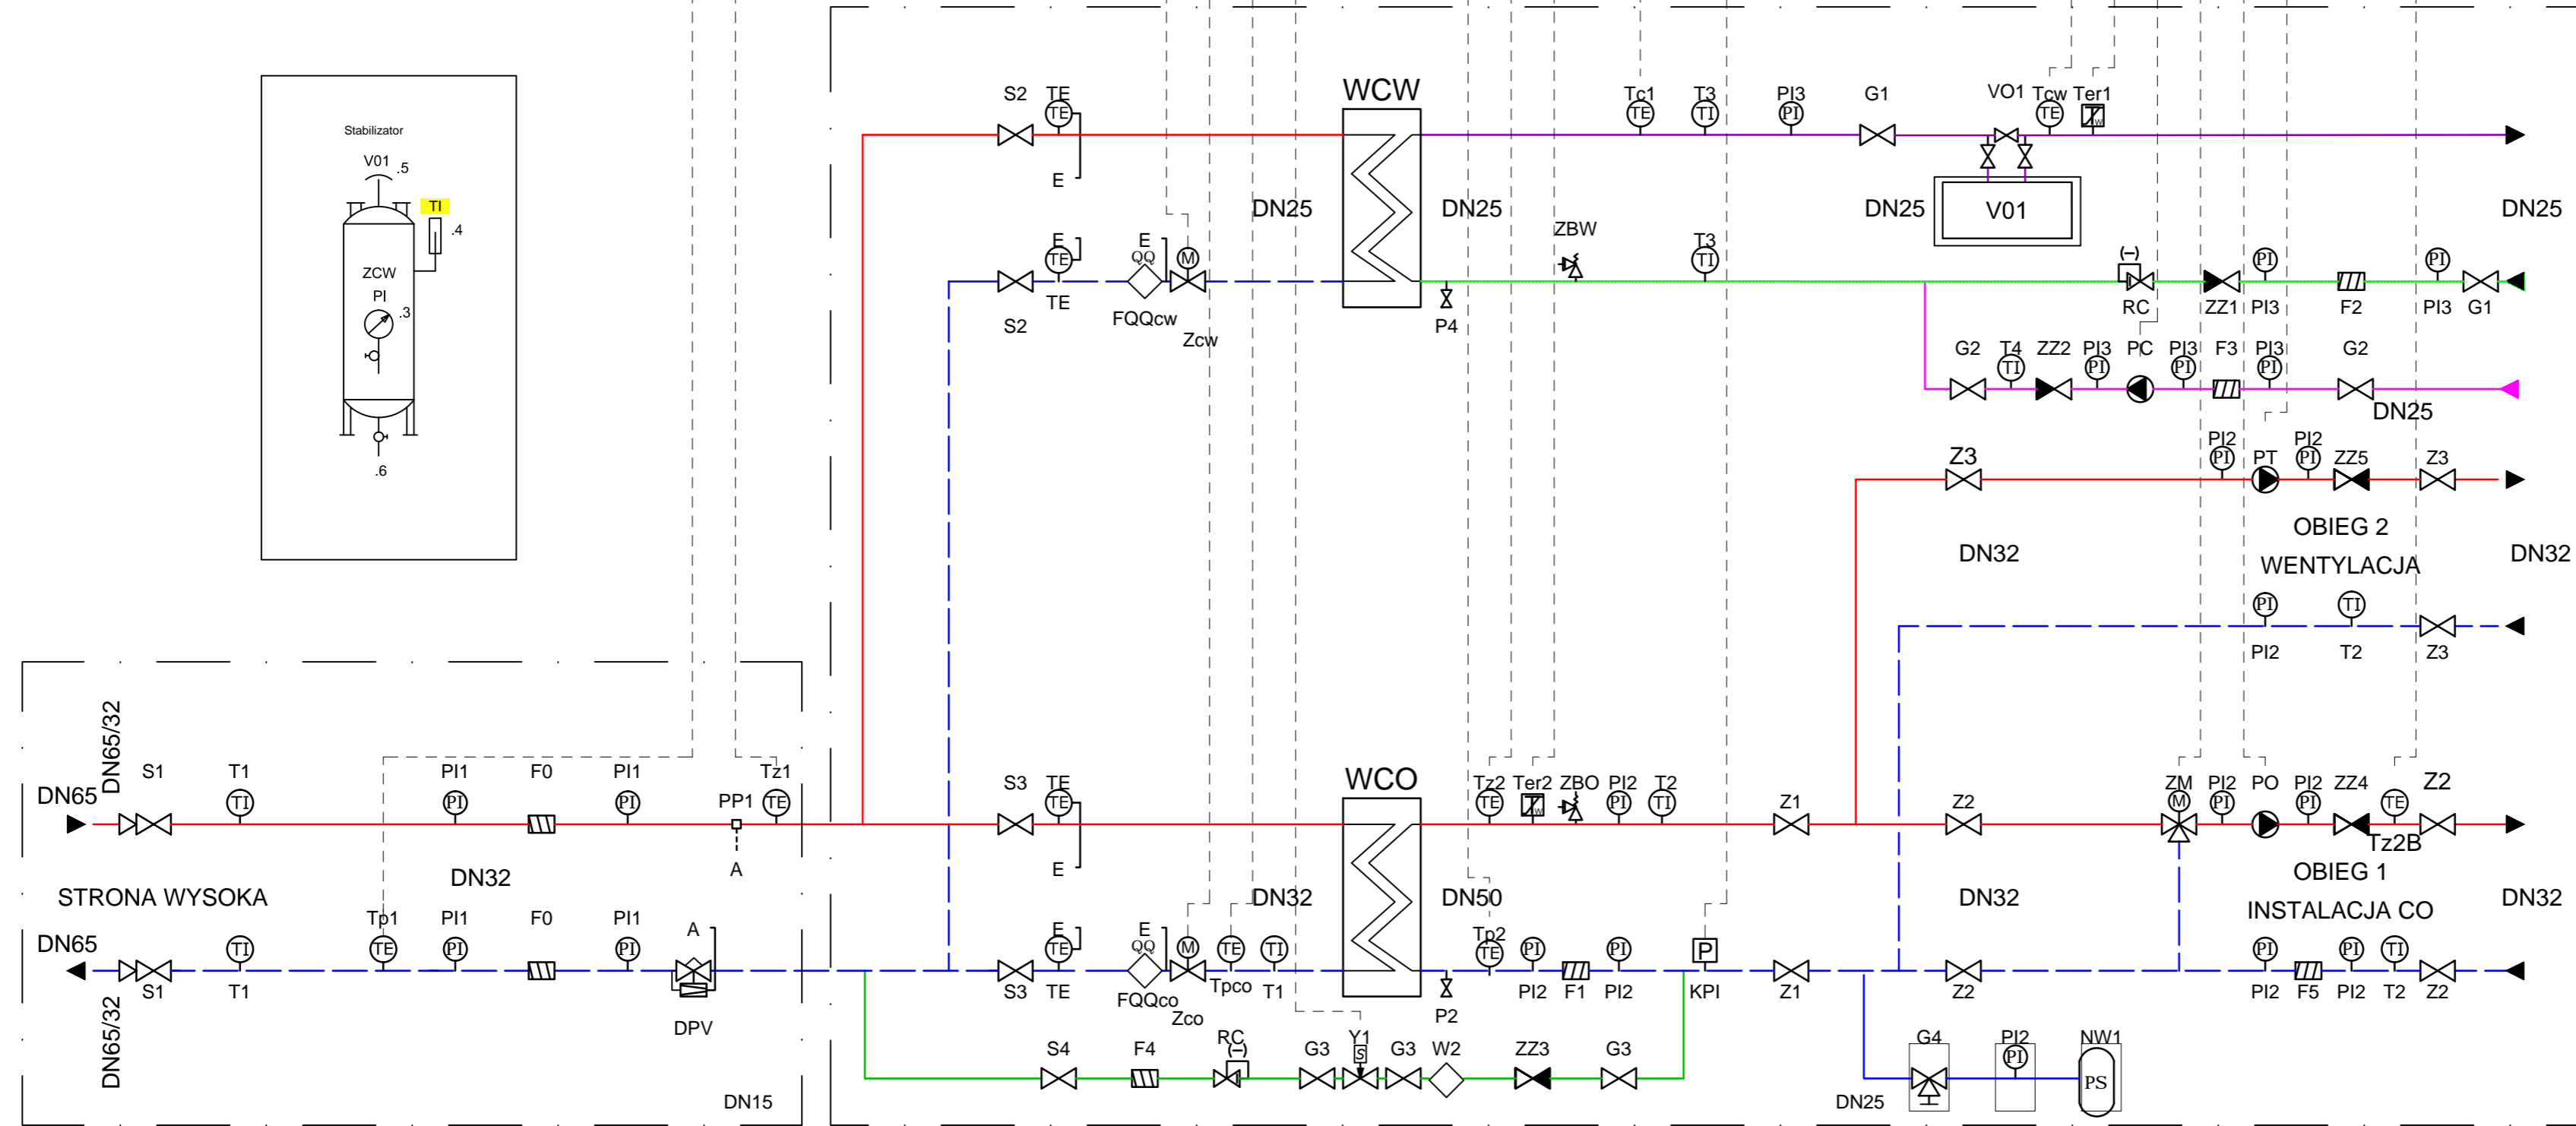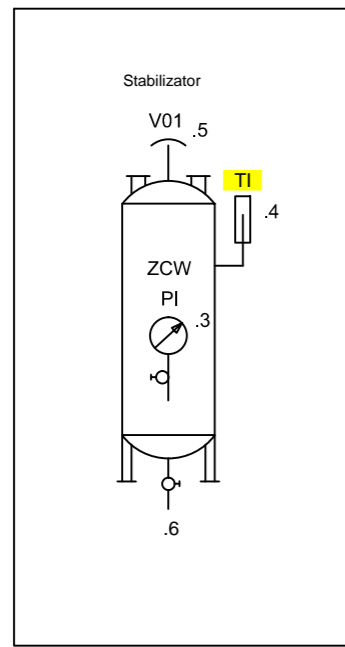

Urządzenia poza węzłem kompaktowym

INWESTOR	GMINA MIASTO KOSZALIN siedziba: 75-007 Koszalin ul. Rynek Staromiejski 6-7		
BIURO PROJEKTOWE	ARGOX SP. Z O.O. 03-532 Warszawa ul. Obwodowa 11j		
NAZWA OPRACOWANIA	PROJEKT BUDOWLANY TERMOMODERNIZACJI BUDYNKU PRZEDSZKOLA NR 14 W KOSZALINIE 75-445 Koszalin, ul. Wańkowicza 15 działka nr 21/11		
	INSTALACJE SANITARNE		
NAZWA RYSUNKU	SCHEMAT TECHNOLOGII WĘZŁA CIEPLNEGO		
PROJEKTANT	mgr inż. PAWEŁ ŚMIECH upr. bud. w spec. instalacyjnej do proj., nadzorowania i kierowania robotami bud. bez ograniczeń nr KL-56/2002		
SPRAWDZAJĄCY	mgr inż. IWONA ZALIŃSKA uprawnienia budowlane w specjalności instalacyjnej do projektowania bez ograniczeń nr SWK/0057/POOS/07		
FAZA	DATA	SKALA	NR RYS.
PW	09/2016	-	5