


Załącznik graficzny nr 2b do warunków przetargu w dniu 1 października 2020 r.

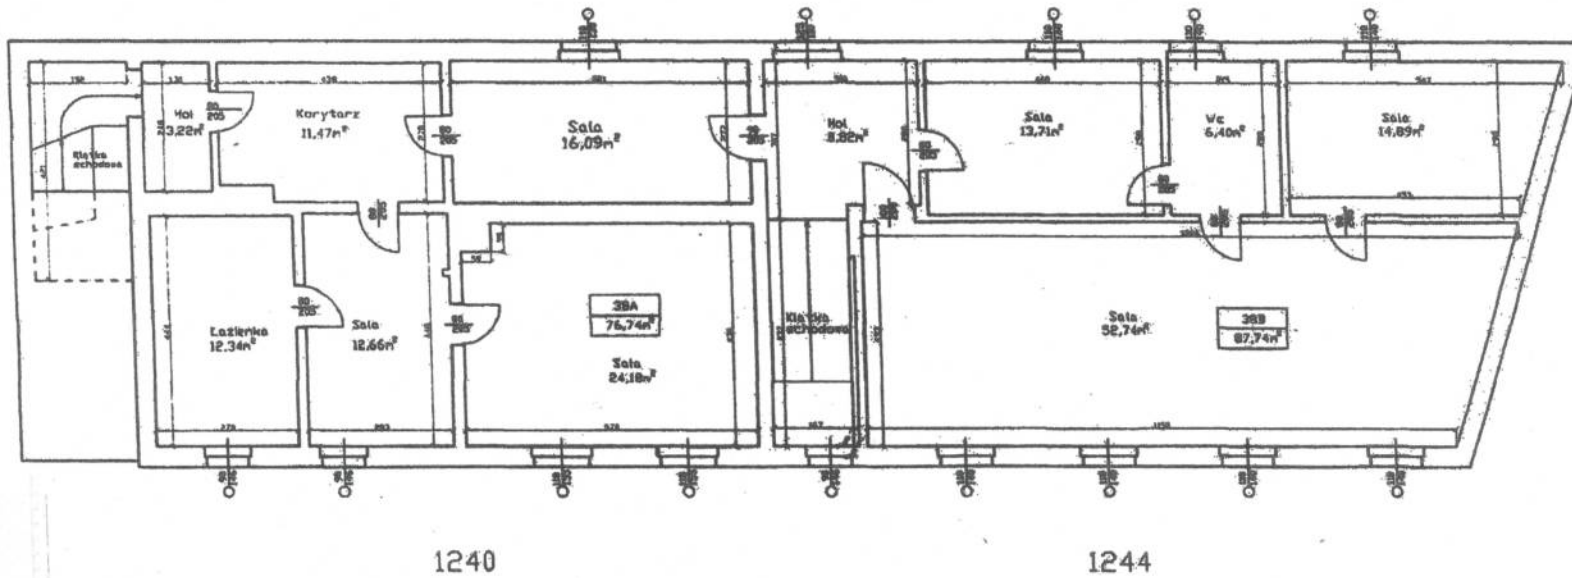

Wz. Prezydenta Miasta
Zastępca Prezydenta
Andrzej Kierek

ZESPÓŁ BUDYNKÓW 1240, 1244	
Inwentaryzacja obiektu kubaturowego KOSZALIN ul. Lechicka 4 dz.99 ob.22	
RZUT I PIĘTRA	
RYS.NR 2	