


OBREB EDYDENCYJNY KOPANINO GMINA MANONDO

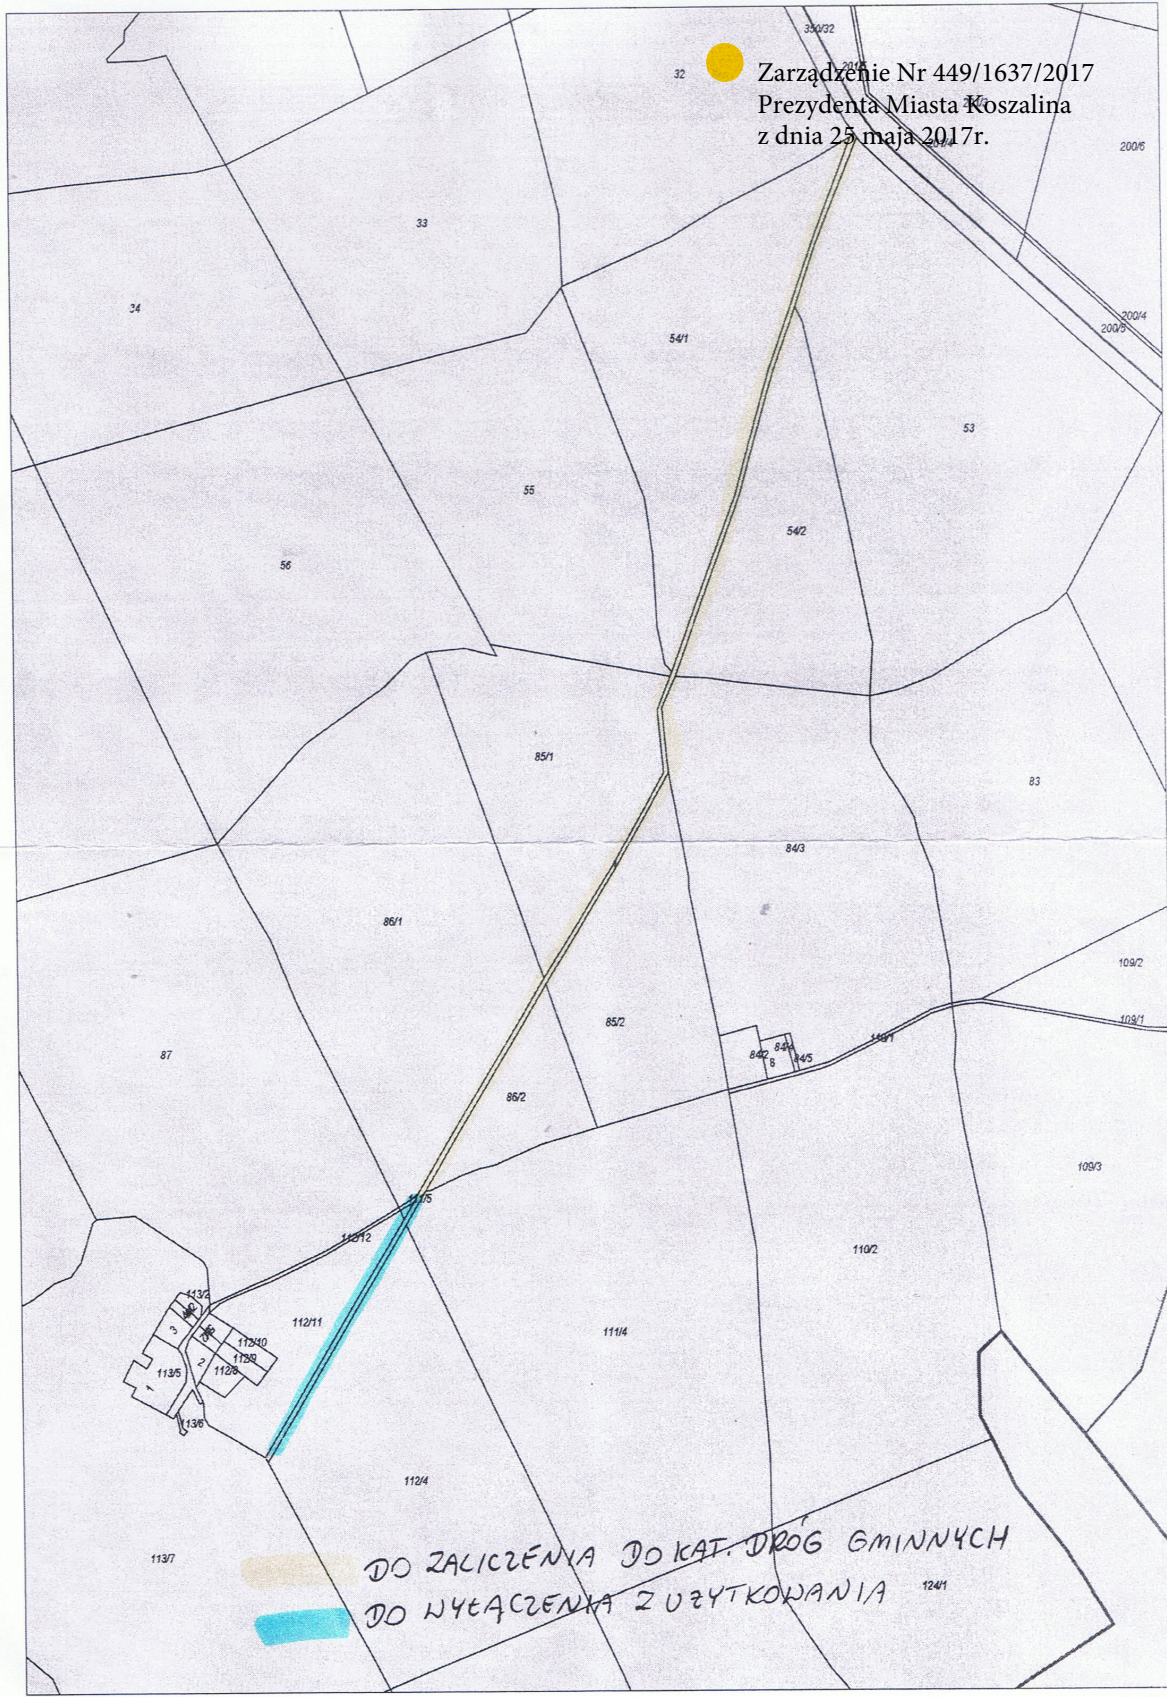

Zarządzenie Nr 449/1637/2017
Prezydenta Miasta Koszalina
z dnia 25 maja 2017r.

DO ZALICZENIA DO KAT. DRÓG GMINNYCH
DO NYPEACZENIA Z UŻYTKOWANIA