


Załącznik graficzny do warunków przetargu w dniu 15 września 2020 r.
obręb nr 0022, działka nr 661

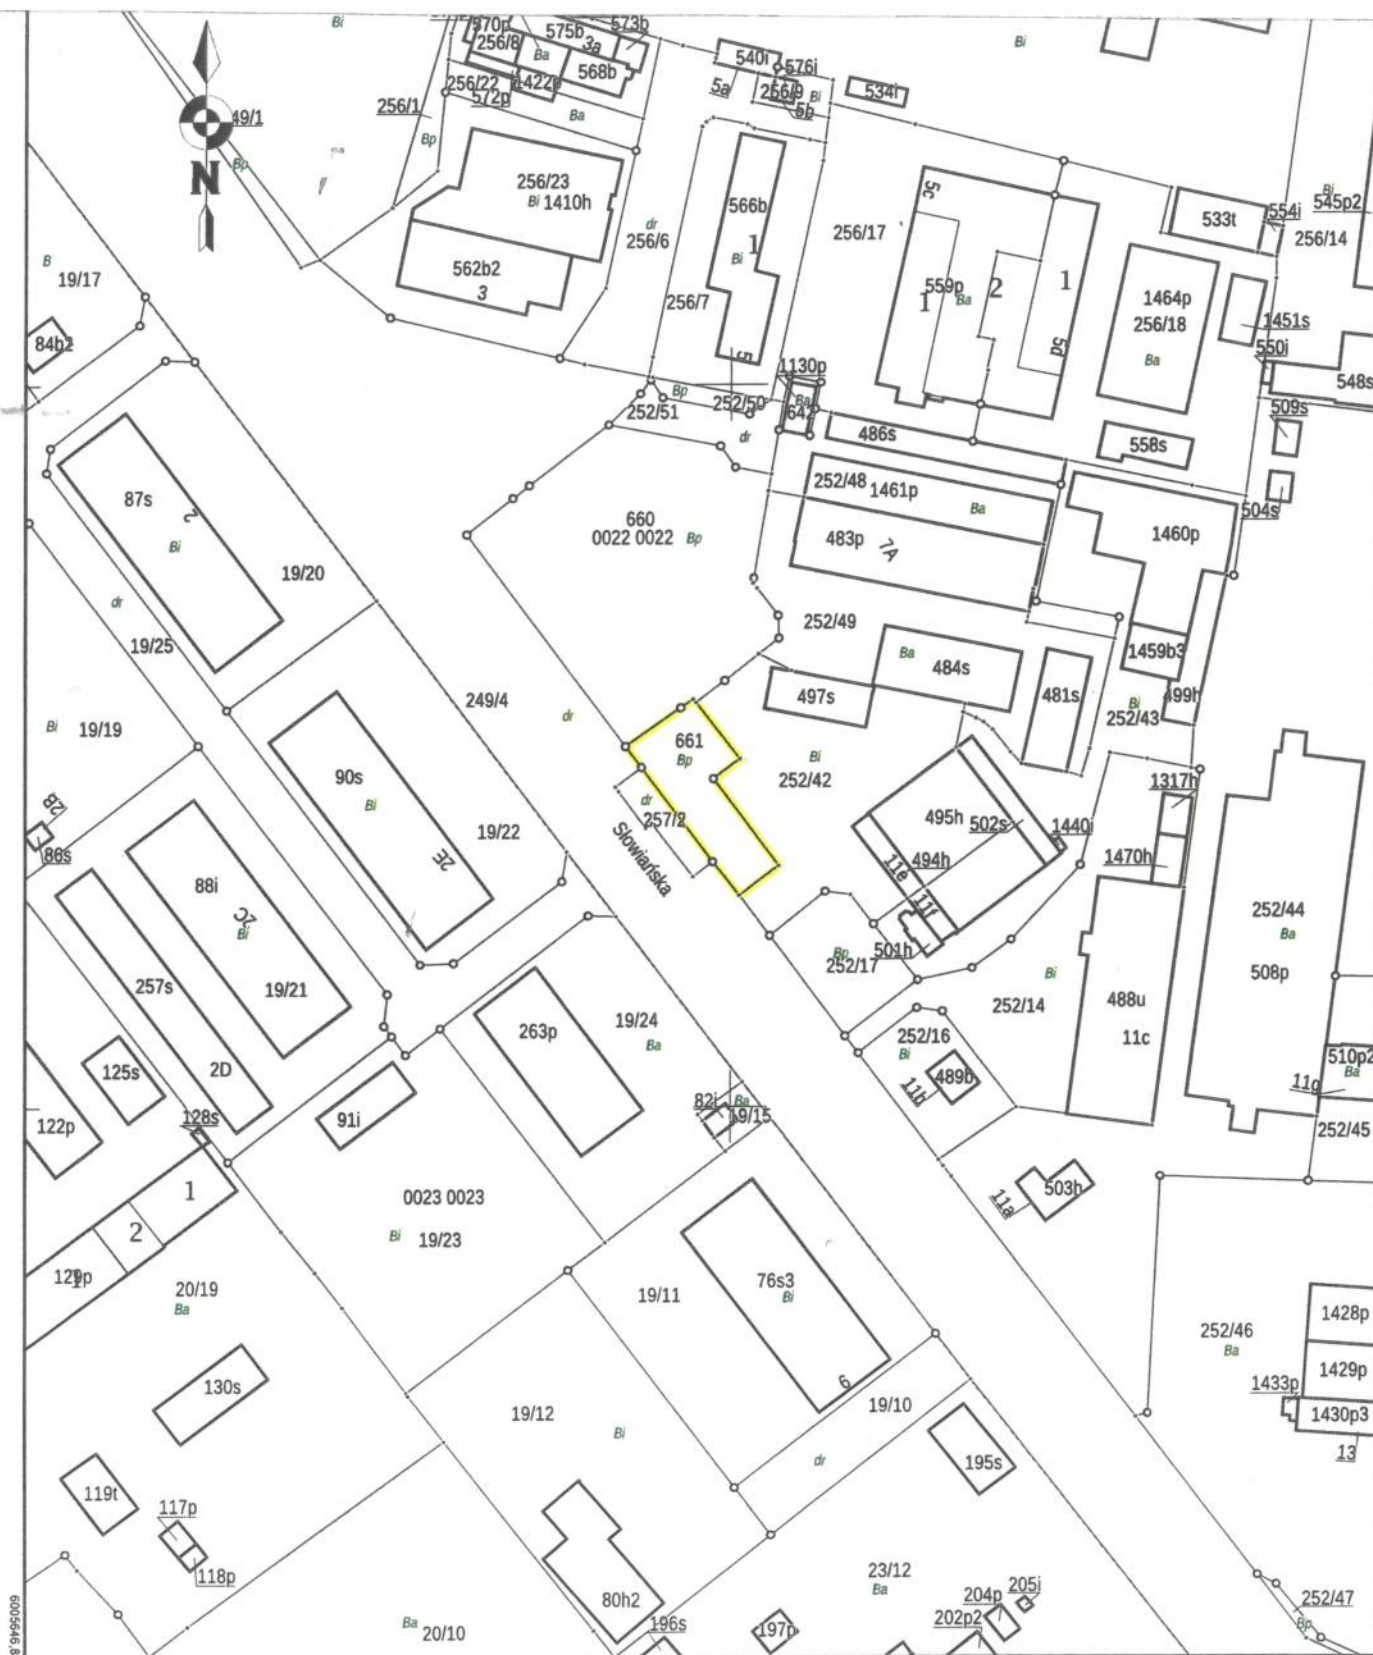

68 94951009
5576406,36

PREZYDENT MIASTA

Michał Jędruski