

FIRMA WIELOBRANŻOWA

„M I F O R”

75-645 Koszalin

ul. Parkowa 9

tel.(94)34-033-00

tel. kom. 606-98-62-44

**ANEKS DO DOKUMENTACJI PROJEKTU
BUDOWLANO-WYKONAWCZEGO PN.:**

PUNKT SELEKTYWNEJ ZBIÓRKI ODPADÓW KOMUNALNYCH:

BRANŻA DROGOWA: PROJEKT ZJAZDU

BRANŻA DROGOWA: PROJEKT PLACU I DROGI WEWNĘTRZNEJ


Obiekt: Punkt selektywnej zbiórki odpadów komunalnych PSZOK

Adres: Koszalin, ul. Na Skwierzynkę
działka nr 5/1, 4, 3/2, 1, obręb nr 0014

Inwestor: Gmina Miasto Koszalin
75-007 Koszalin, ul. Rynek Staromiejski 6-7

Projektował: mgr inż. Marek Skiba
branża drogowa ZAP/0190/POD/15

KONSTRUKCJA NAWIERZCHNI DRÓG WEWNĘTRZNYCH ZJAZDU ORAZ PLACU, skala 1:20

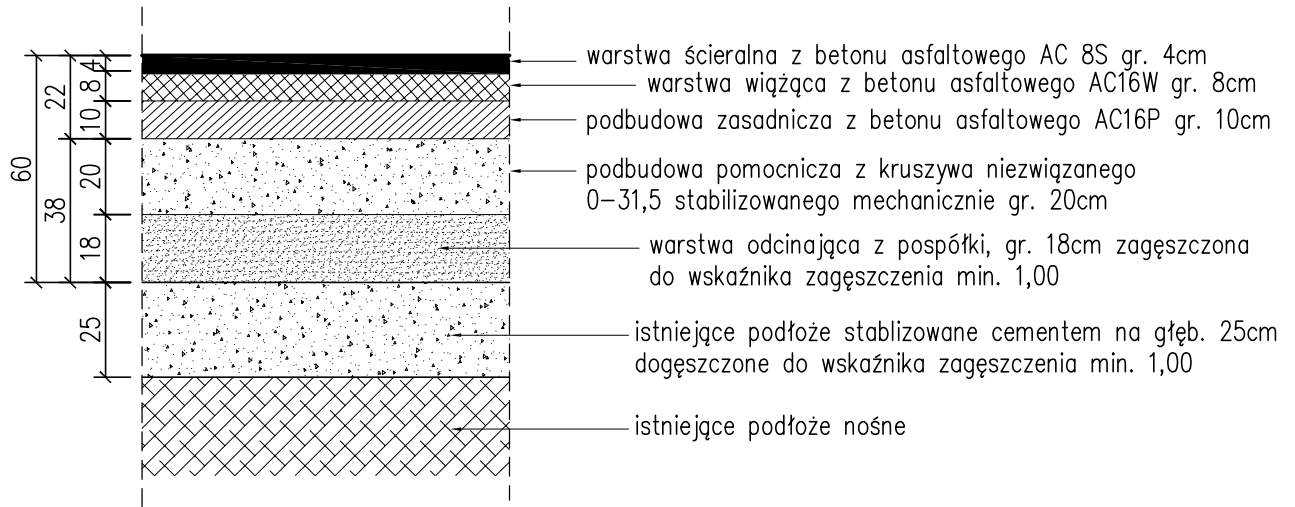

ANEKS DO DOKUMENTACJI PROJEKTU BUDOWLANEGO PN. "PUNKT SELEKTYWNEJ ZBIÓRKI ODPADÓW KOMUNALNYCH":

Zmiana w zakresie konstrukcji dotyczy następujących rysunków:

Rys. D4 "Szczegóły konstrukcyjne zjazdu"

Rys. Dr3 "Plac, droga wewnętrzna: przekroje normalne konstrukcyjne; szczegóły konstrukcyjne"

Zgodnie z art. 36a pkt 5a Prawa Budowlanego zmiana konstrukcji jest zmianą nieistotną w zakresie projektu oraz wydanego pozwolenia na budowę.

M i F O R FIRMA WIELOBRANŻOWA Wojciech Michałowski ul. Parkowa 9, 75-450 Koszalin	NAZWA I ADRES OBIEKTU	Punkt selektywnej zbiórki odpadów komunalnych Koszalin, ul. Na Skwierzynkę, działka nr 1/2, 3/5, 3/6, 4, 5/1 obr. nr 0014			SKALA	NR RYS.
	INWESTOR	Gmina Miasto Koszalin ul. Rynek Staromiejski 6-7, 75-007 Koszalin			1:20	
	PRZEDMIOT RYSUNKU	PLAC, ZJAZD, DROGA WEWNĘTRZNA: PRZEKROJE KONSTRUKCYJNE			BRANŻA: DROGI	
	PROJEKTANT BRANŻA DROGOWA	IMIĘ I NAZWISKO	NR UPRAWNIEŃ	DATA	PODPIS	
		mgr inż. Marek SKIBA	ZAP/0190/POD/15 ZAP/BO/0022/15	06.2020r.		