


PRZEKRÓJ A-A

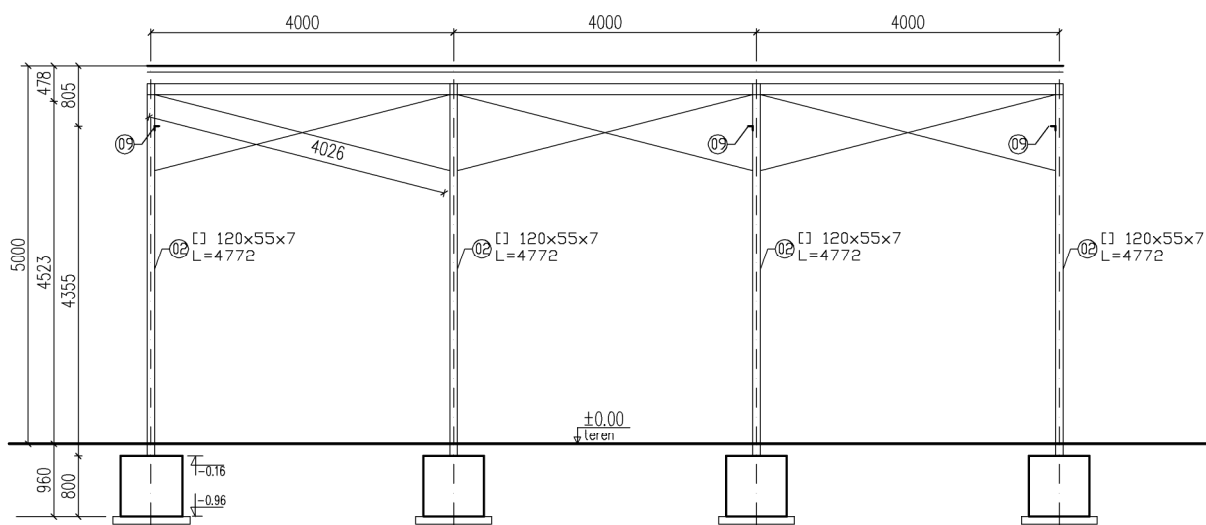

PRZEKRÓJ B-B

M i F O R FIRMA WIELOBRANŻOWA Wojciech Michałowski ul. Parkowa 9, 75-450 Koszalin	NAZWA I ADRES OBIEKTU	Punkt selektywnej zbiórki odpadów komunalnych PSZOK Koszalin, ul. Na Skwierzynekę, działka nr 1/2, 3/5, 3/6, 4, 5/1 obr. nr 014			SKALA 1:100	NR RYS. W6
	INWESTOR	Przedsiębiorstwo Gospodarki Komunalnej Spółka z o.o. ul. Komunalna 5, 75-724 Koszalin				
	PRZEDMIOT RYSUNKU	WIATY - PRZEKROJE			SPECJALNOŚĆ: ARCHITEKTURA KONSTRUKCJA	
		IMIĘ I NAZWISKO	NR UPRAWNIEŃ	DATA	PODPIS	
	PROJEKTANT Architektura	mgr inż. arch. Katarzyna KRAWIECKA - KOŁACZEK	25/ZPOIA/OKK/2008 ZP-0577	10.2016r.		
	PROJEKTANT Konstrukcja	mgr inż. Zbigniew KOCUR	UAN/7210/459/87 ZAP/BO/1300/01	10.2016r.		
OPRACOWANIE Konstrukcja	mgr inż. Wojciech MICHAŁOWSKI		10.2016r.			