
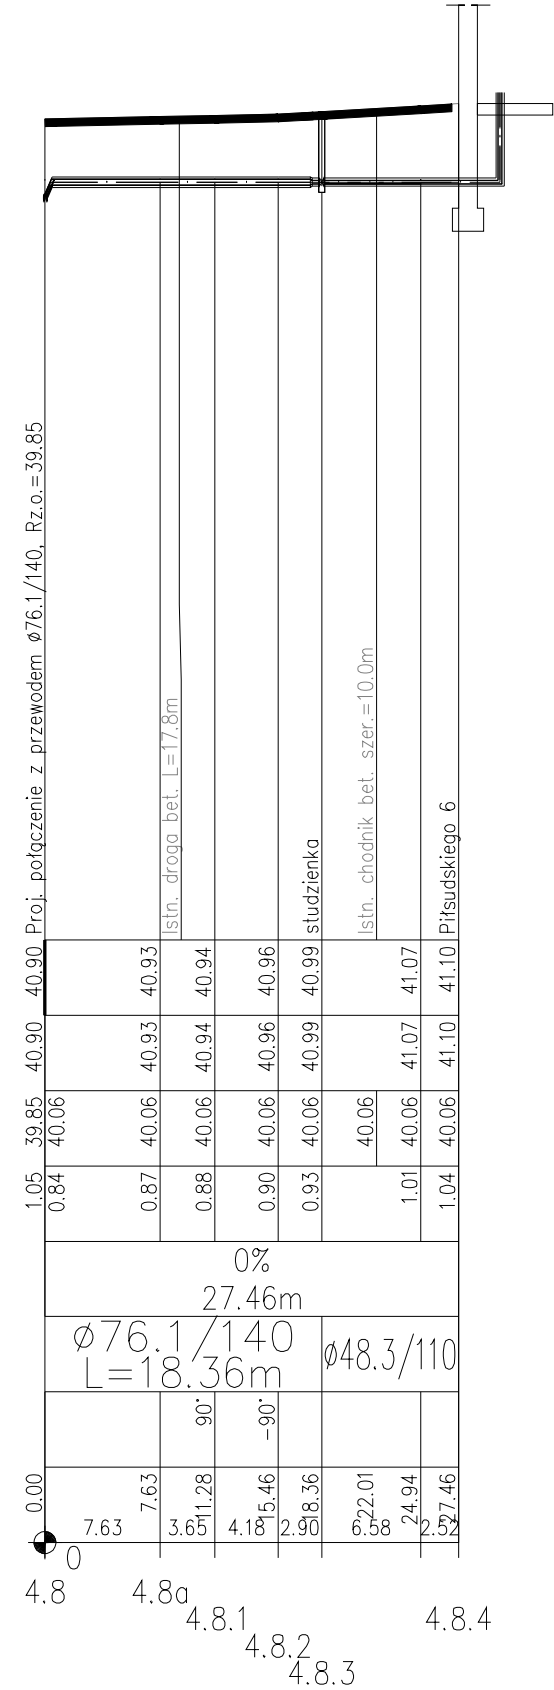



# PROFIL PODŁUŻNY SIECI CIEPLNEJ Z PRZYŁĄCZAMI CZ. III

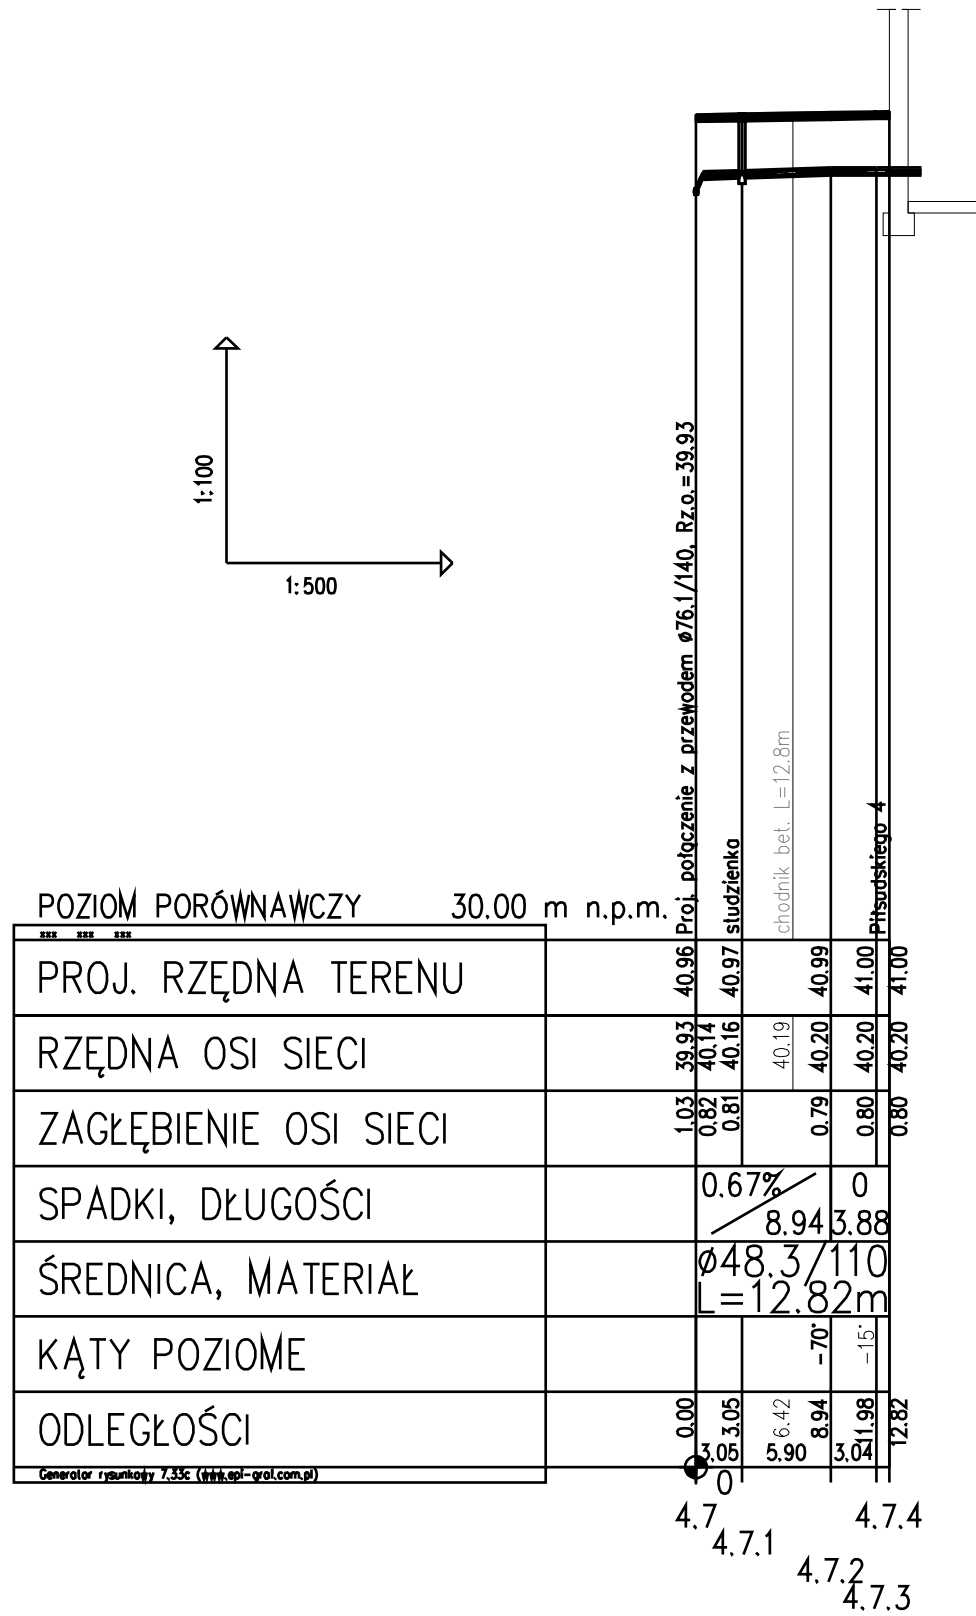

UWAGA: PROFIL WYKONANY W OSI WYKOPU

 <b>RAHMAD</b> PUH "RAHMAD" Janusz Czerepaniak Koszalin ul. Plac Kilińskiego 8/12 tel: 094 3404710	TEMAT: Projekt Wyk. - Sieć ciepła wysokich parametrów wraz z przyłączami do bud. przy ul. Piłsudskiego w Koszalinie		OBIEKT: Sieć ciepła z przyłączami w Koszalinie	
	PROJEKTOWAŁ NR UPRAWNIENI mgr inż. J. Czerepaniak ZAP/0122/PWOS/04	NAZWISKO mgr inż. J. Czerepaniak	PODPIS	SKALA NR RYS. 1:100/500 2.2
SPRAWDZIŁ NR UPRAWNIENI mgr inż. M. Wilczek ZAP/0123/PWOS/04	mgr inż. M. Wilczek	INWESTOR MEC Koszalin	DATA 11.2017	
OPRACOWAŁA NR UPRAWNIENI mgr inż. M. Mikołajczyk ZAP/0117/PBS/16	mgr inż. M. Mikołajczyk	DATA	DATA	