



PROFIL PODŁUŻNY SIECI CIEPLNEJ Z PRZYŁĄCZAMI CZ. VII

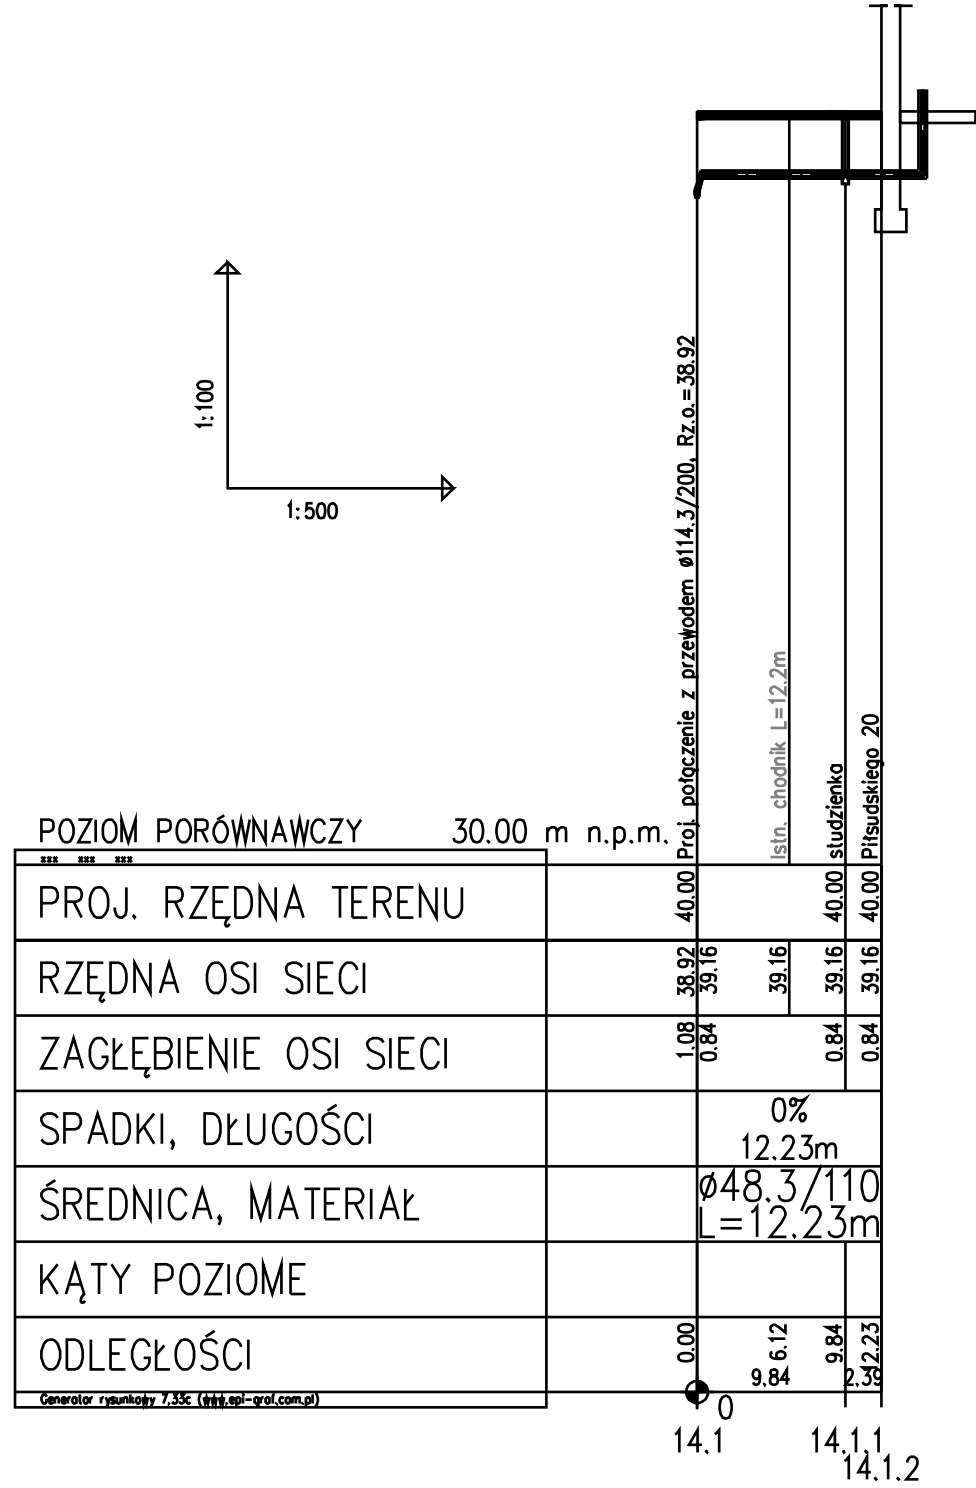

UWAGA: PROFIL WYKONANY W OSI WYKOPU

 <p>RAHMAD PUH "RAHMAD" Janusz Czerepaniak Koszalin ul. Plac Kilińskiego 8/12 tel: 094 3404710</p>	TEMAT: Projekt Wyk. - Sieć ciepłota wysokich parametrów wraz z przyłączami do bud. przy ul. Płusudskiego w Koszalinie		OBIEKT: Sieć ciepłota z przyłączami w Koszalinie	
	PROJEKTOWAŁ NR UPRAWNIENI mgr inż. J. Czerepaniak ZAP/0122/PWOS/04	NAZWISKO	PODPIS	SKALA
SPRAWDZIŁ NR UPRAWNIENI mgr inż. M. Wilczek ZAP/0123/PWOS/04	INWESTOR	DATA	NR RYS.	2.6
OPRACOWAŁA NR UPRAWNIENI mgr inż. M. Mikołajczyk ZAP/0117/PBS/16	MEC Koszalin	11.2017	INWESTOR	MEC Koszalin