19KDW
09U
11MN
18MN
12MN
10MN
13MN
2.17ZP,U
06KX
17U
KDG02
Tadeusza Kościuszki

URZĄD MIEJSKI
75-007 KOSZALIN
Rynek Staromiejski 6-7
"WYDZIAŁ GEODEZJI, KARTOGRAFII I KATASTRU"

Dokumentacja była p...
na spotkaniu w siedzi...
ul. Adama Mickiewicza 20 ...
2017-12-15
znak sprawy: GK ... I-6.6630.338.2017.Ag
Z up. Prezydenta Miasta Koszalina
GŁÓWNY SPECJALISTA
podpis ...
mgr Adam Julyński

Poświadczenie projektanta:

Projekt zagospodarowania terenu w części rysunkowej został sporządzony na kopii mapy do celów projektowych zgodnej z oryginałem.

główny projektant: mgr inż. Bartosz Sontowski

PROJEKT BUDOWLANY Rozbudowa ulic: M.J. Piłsudskiego, T. Kościuszki w Koszalinie			
RYSUNEK Projekt zagospodarowania terenu			
projektował br drogowa, pr. wiodący: mgr inż. Bartosz Sontowski	ZAP/0115/POOD/07		
sprawdził br drogową: mgr inż. Jan Sontowski	nr A/PB/8300/40/84 WBPPAiMB Koszalin		
projektował br. telekomunikacyjną: techn. Marian Łyczak	upr. 0074/96/U		
sprawdził br. telekomunikacyjną: mgr inż. Mariusz Łyczak	upr. 0066/96/U		
proj.br.sanitarną (KD KS W): mgr inż. Bogusław Bodarski	nr UAN/N/7210/154/84 WBPPAiMB K-lin		
spr.br.sanitarną (KD KS W): mgr inż. Marian Sztoldo	nr UAN/N/7210/634/87 WPPUAiMB K-lin		AUTORSKA PRACOWNIA PROJEKTOWA mgr inż. Bartosz Sontowski 75-635 KOSZALIN, ul.Wierzbowa 8 tel. 502 168 562
projektował branżę elektryczną: techn. Jan Chodorowski	upr. nr KN 95 / 75		DATA listopad 2017
sprawdził br. elektryczną: inż. Tadeusz Połoczański	UAN/N/7210/689/87		
proj.br.sanitarną (ciepłociąg): mgr inż. Marcin Wilczek	nr ZAP/0123/PWOS/04		SKALA 1:500
proj.br.sanitarną (ciepłociąg): mgr inż. Janusz Czerepaniak	nr ZAP/0122/PWOS/04		NR RYSUNKU 1.2

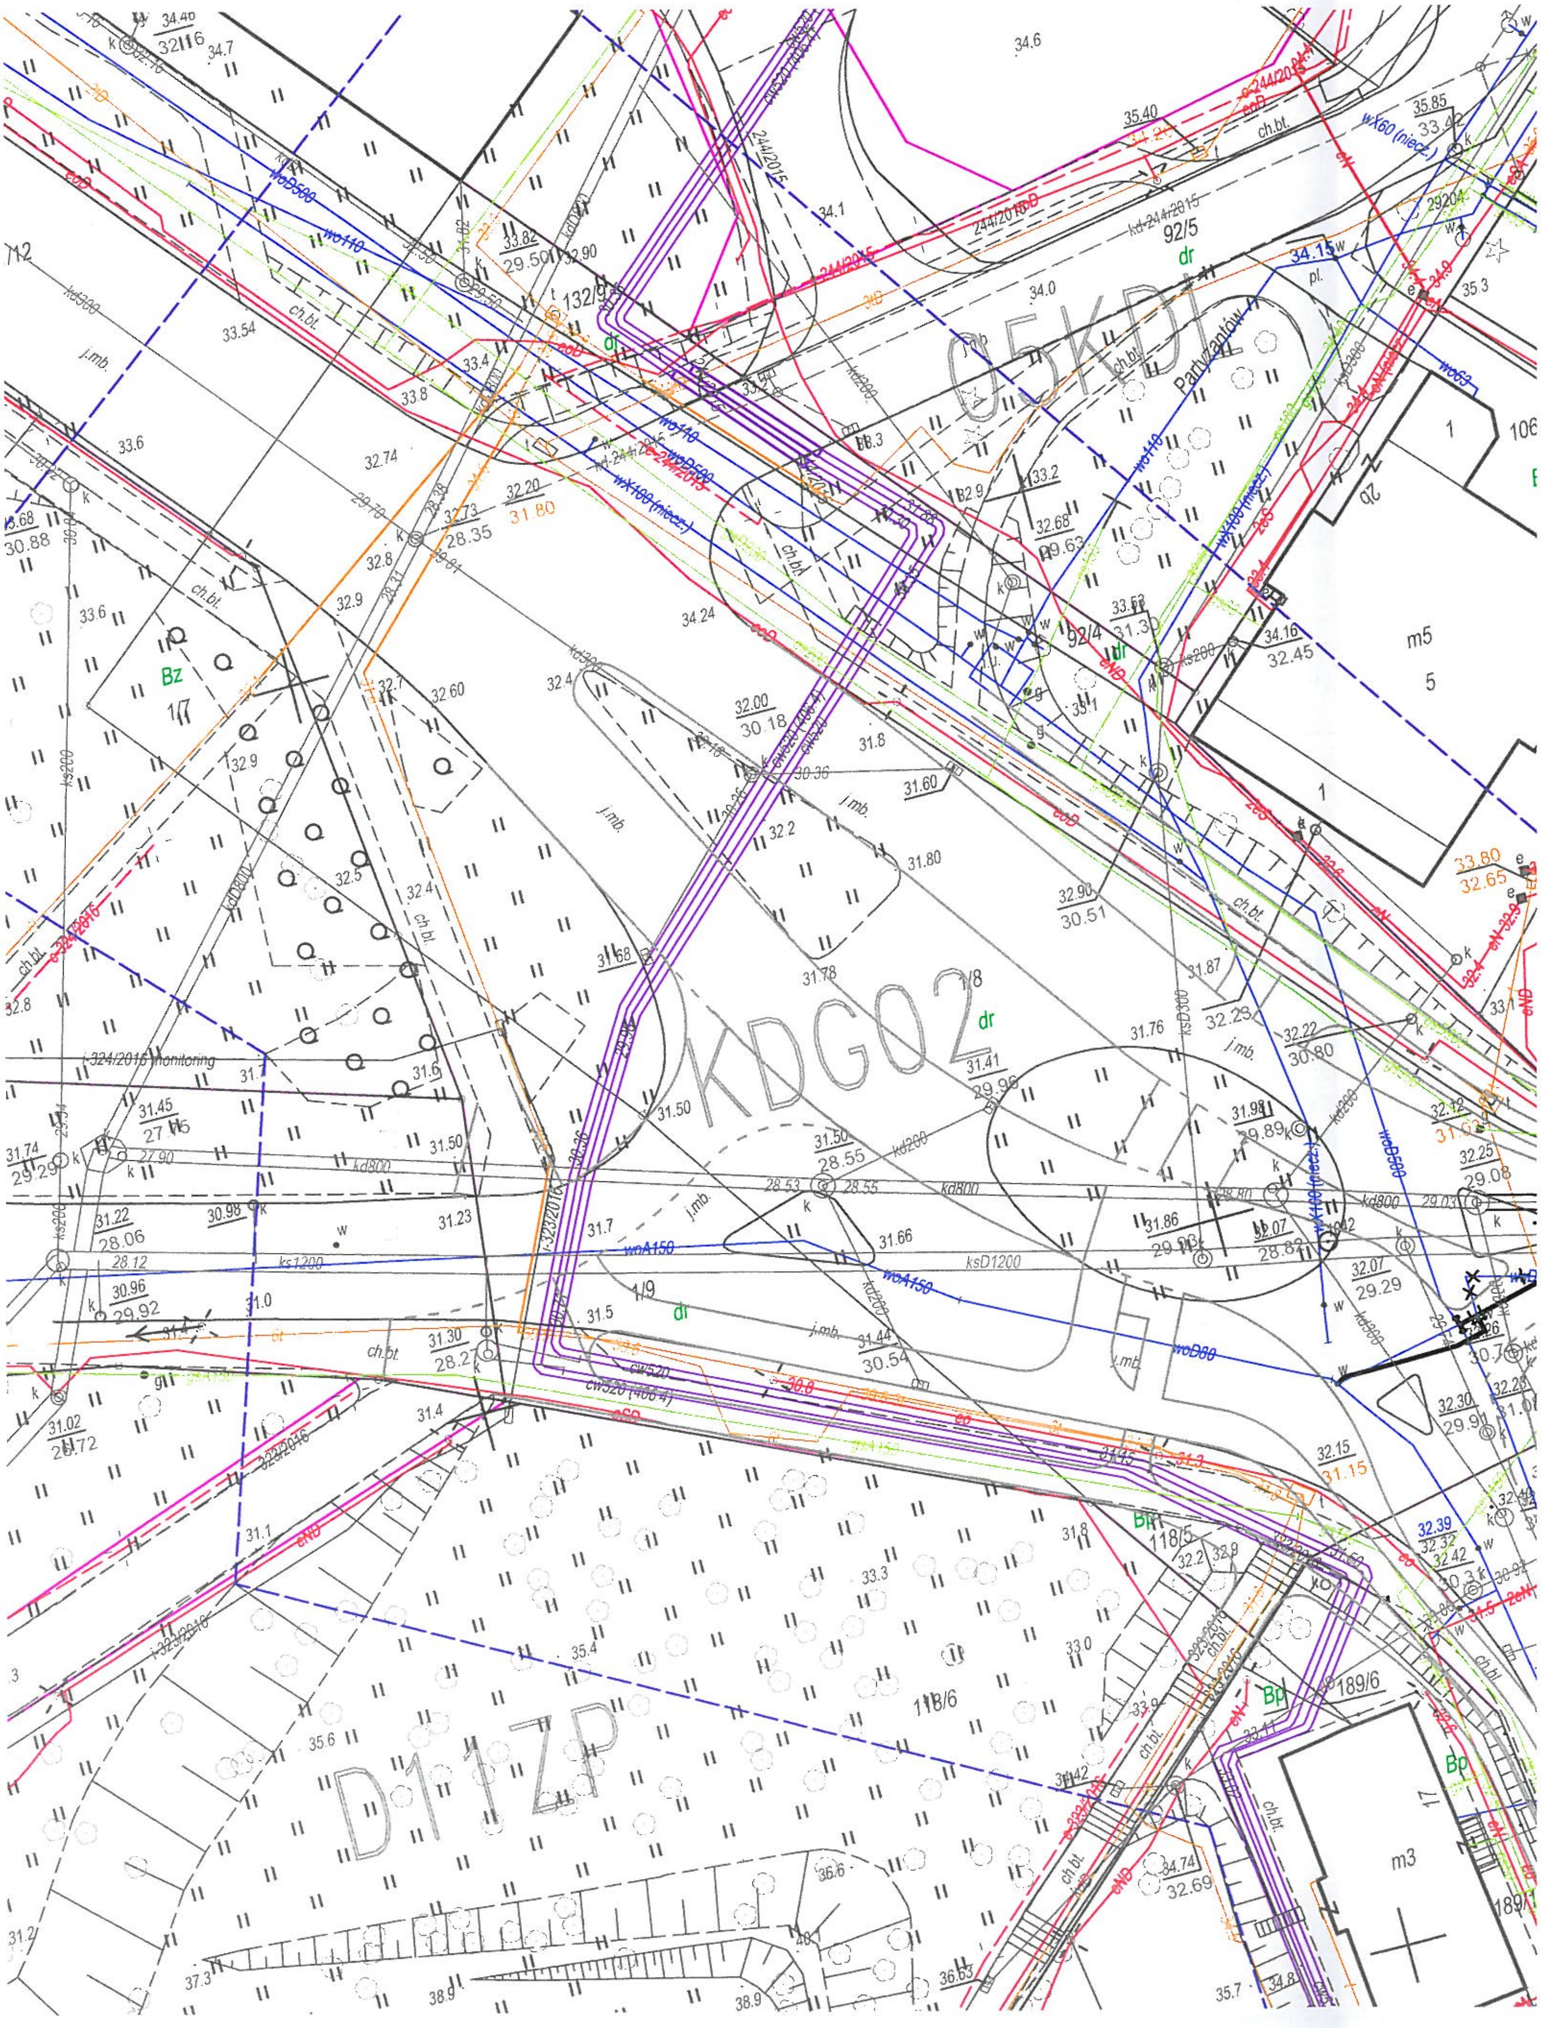
KDG02
05KDL
D11ZP
Partyzantów
1/8
1/9
1/7
92/4
92/5
132/9
118/5
118/6
189/6
m5
m3
5
17
106
Bz
Bp
dr
ch.bt.
j.mb.
ksD1200
kd800
woA150
woD500
wo110
wX100 (niecz.)
cw520 (400 4)
i-323/2016
i-324/2016 monitoring
244/2015

GK-I-3.6640.2.1291.2017.AB
GK-I-6.6630.335.2017.JJ
15MW/U
11MW/U
09U
2KDG03
22MW/U
1:500

URZĄD MIEJSKI
75 007 KOSZALIN
Rynek Staromiejski 6-7
Wydział Geodezji, Kartografii i Katastru

Dokumentacja była przedmiotem narady koordynacyjnej
na spotkaniu w siedzibie Urzędu Miejskiego w Koszalinie,
ul. Adama Mickiewicza 26 w dniu 2017-12-15
znak sprawy GK- I-G.6630.338.2017.AJ
2017-12-15
GŁÓWNY SPECJALISTA
podpis przewodniczącego narady koordynacyjnej

PROJEKT BUDOWLANY

Rozbudowa ulic: M.J. Piłsudskiego, T. Kościuszki w Koszalinie

RYSUNEK

Projekt zagospodarowania terenu

projektował br drogowa, pr. wiodący: mgr inż. Bartosz Sontowski	ZAP/0115/POOD/07		
sprawdził br drogową: mgr inż. Jan Sontowski	nr A/PB/8300/40/84 WBPPAINB Koszalin		
projektował br. telekomunikacyjną: techn. Marian Łyczak	upr. 0074/96/U		
sprawdził br. telekomunikacyjną: mgr inż. Mariusz Łyczak	upr. 0066/96/U		
proj.br.sanitarną (KD KS W): mgr inż. Bogusław Bodarski	nr UAN/N/7210/154/84 WBPPAINB K-lin		
spr.br.sanitarną (KD KS W): mgr inż. Marian Sztoldo	nr UAN/N/7210/634/87 WPPUAINB K-lin		AUTORSKA PRACOWNIA PROJEKTOWA mgr inż. Bartosz Sontowski 75-635 KOSZALIN, ul.Wierzbowa 8 tel. 502 168 562
projektował branżę elektryczną: techn. Jan Chodorowski	upr. nr KN 95 / 75		
sprawdził br. elektryczną: inż. Tadeusz Połoczański	UAN/N/7210/689/87		DATA listopad 2017
proj.br.sanitarną (ciepłociąg): mgr inż. Marcin Wilczek	nr ZAP/0123/PWOS/04		SKALA 1:500
proj.br.sanitarną (ciepłociąg): mgr inż. Janusz Czerepaniak	nr ZAP/0122/PWOS/04		NR RYSUNKU 1.3

Poświadczenie projektanta:

Projekt zagospodarowania terenu w części rysunkowej został sporządzony na kopii mapy do celów projektowych zgodnej z oryginałem.

główny projektant: mgr inż. Bartosz Sontowski

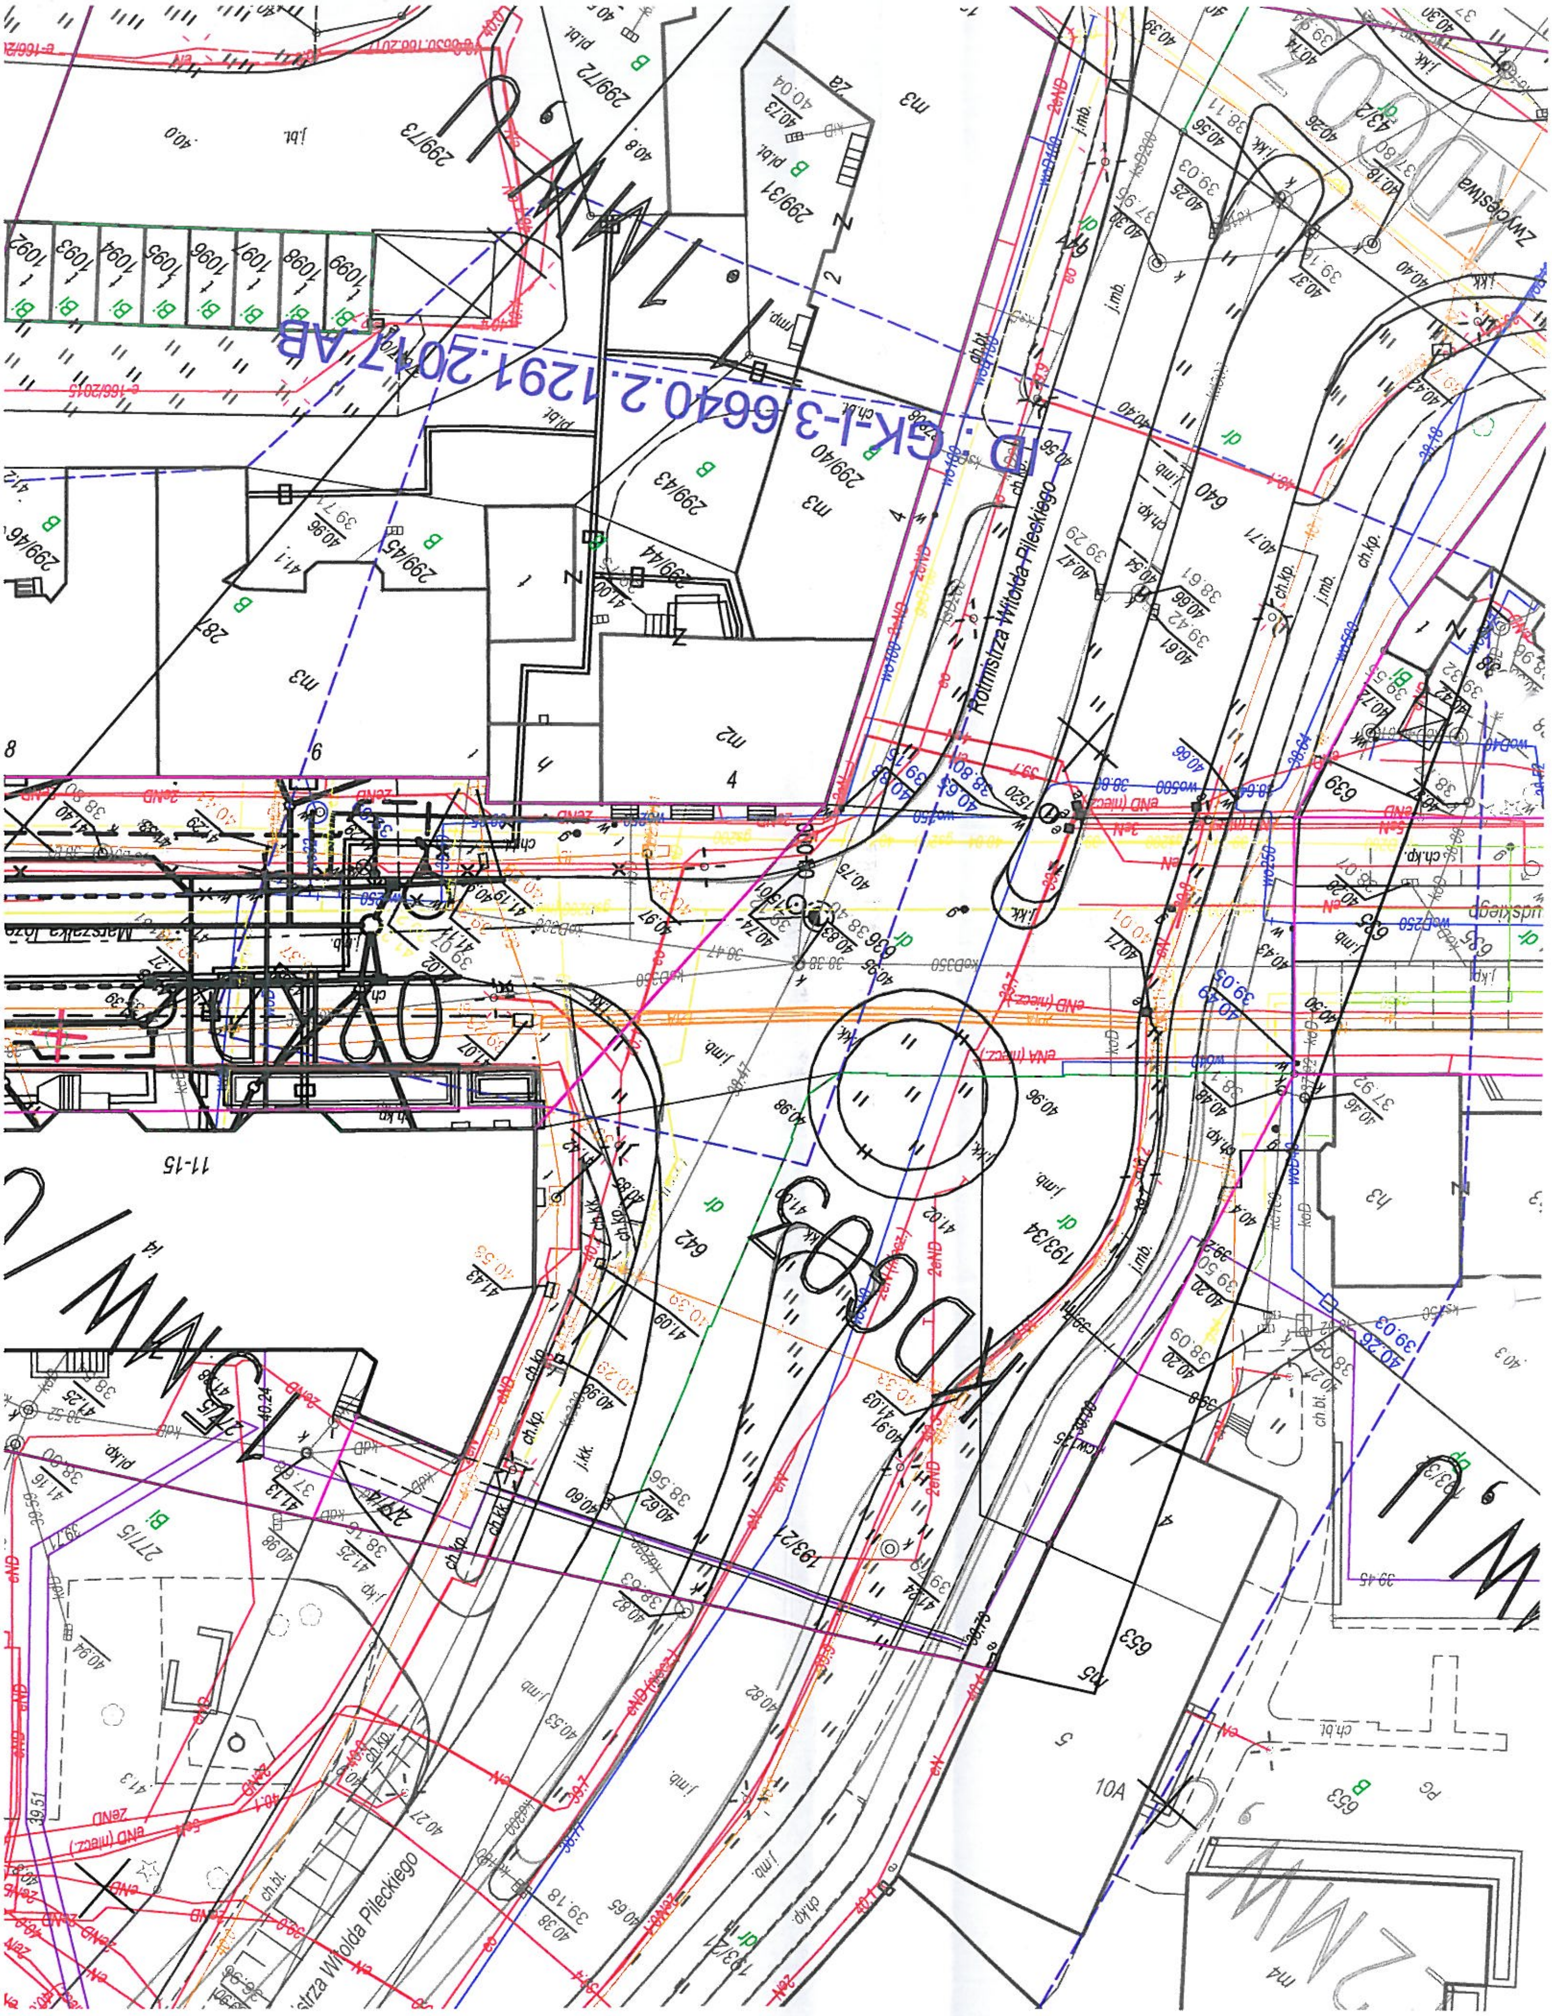
ID : GK-I-3.6640.2.1291.2017.AB
Rotmistrza Witolda Pileckiego
Zwycięstwa
KDD03
KDD02
299/73
299/72
299/31
299/40
299/43
299/44
299/45
299/46
287
640
639
642
193/34
193/24
193/21
653
277/5
11-15
10A