
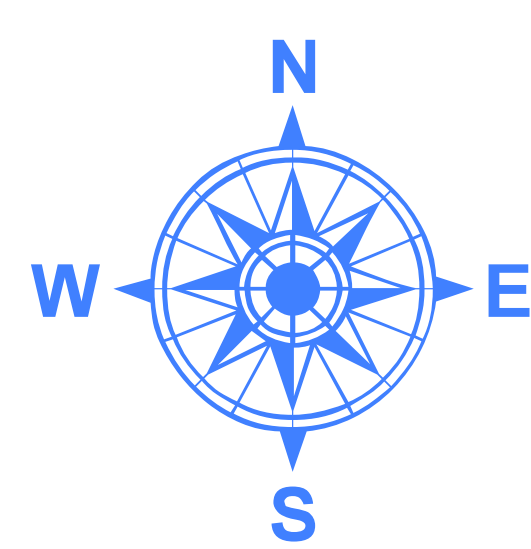


PROGNOZA ODDZIAŁYWANIA NA ŚRODOWISKO DLA PROJEKTU MIEJSCOWEGO PLANU ZAGOSPODAROWANIA PRZESTRZENNEGO "WŁADYSŁAWA IV - BATALIONÓW CHŁOPSKICH"

SKALA 1:1000 (pomniejszenie do skali 1:2000)

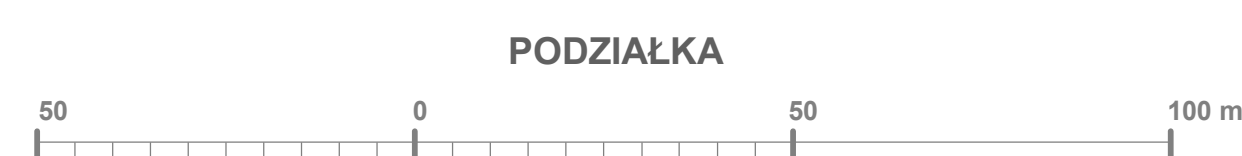

OZNACZENIA DO PROGNOZY:

- pojedyncze drzewa
- Obiekty budowlane
- główne źródła hałasu i zanieczyszczenia środowiska
- pozytywne oddziaływanie na środowisko o charakterze lokalnym
- umiarkowanie neutralne oddziaływanie na środowisko o charakterze lokalnym
- umiarkowanie negatywne oddziaływanie na środowisko o charakterze lokalnym
- negatywne oddziaływanie na środowisko o charakterze lokalnym

OZNACZENIA stanowiące obowiązujące ustalenia planu:

- granica obszaru objętego planem
- linia rozgraniczająca tereny elementarne
- nieprzekraczalna linia zabudowy
- obowiązująca linia zabudowy
- granica strefy "B" częściowej ochrony konserwatorskiej
- granica strefy "K" ochrony krajobrazu komponowanego
- MN** tereny zabudowy mieszkaniowej jednorodzinnej
- M,U** tereny zabudowy mieszkaniowej, usługowej
- MW** tereny zabudowy mieszkaniowej wielorodzinnej
- MW,U** tereny zabudowy mieszkaniowej wielorodzinnej z dopuszczeniem zabudowy usługowej
- U** tereny zabudowy usługowej
- U,MN** tereny zabudowy usługowej z dopuszczeniem funkcji mieszkaniowej
- U,C** tereny usług, obiektów infrastruktury technicznej - ciepłownictwo
- UO** tereny zabudowy usługowej: oświaty, opieki i wychowania
- US** tereny sportu i rekreacji
- ZP** tereny zieleni urządzonej
- ZP,U** tereny zieleni urządzonej z dopuszczeniem zabudowy usługowej
- ZP,US** tereny zieleni urządzonej, rekreacyjno-wypoczynkowej
- ZP,IT** tereny zieleni urządzonej i infrastruktury technicznej
- E** tereny infrastruktury technicznej - elektroenergetyka
- G** tereny infrastruktury technicznej - gazownictwo
- KS** tereny obsługi komunikacyjnej
- KS,U** tereny obsługi komunikacyjnej z dopuszczeniem zabudowy usługowej

- KDL tereny dróg klasy lokalnej
- KDD tereny dróg klasy dojazdowej
- KDW tereny dróg wewnętrznych
- KDW,KS tereny dróg wewnętrznych i obsługi komunikacyjnej
- KPJ tereny ciągów pieszo-jazdowych
- KP tereny ciągów pieszych

OZNACZENIA INFORMACYJNE nie będące ustaleniami planu miejscowego:

- zabytki nieruchome ujęte w Gminnej Ewidencji Zabytków
- drogi rowerowe - kierunki głównych przebiegów