


Załącznik graficzny do warunków przetargu w dniu 22 października 2020 r.
ul. Heleny Modrzejewskiej
obręb nr 0026, działka nr 120

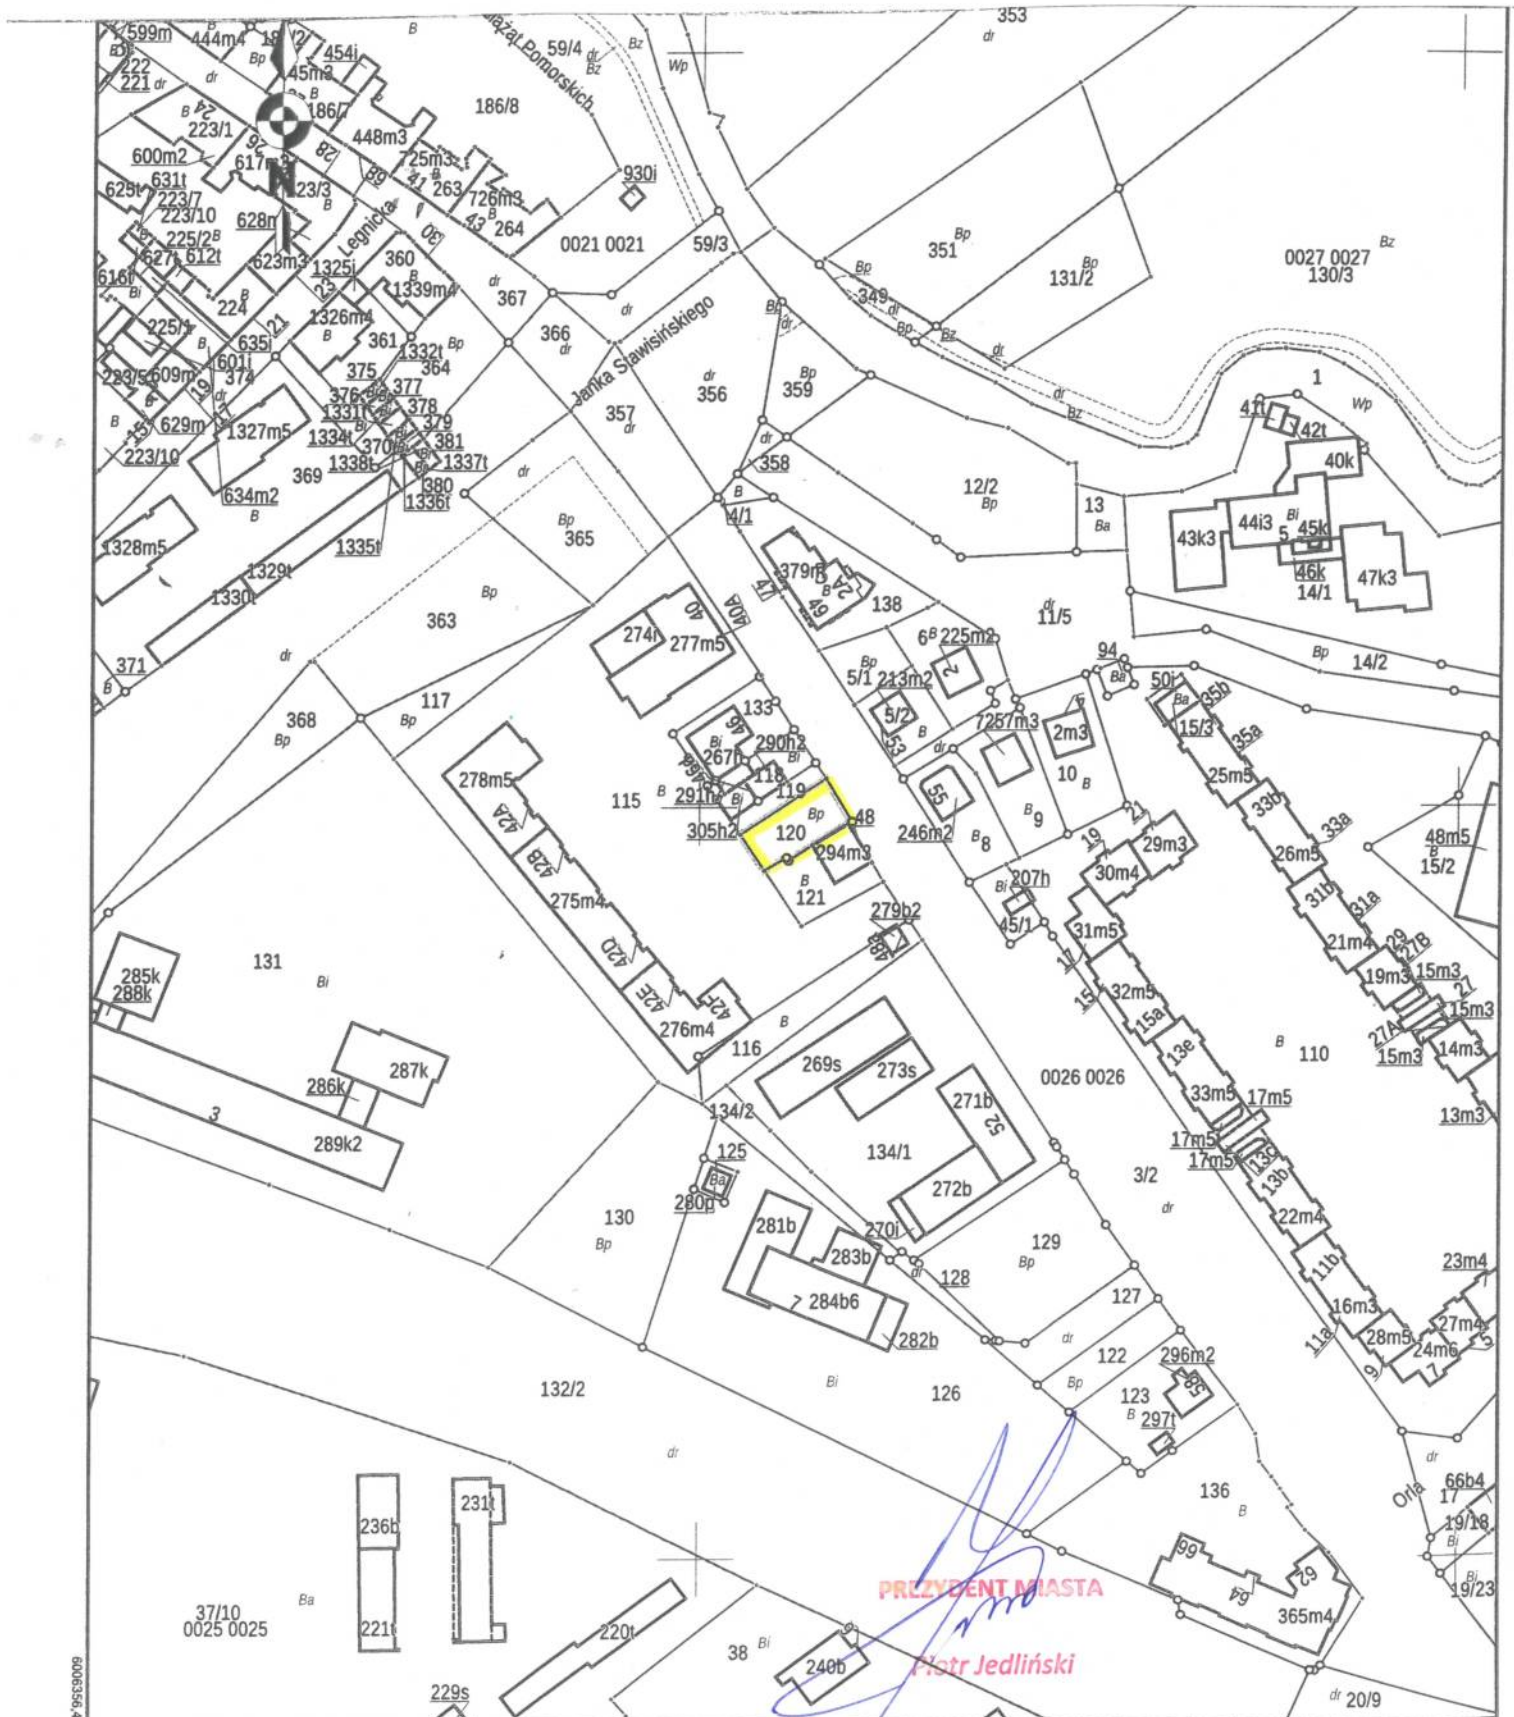

64553909

5577439.42