


Załącznik graficzny do warunków przetargu w dniu 29 października 2020 r.
ul. Grabowa
obręb nr 0031, działka nr 115/1

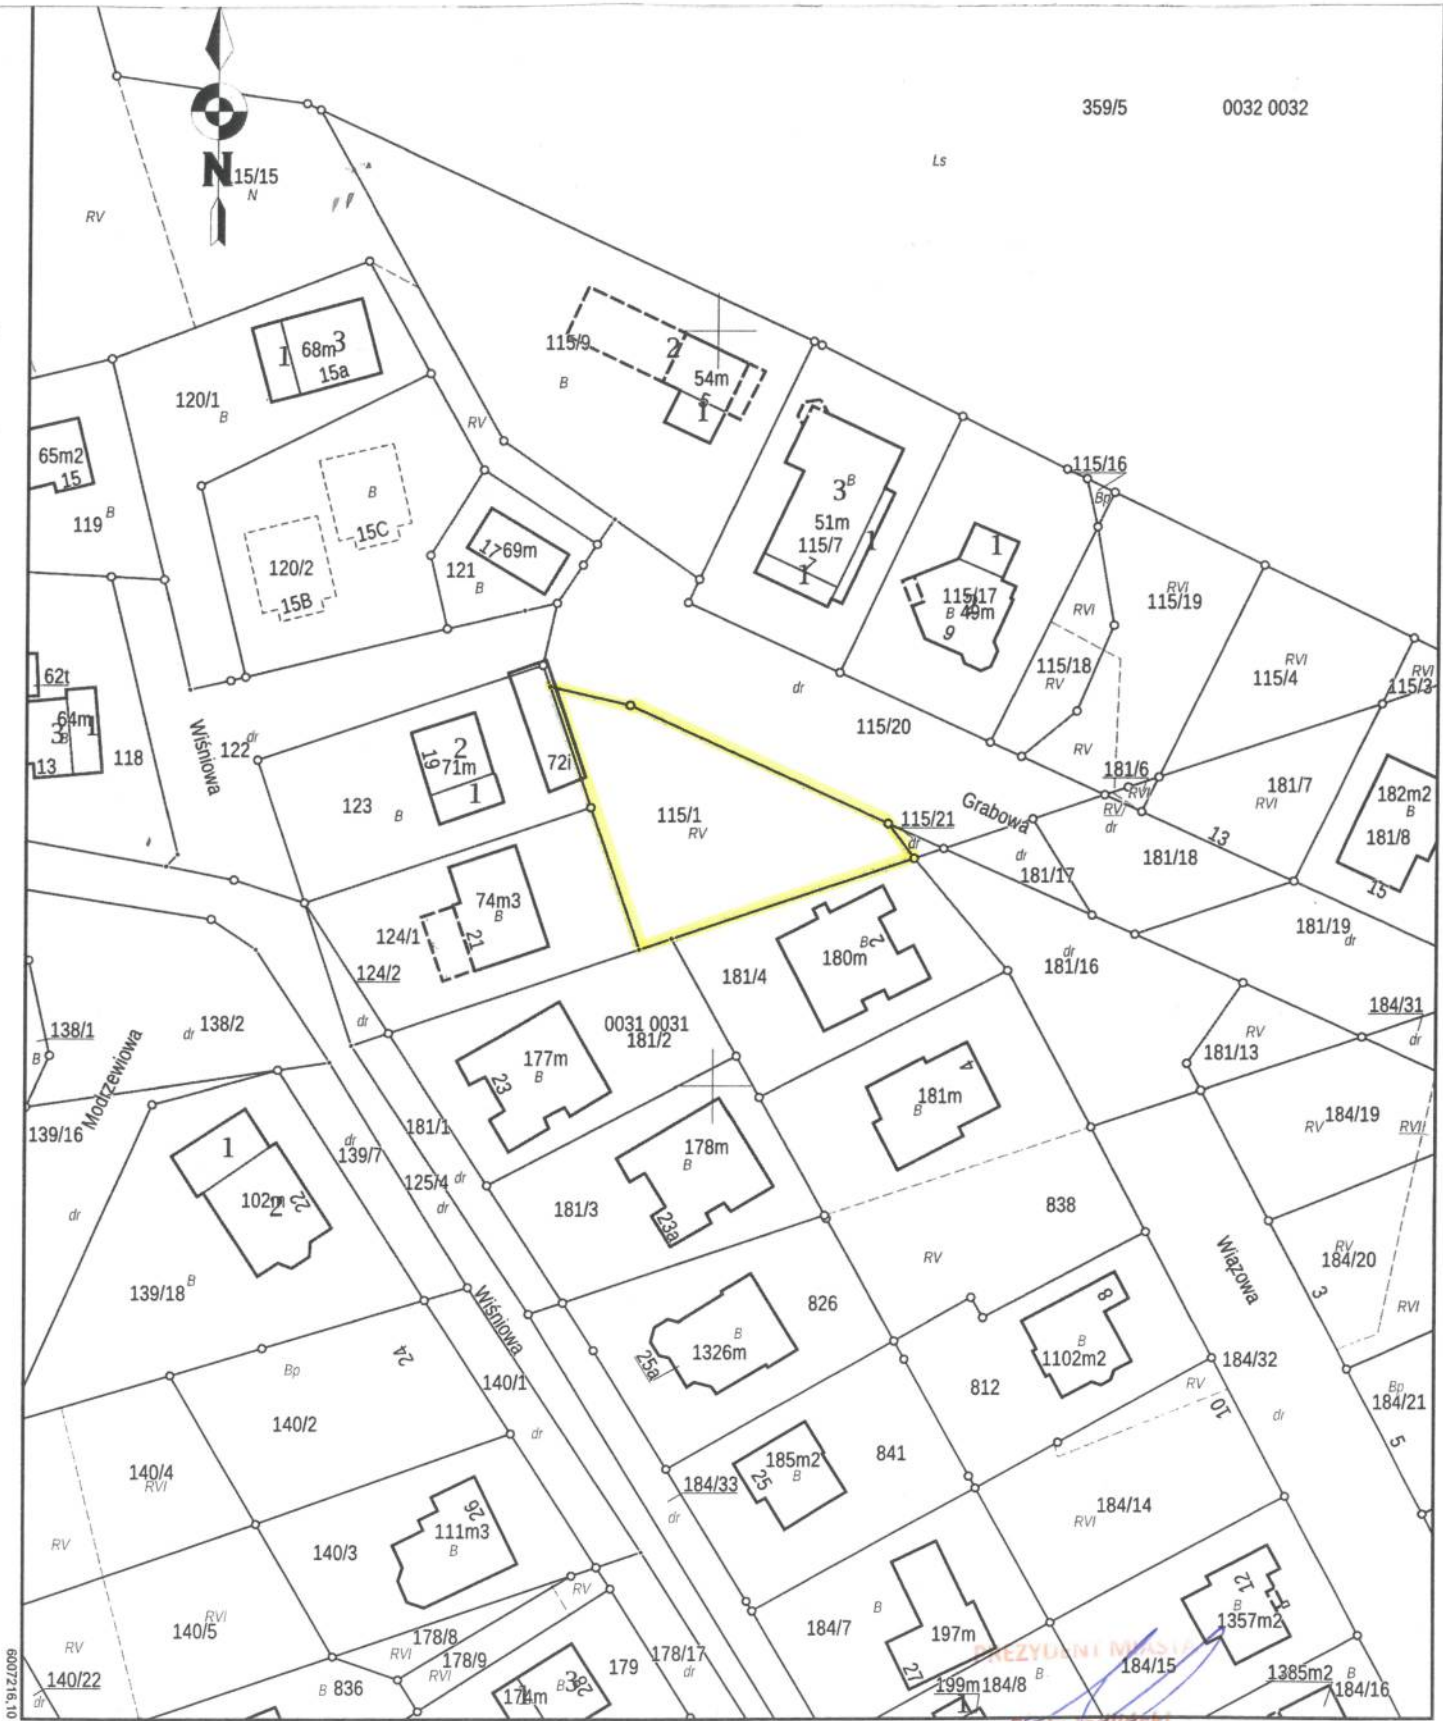

6007216.10
5581009.32

PREZYDENT MIASTA
Piotr Jankowski
2020.10.29