


Załącznik graficzny do warunków przetargu w dniu 15 grudnia 2020 r.  
 zbieg ulic: Połczyńskiej i Stowiańskiej  
 obręb nr 0022, działka nr 249/5 i obręb nr 0023 działka nr 58/6

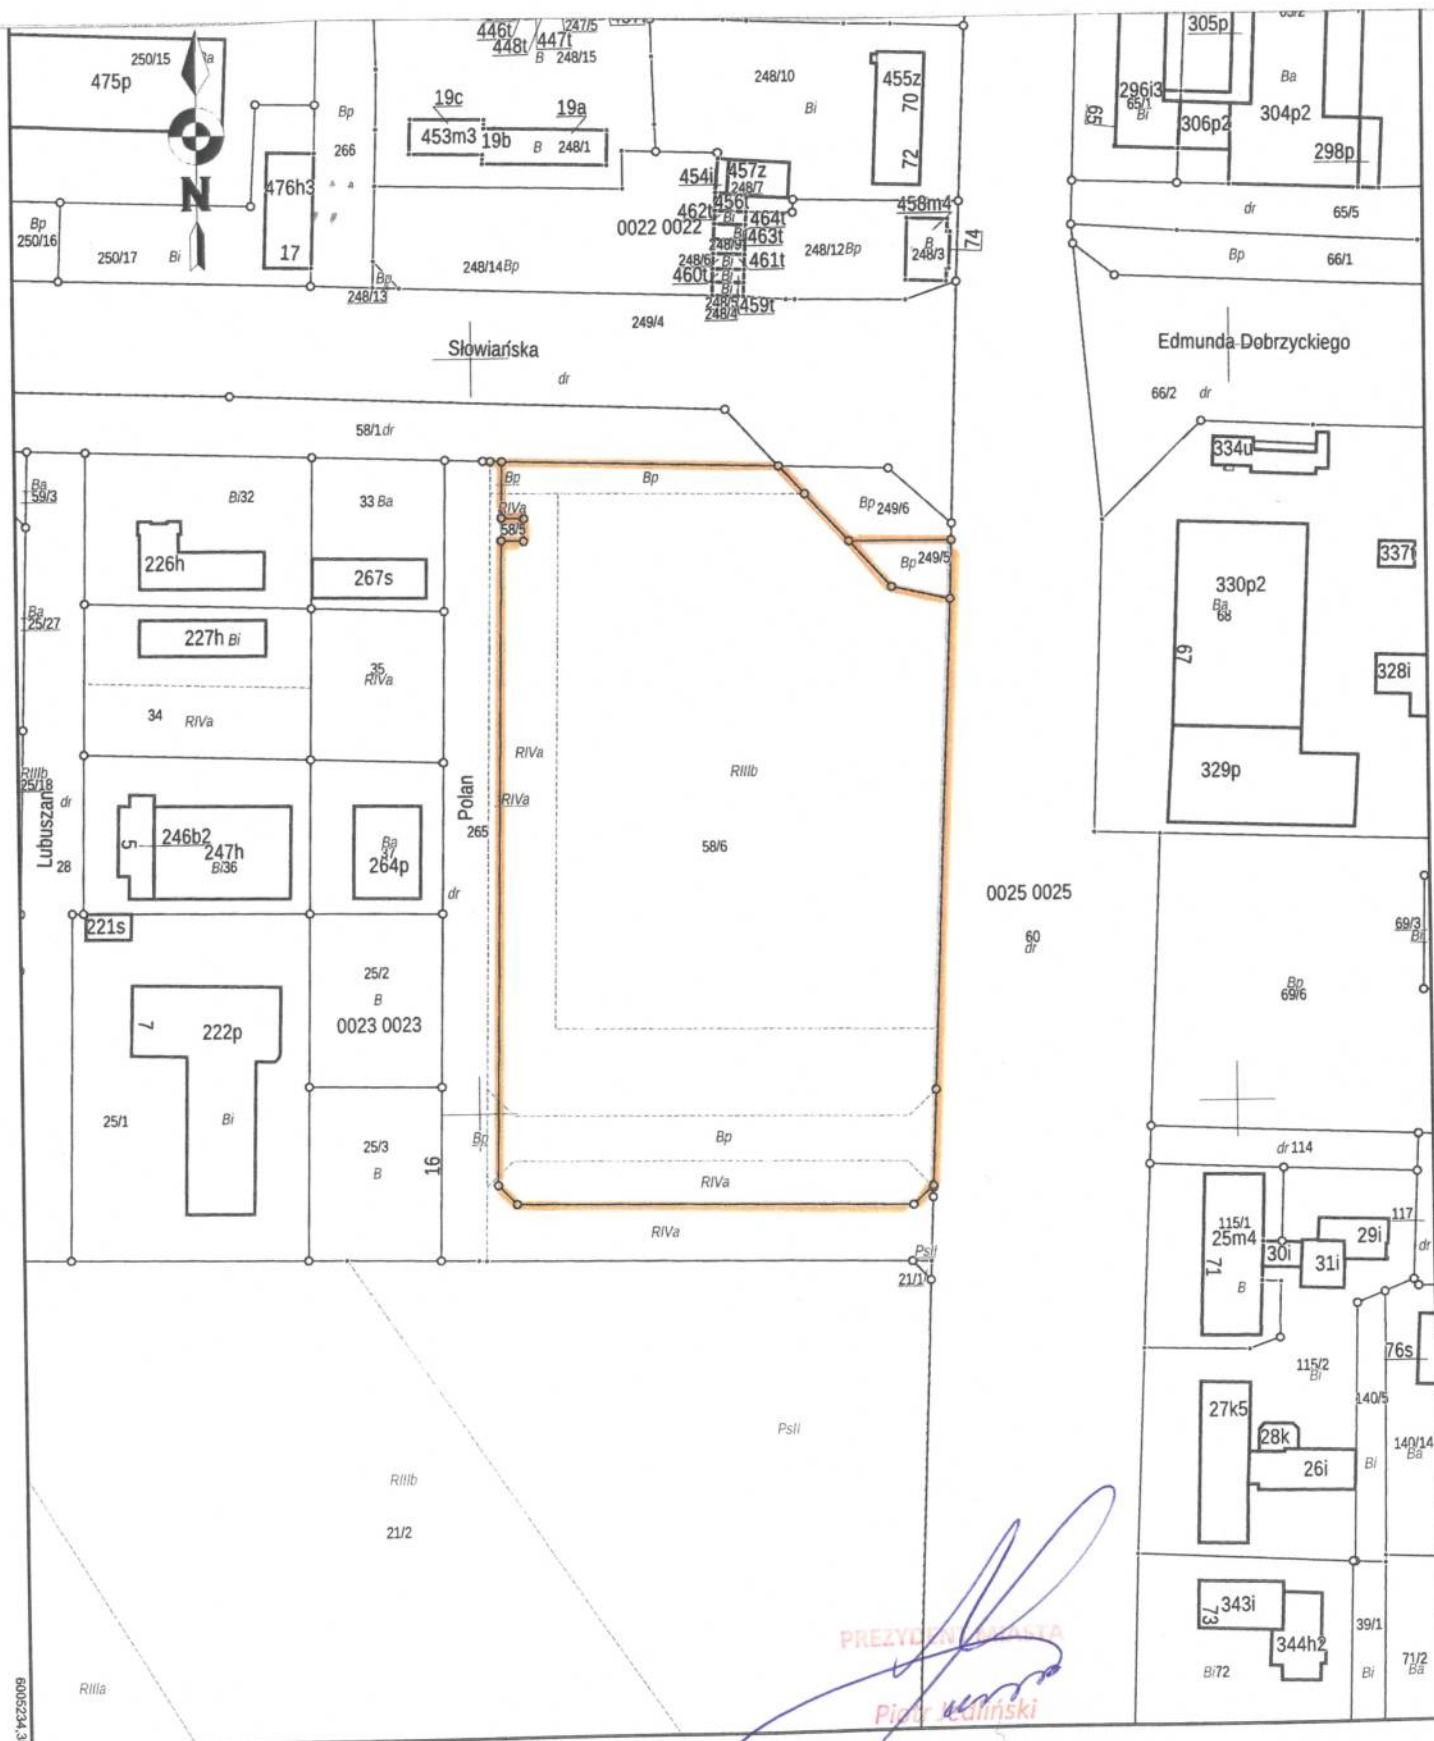

6005234\_39

5577079,53