

**UCHWAŁA NR XXII/391/2020  
RADY MIEJSKIEJ W KOSZALINIE**

z dnia 22 października 2020 r.

**w sprawie przystąpienia do sporządzenia miejscowego planu zagospodarowania przestrzennego  
terenu „Osiedla im. Melchiora Wańkowicza” w Koszalinie**

Na podstawie art. 14 ust. 1 i 2 w związku z art. 27 ustawy z dnia 27 marca 2003 r. o planowaniu i zagospodarowaniu przestrzennym (Dz. U. z 2020 r. poz. 293, 471, 782, 1086 i 1378) Rada Miejska w Koszalinie uchwała, co następuje:

**§ 1. 1.** Przystępuje do sporządzenia miejscowego planu zagospodarowania przestrzennego terenu „Osiedla im. Melchiora Wańkowicza” w Koszalinie, który obejmuje swoim zasięgiem:

- 1) miejscowy plan zagospodarowania przestrzennego terenu „Władysława IV – Gdańska” w Koszalinie, przyjęty uchwałą Nr XXXI/500/2005 Rady Miejskiej w Koszalinie z dnia 29 grudnia 2005 r. (Dziennik Urzędowy Województwa Zachodniopomorskiego z 2006 r. Nr 27 poz. 465, z 2010 r. Nr 14 poz. 301, z 2011 Nr 28 poz. 452, Nr 123 poz. 2225, z 2020 r. poz. 2296) w obszarze pomiędzy ul. Władysława IV, ul. Juliana Fałata, Al. Monte Cassino i Al. Jana Pawła II.
- 2) teren nieobjęty miejscowym planem zagospodarowania przestrzennego położony w obszarze skrzyżowania ul. Melchiora Wańkowicza i ul. Juliana Fałata.

2. Granice obszaru objętego miejscowym planem zagospodarowania przestrzennego, o którym mowa w ust. 1, określono na mapie stanowiącej załącznik graficzny do niniejszej uchwały.

**§ 2.** Wykonanie uchwały powierza Prezydentowi Miasta Koszalina.

**§ 3.** Uchwała wchodzi w życie z dniem podjęcia.




Przewodniczący Rady Miejskiej  
w Koszalinie

**Jan Kuriata**



Załącznik do uchwały Nr XXII/391/2020  
Rady Miejskiej w Koszalinie  
z dnia 22 października 2020 r.

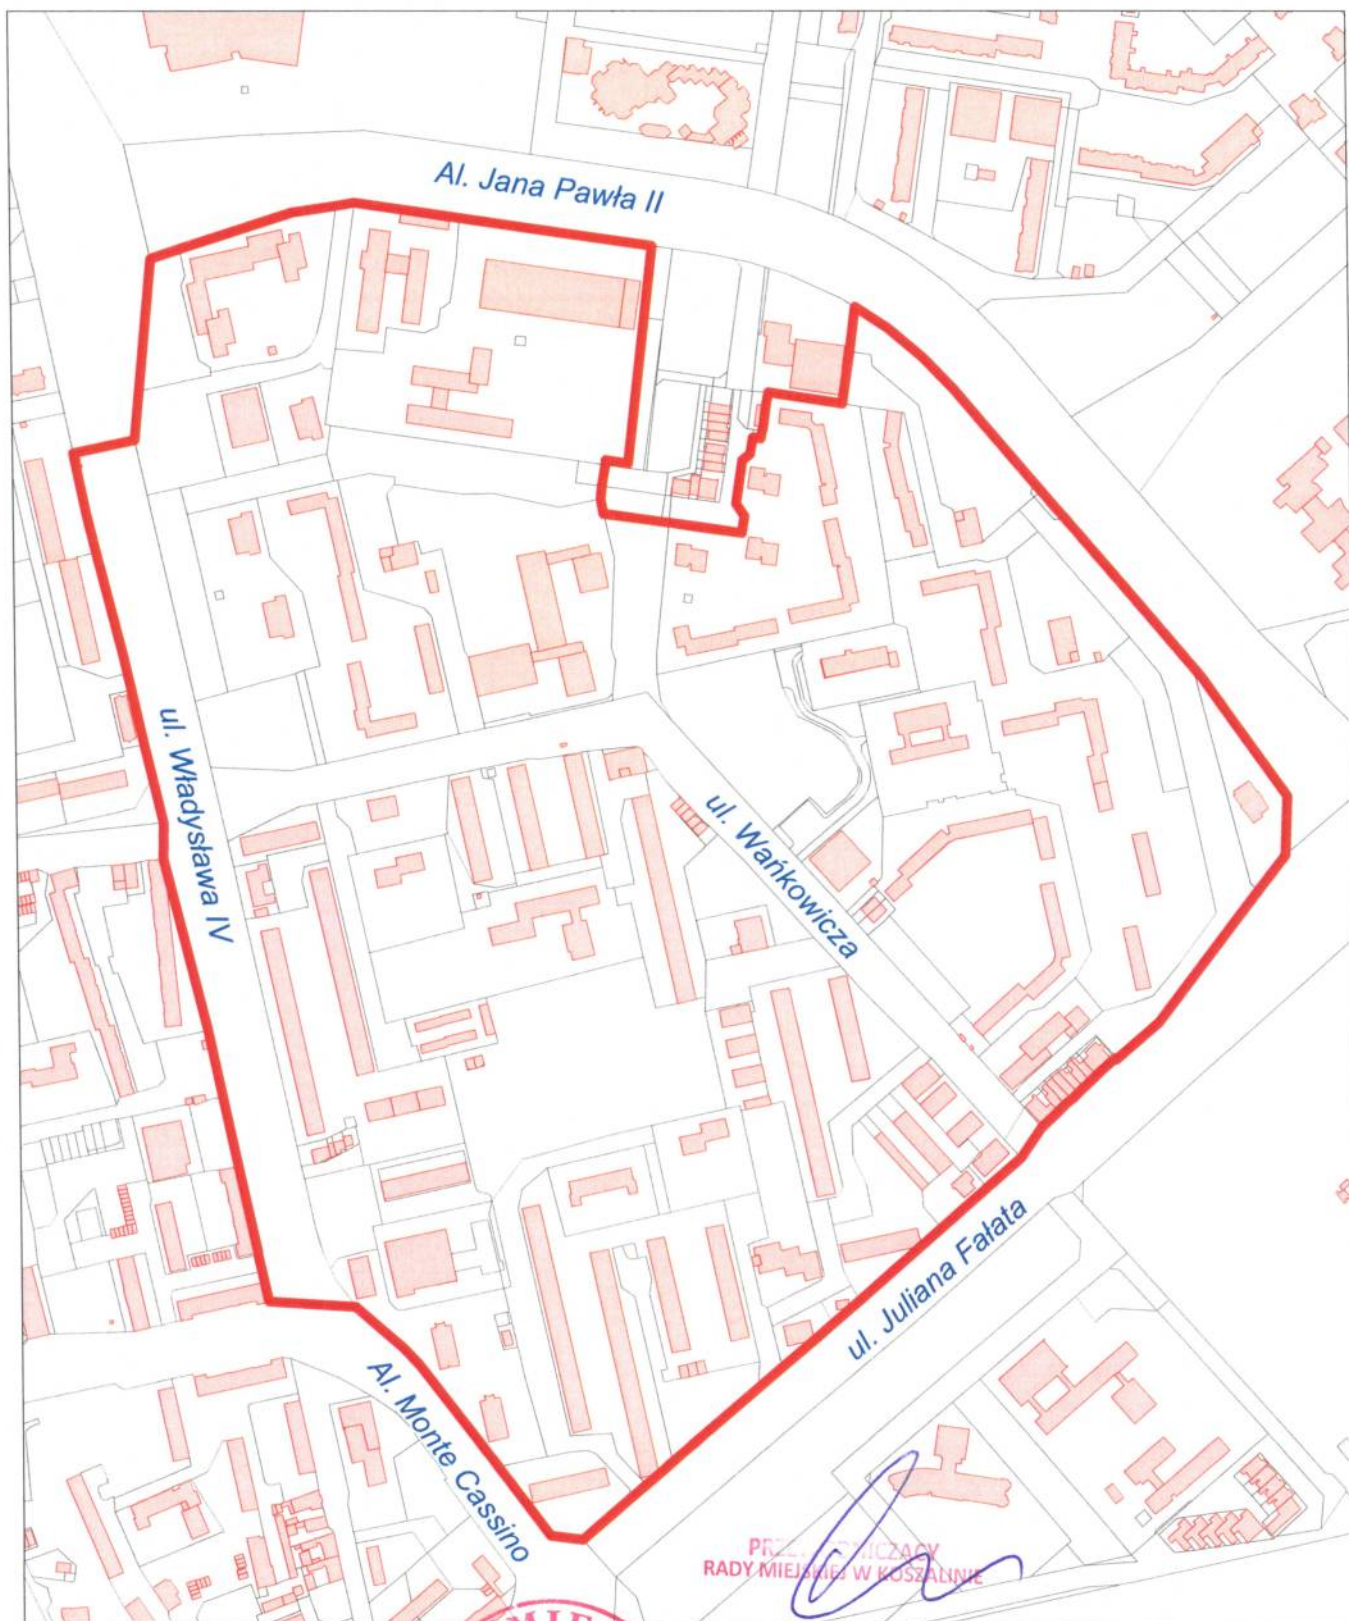

PRZEDSIĘWZIĄCZY  
RADY MIEJSKIEJ W KOSZALINIE

Jan Kuriata



obszar objęty sporządzaniem miejscowego  
planu zagospodarowania przestrzennego