


Załącznik graficzny do warunków przetargu w dniu 11 maja 2021 r.
ul. Połczyńska – ul. Słowiańska
obręb nr 0023, działka nr 58/6
obręb nr 0022, działka nr 249/5
o łącznej powierzchni 2,2144 ha

skala 1:2000

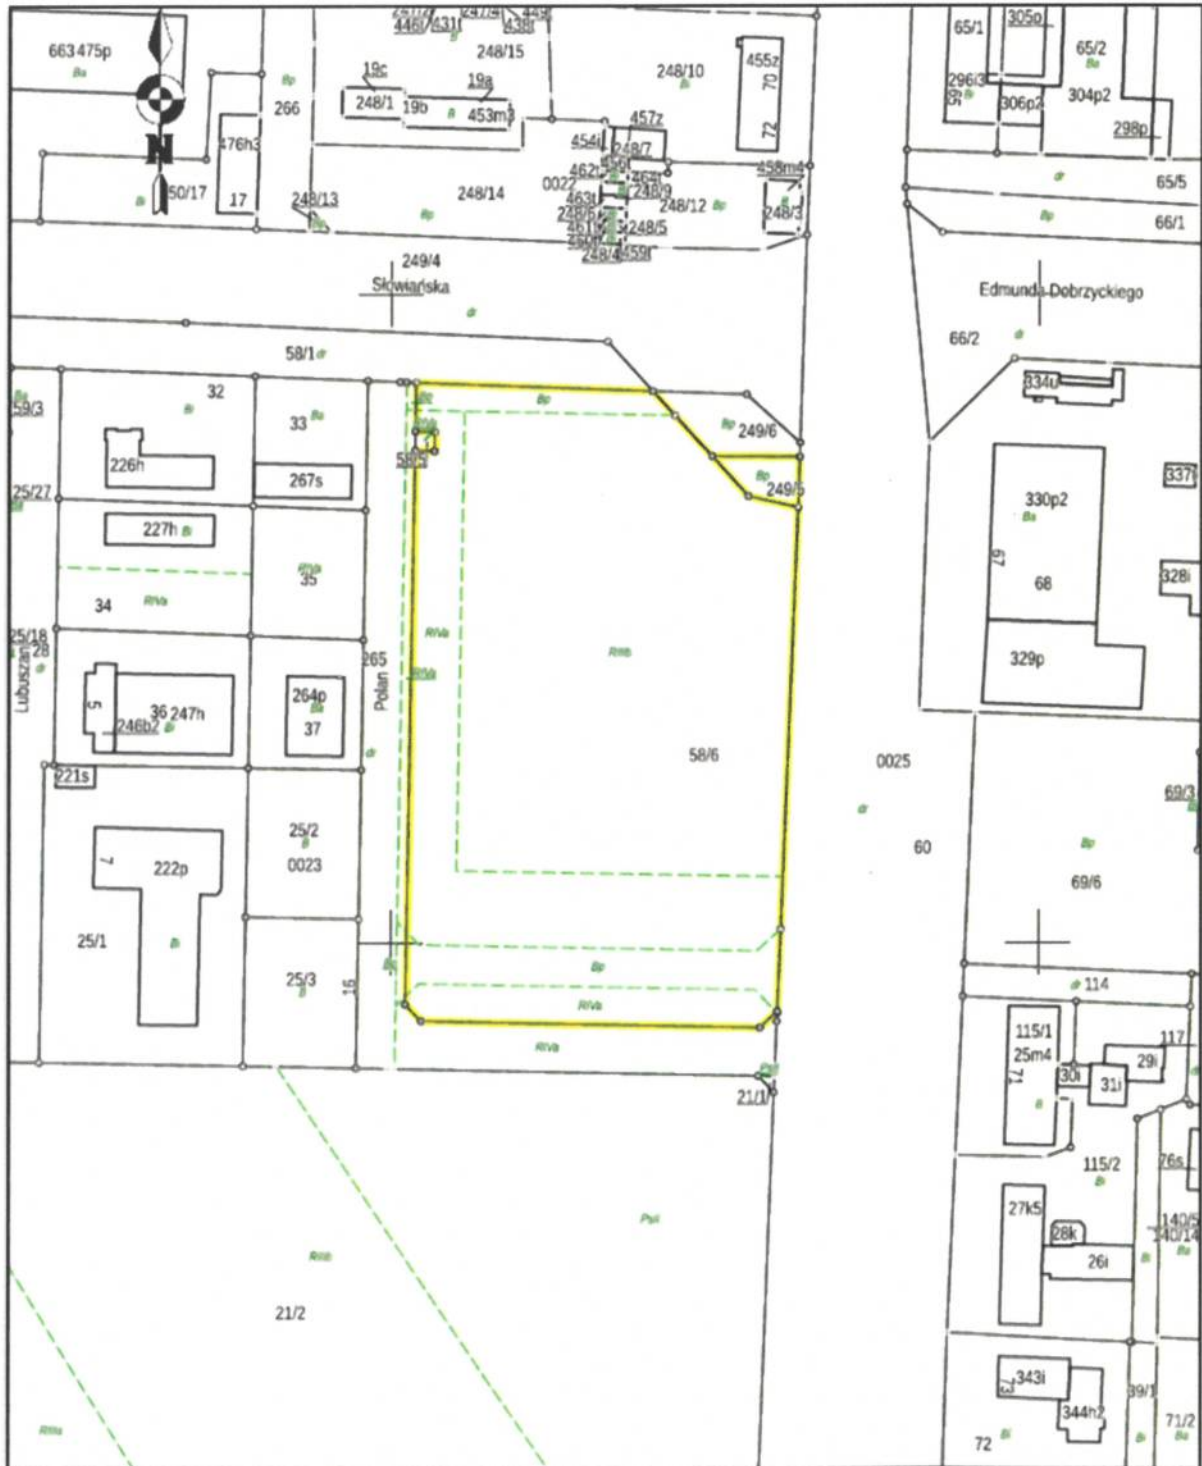

PREZYDENT MIASTA

Piotr Jedliński