


Załącznik graficzny do warunków przetargu w dniu 18.05.2021 r.

ul. Orla 2a

obręb nr 0026, działka nr 19/8

o powierzchni 0,1172 ha

skala 1:1000

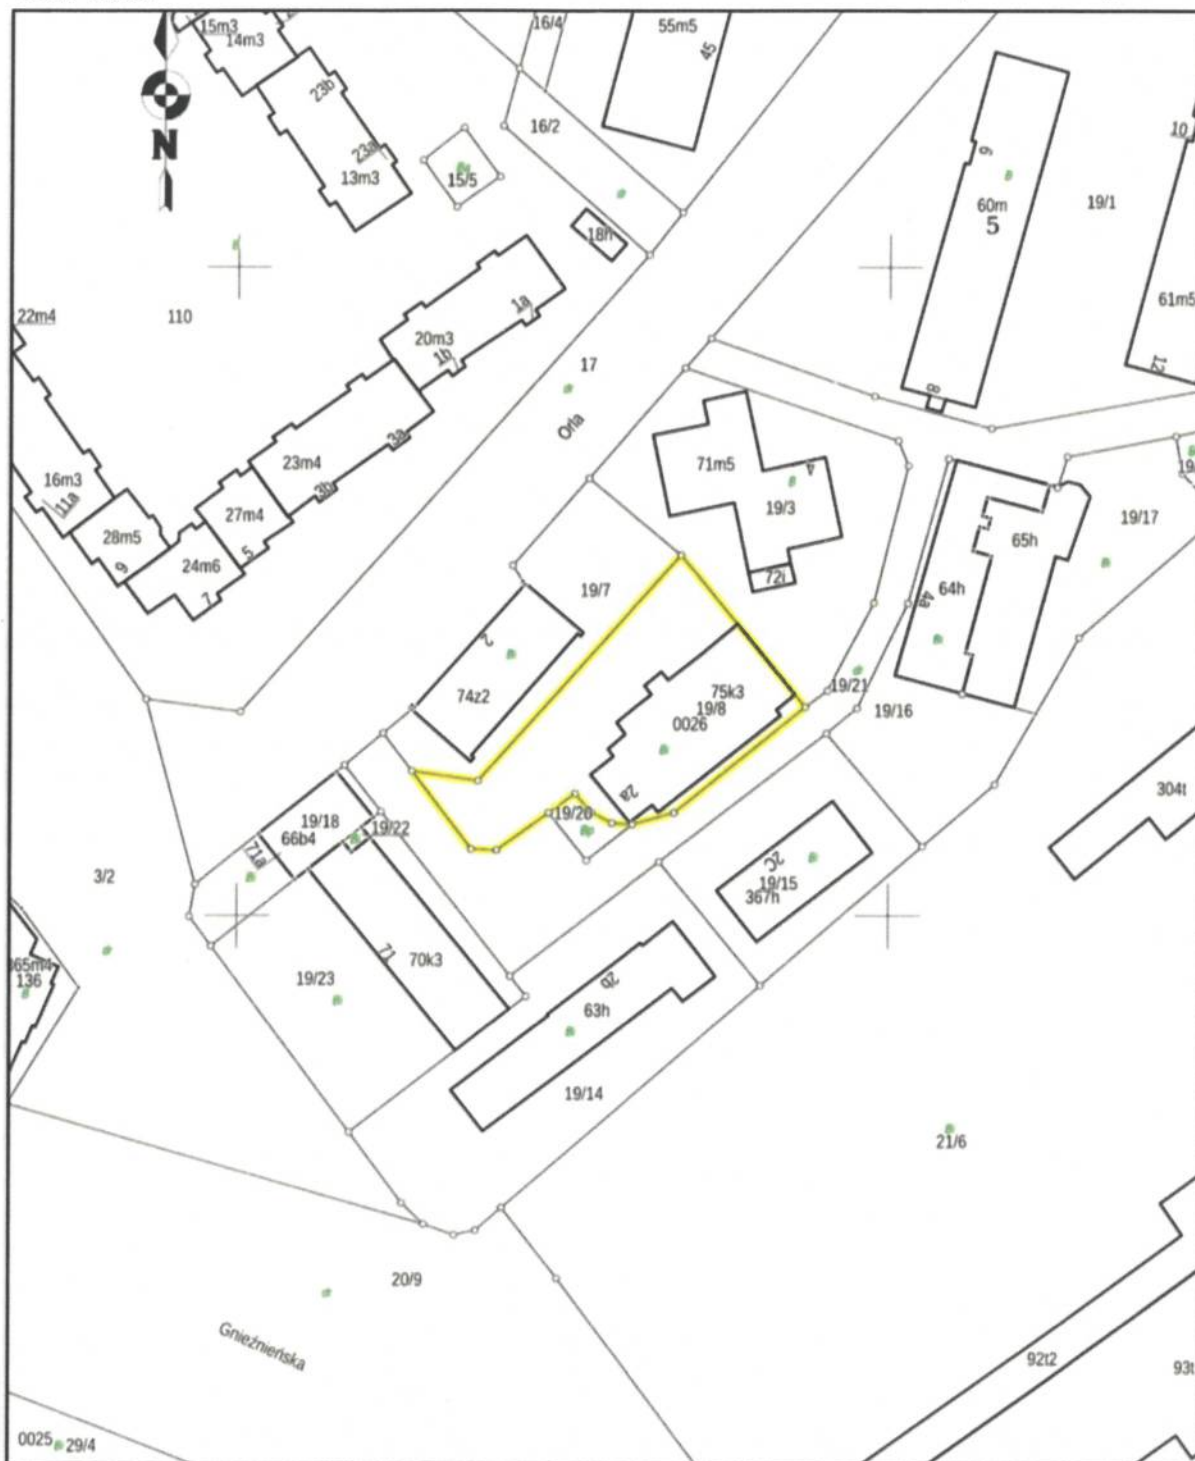

PREZYDENT MIASTA

Piotr Jećliński