


Załącznik graficzny do warunków przetargu w dniu 18.05.2021 r.  
ul. Mieszka I – ul. Bojowników o Wolność i Demokrację  
obręb nr 0006, działka nr 22/4  
o powierzchni 1,8180 ha

skala 1:2000

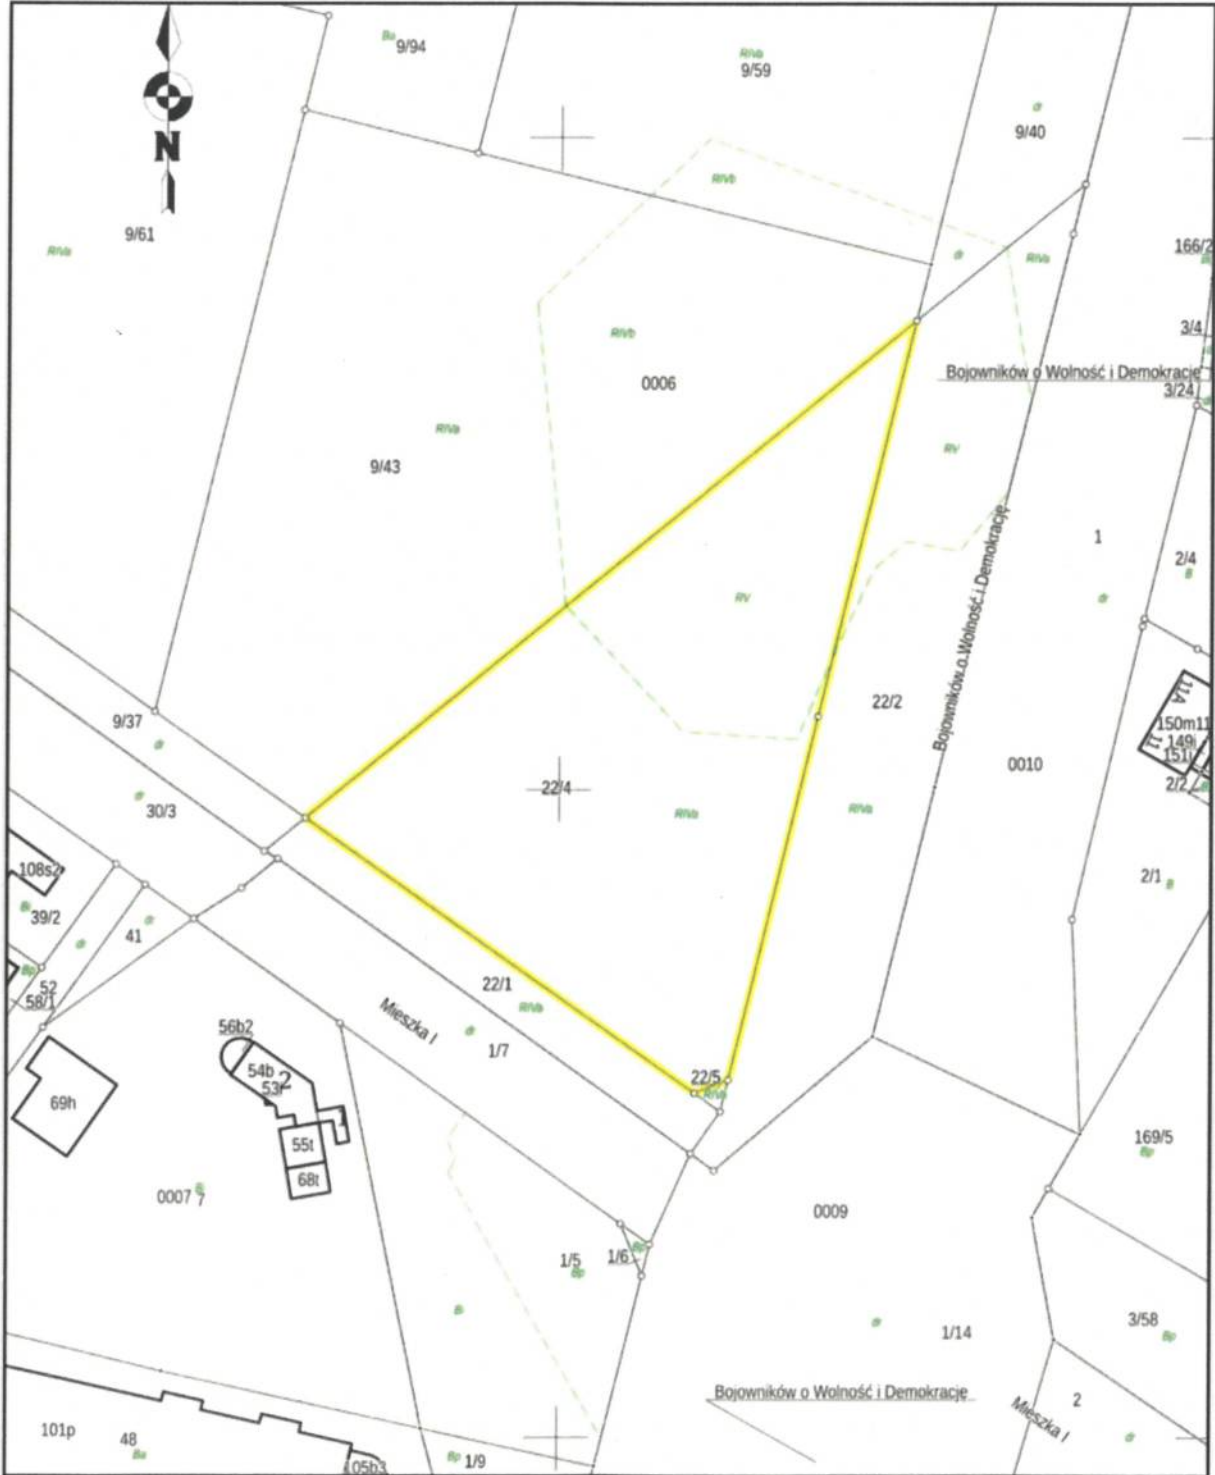

PREZYDENT MIASTA

Piotr Jedliński