


ANALIZA GRAFICZNA UWAG MIESZKAŃCÓW Z UL. ZORZY 1-17

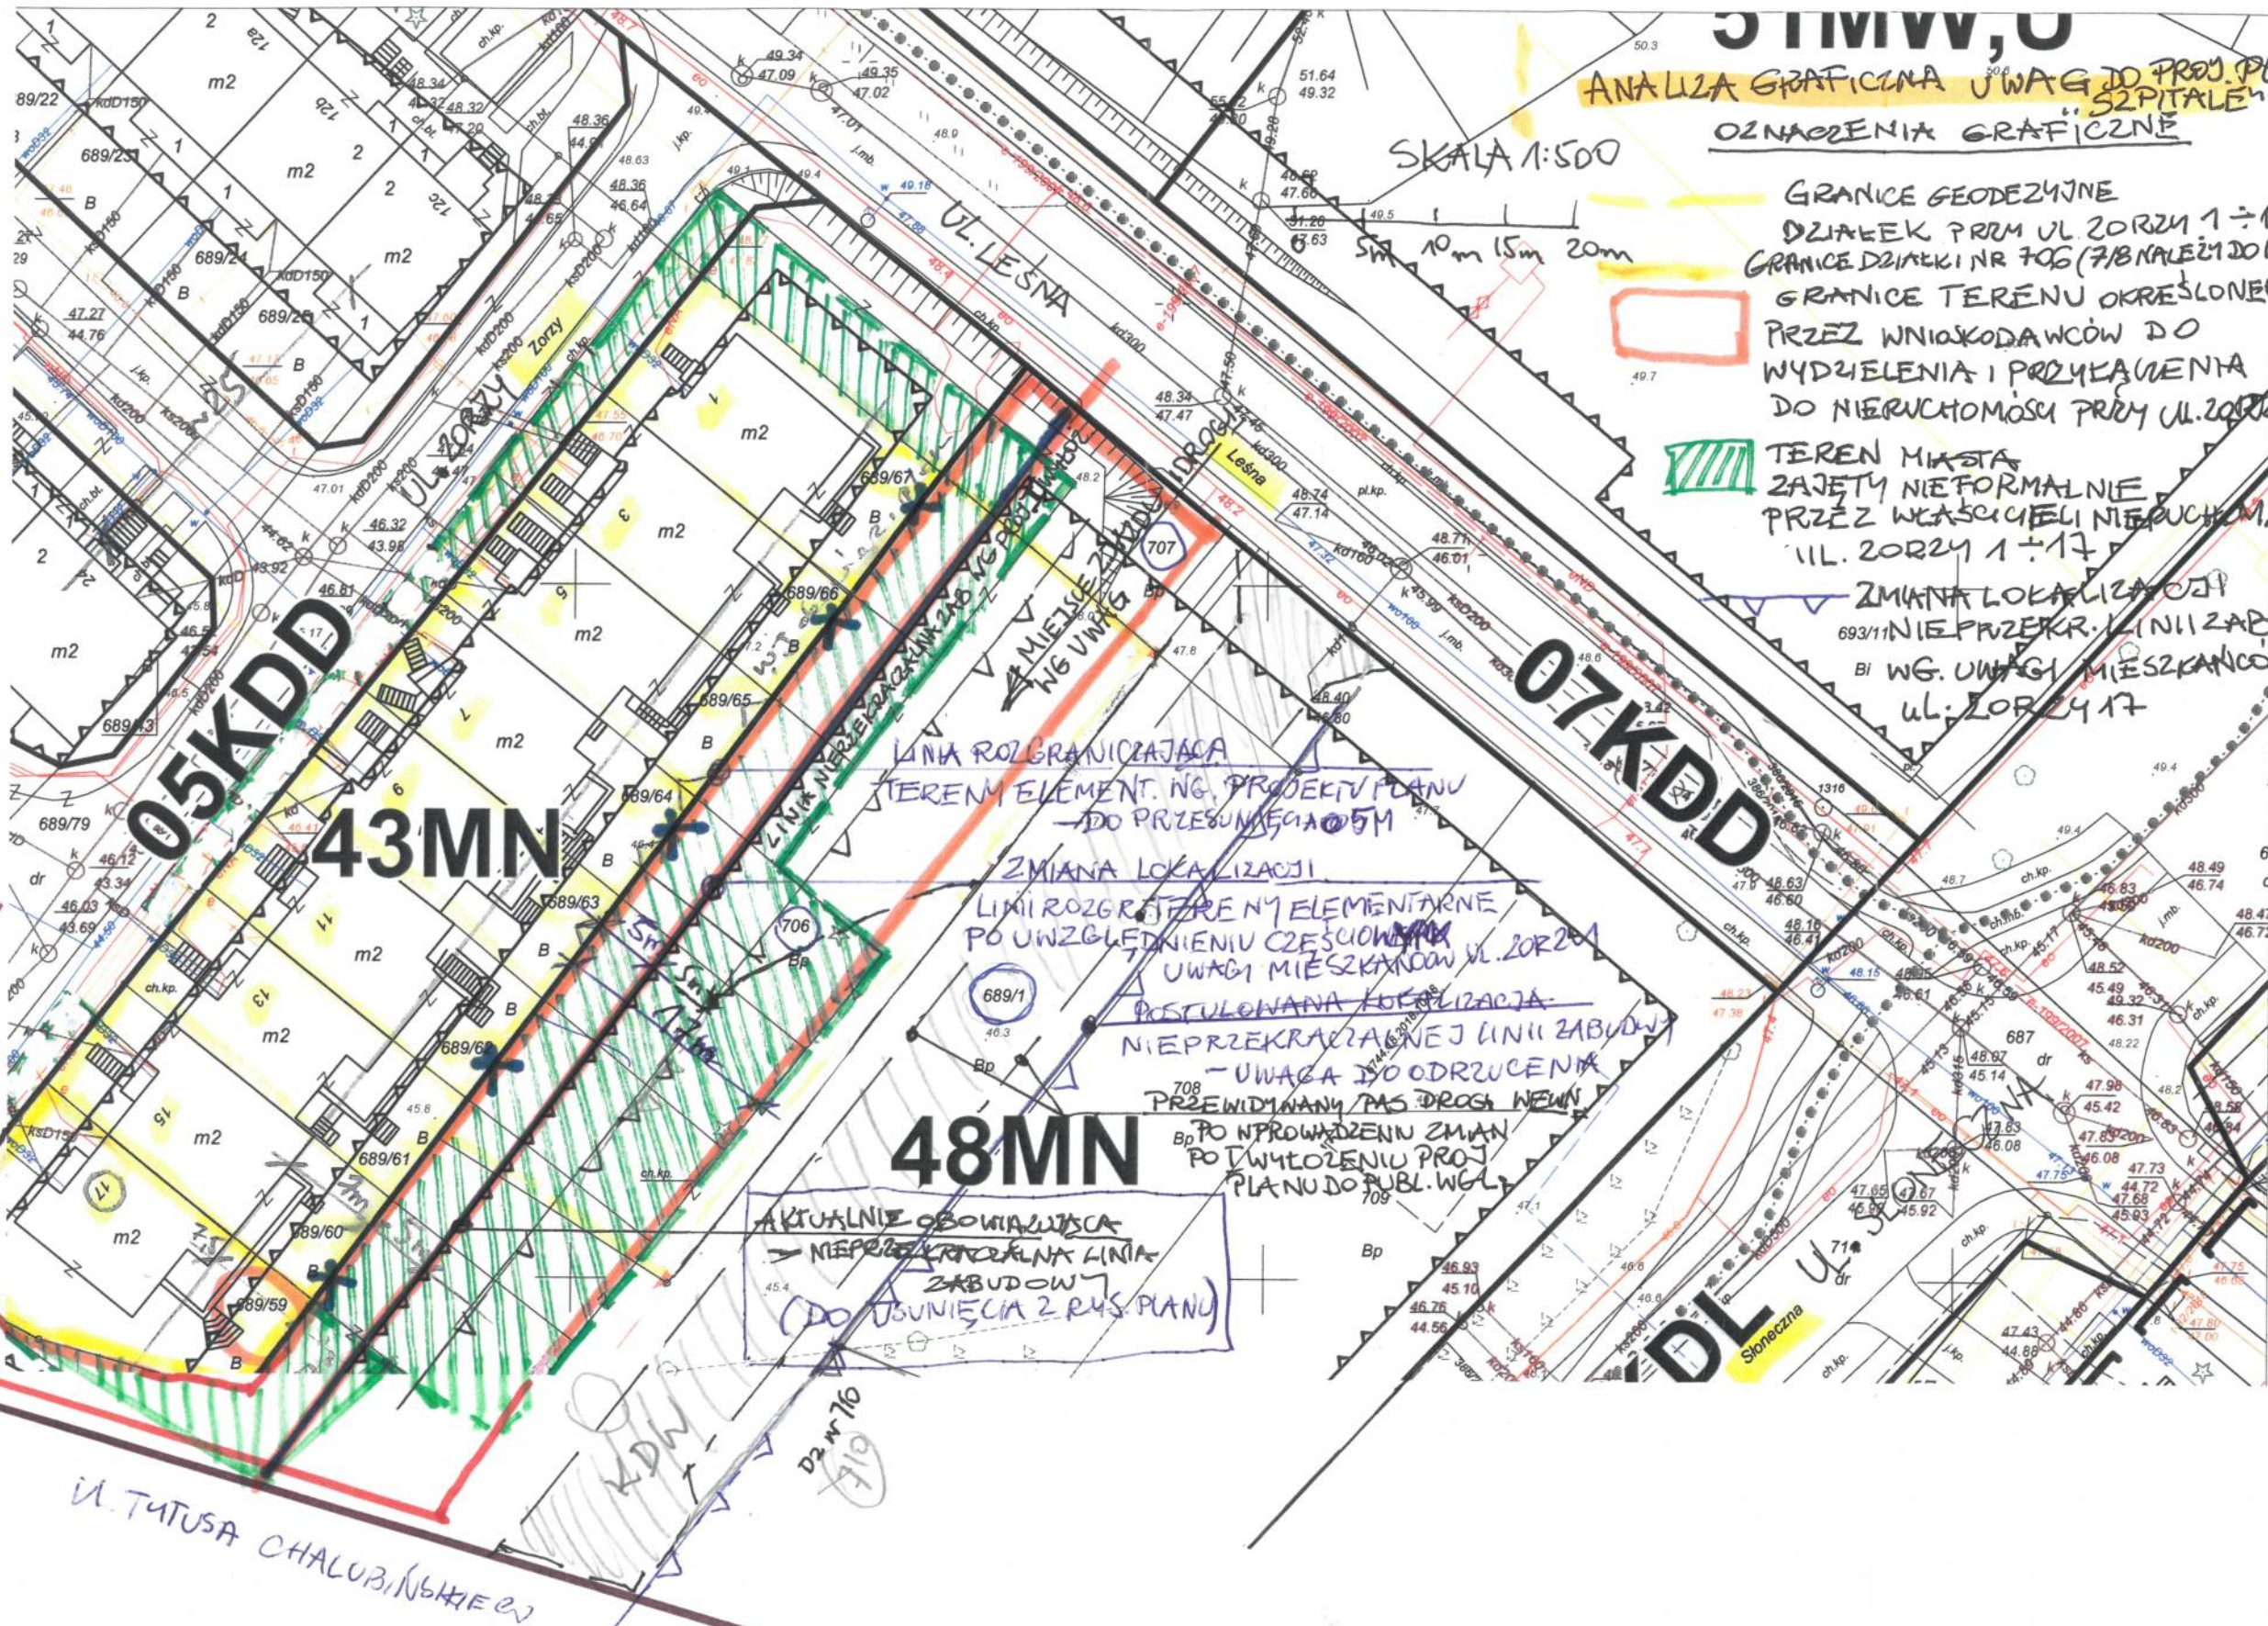

ANALIZA GRAFICZNA UWAG DO PROJ. PL. SZPITALEN
OZNAZENIA GRAFICZNE

SKALA 1:500

- GRANICE GEODEZYJNE
- DZIAŁEK PRZY UL. ZORZY 1 ÷ 17
- GRANICE DZIAŁEK NR 706 (7/8 NALEŻY DO M.)
- GRANICE TERENU OKREŚLONE PRZEZ WNIOSKODAWCÓW DO WYDZIELENIA I PRZYKAZANIA DO NIEMUCHOŚCI PRZY UL. ZORZY
- TEREN MIASTA ZAJĘTY NIEFORMALNIE PRZEZ WŁAŚCICIELI NIEMUCHOŚCI UL. ZORZY 1 ÷ 17
- ZMIANA LOKALIZACJI 693/11 NIEPRZEKR. LINII ZAB. BI WG. UWAGI MIESZKAŃCÓW UL. ZORZY 17

05KDD
43MN

LINIA ROZGRANICZAJĄCA TERENY ELEMENT. NG. PROJEKTU PLANU DO PRZESUNIĘCIA 0,5M

ZMIANA LOKALIZACJI LINII ROZGRANICZAJĄCY TERENY ELEMENTARNE PO UWZGLĘDNIENIU CZĘŚCIOWYCH UWAGI MIESZKAŃCÓW UL. ZORZY

PROSTOKĄTNA LOKALIZACJA NIEPRZEKRACZAJĄCEJ LINII ZABUDOWY - UWAGA DO ODRZUCENIA PRZEWIDYWANY PAS DROGI WEWN.

48MN

AKTUALNIE OBOWIĄZUJĄCA NIEPRZEKRACZAJĄCA LINIA ZABUDOWY (DO UŚWIĘCIA Z RYS. PLANU)

07KDD

UL. TATUSA CHALUBIŃSKIEGO

DL
 Słoneczna