


Załącznik graficzny do warunków przetargu w dniu 02.06.2021 r.
w pobliżu ul. Lubiatońskiej
obręb nr 0042, działka nr 170/7
o powierzchni 0,5874 ha

skala 1:2000

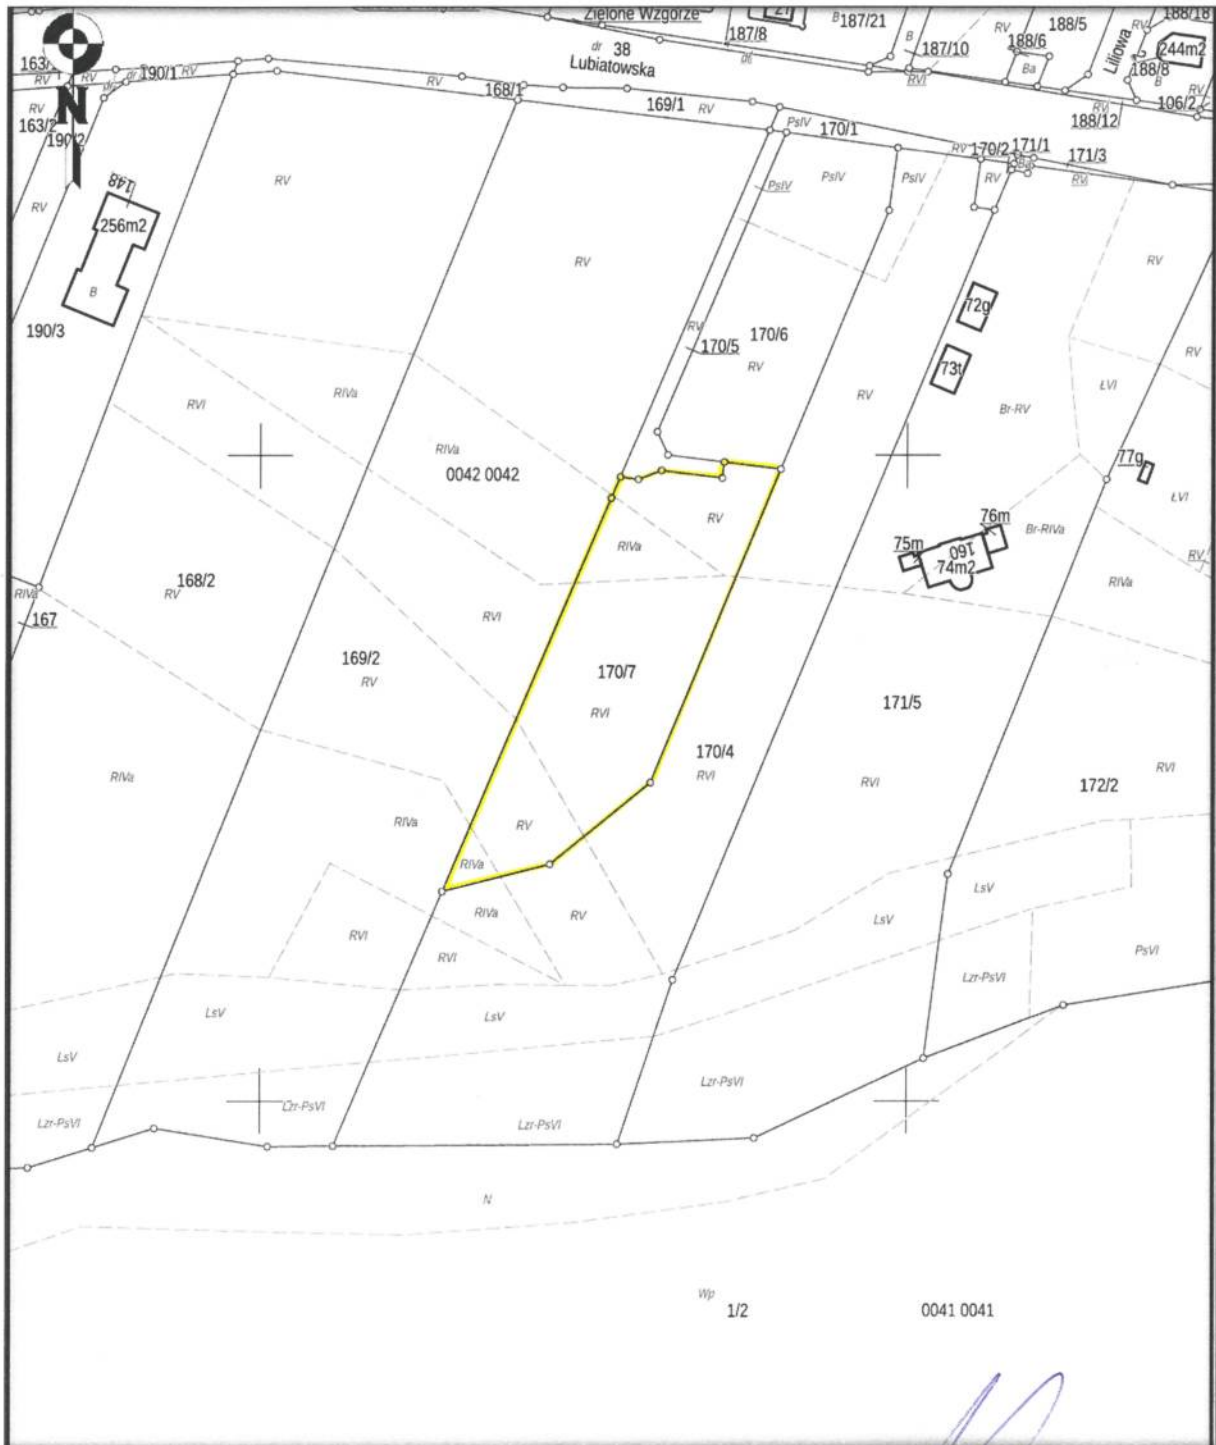

Wp
1/2

0041 0041

PREZYDENT MIASTA

Piotr Jedliński