Obiekt Nr 2	Urząd Wojewódzki w Koszalinie	PDiM w Koszalinie	Województwo Koszalin	Nazwa drogi i km ul. Zawadzkiego	Rzeka i km Dzierżęcinka	Miejscowość Koszalin	Dł. mostu 218,5

Przekrój podłużny 1:500

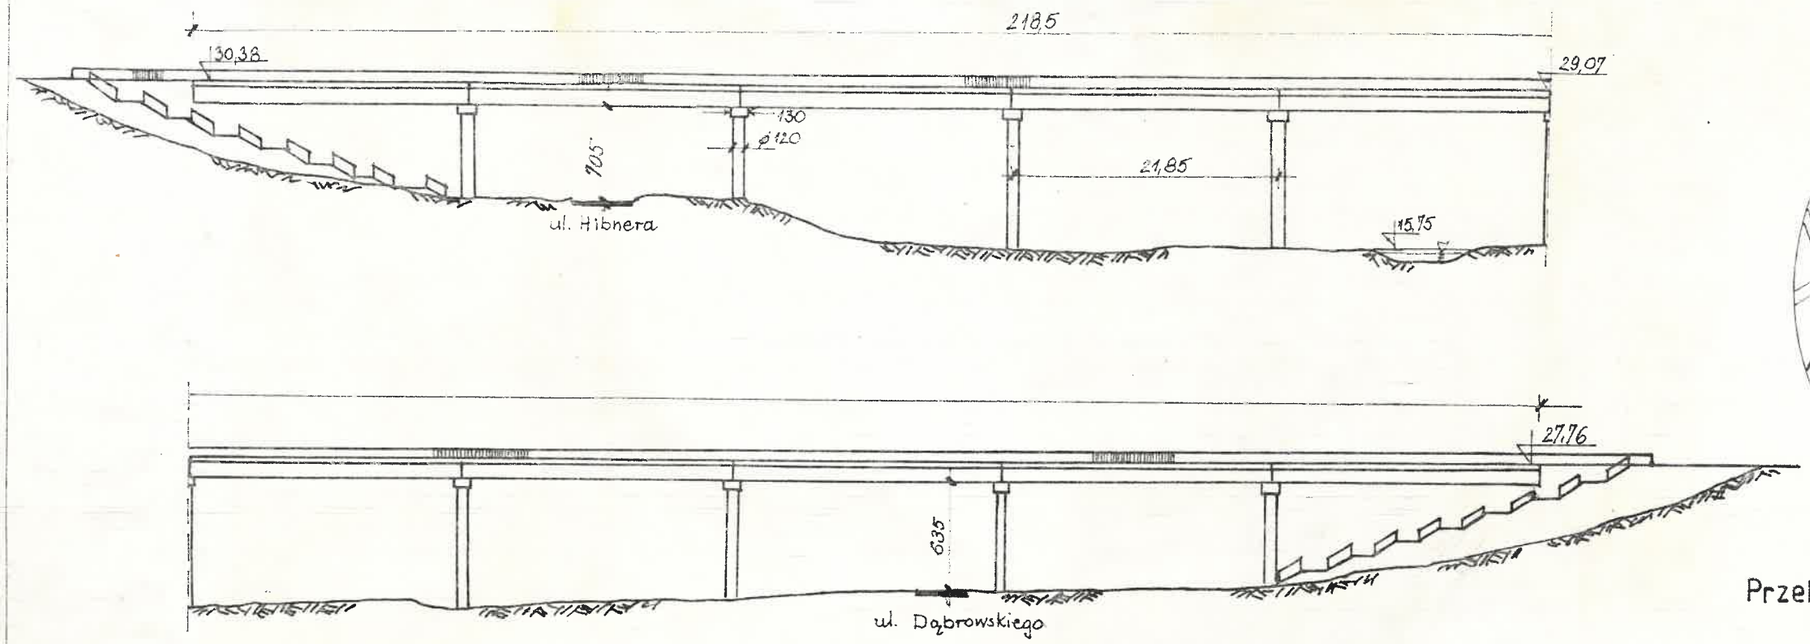

Plan sytuacyjny

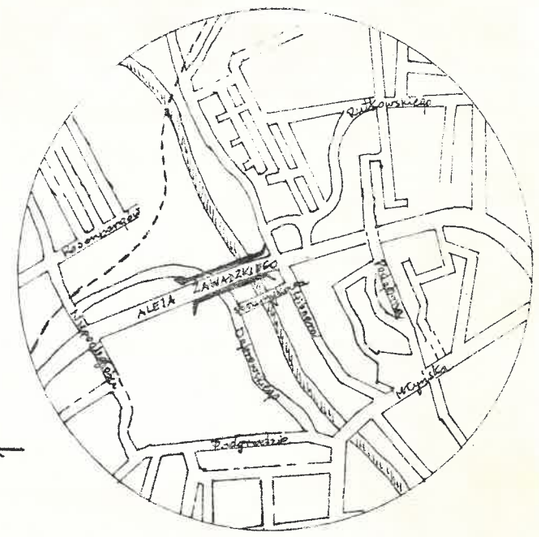

Przekrój poprzeczny 1:100

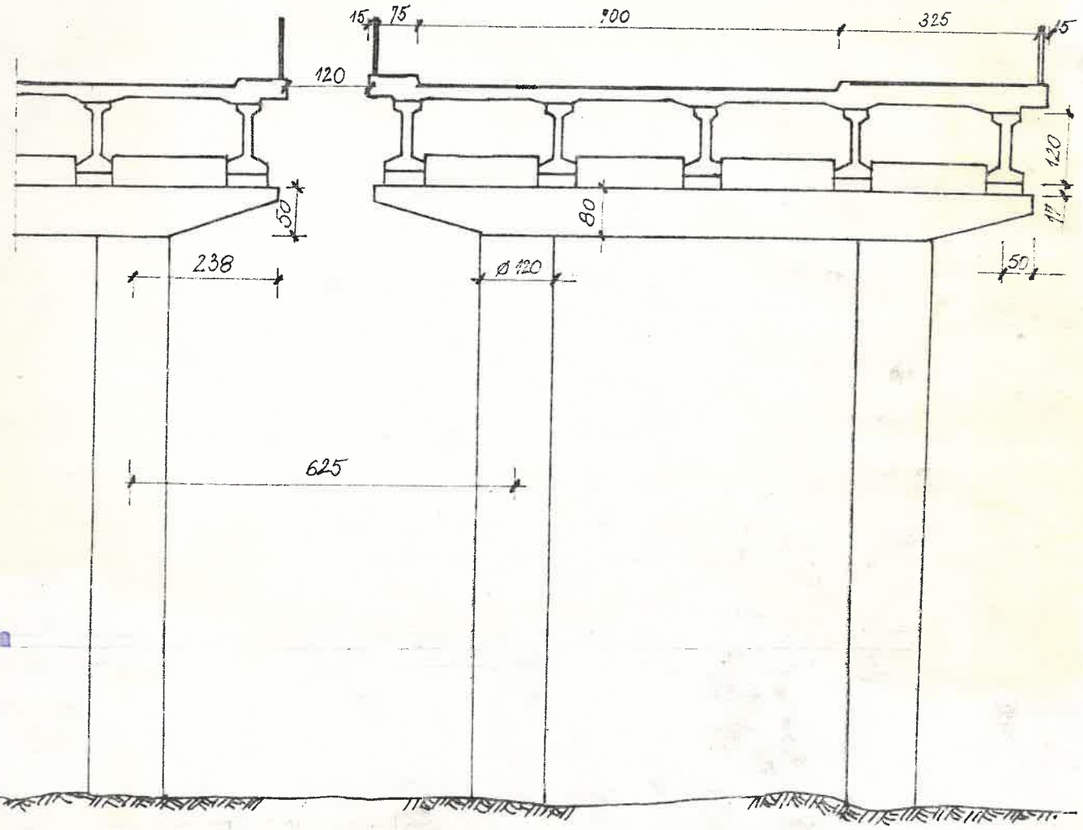

Charakterystyka obiektu

1	RODZAJ KONSTRUKCJI USTROJU NIOSĄCEGO	BELKI KABLOBETONOWE TYPU „HBS" I PŁYTA ŻELBETOWA
2	RODZAJ KONSTRUKCJI PRZYCZÓŁKÓW I FILARÓW	ŻELBETOWE
3	SPOSÓB POSADOWIENIA PODPÓR	PALE FRANKI
4	RODZAJ NAW. NA MOŚCIE	ASFALTOBETON
5	RODZAJ NAW. NA DOJAZDACH	ASFALTOBETON
6	KLASA OBCIĄŻEŃ	I - 30t
7	PODSTAWOWE OKREŚLENIA KLASY OBCIĄŻENIA I OBLICZENIA STATYCZNE /GDZIE SIĘ ZNAJDĄ/	PN-66/B-02015 PDiM KOSZALIN
8	MIEJSCE PRZECHOWYWANIA DOKUMENTACJI	PDiM KOSZALIN
9	ROK BUDOWY	1971
10	MOŻLIWOŚĆ URZĄDZENIA BRODU I ODLEGŁOŚĆ OD MOSTU	100m W GÓRĘ RZEKI
11	ASORTYMENT ZLOKALIZOWANYCH REZERW	NIE MA

Naczelna Organizacja Techniczna
Rada Wojewódzka w Koszalinie
Zespół Usług Technicznych
w Koszalinie (2)
ul. Pawia [illegible] 71A, skr. poczt. 89
75-728 KOSZALIN
0513969