



ORTOFOTOMAPA - skala 1:25 000

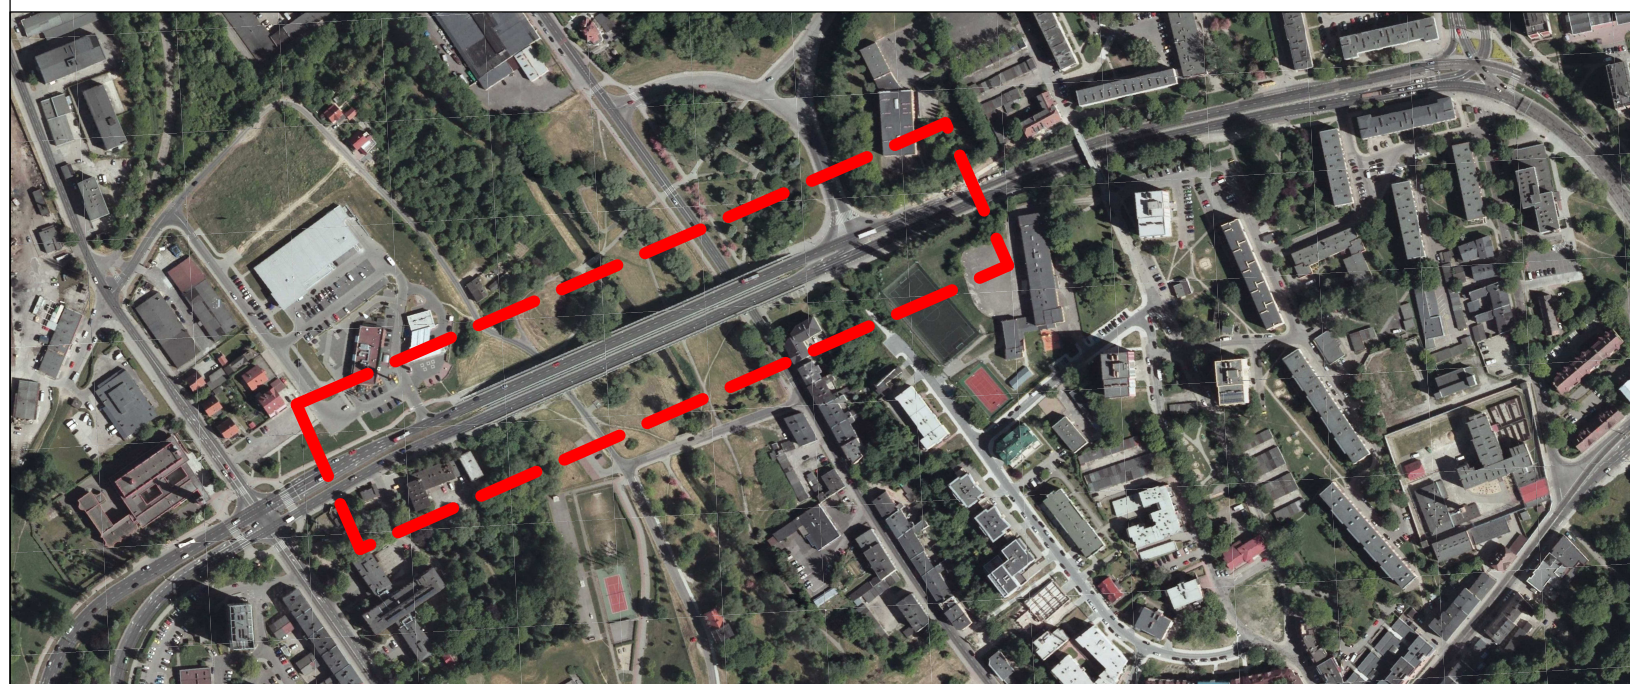

źródło: www.geoportal.gov.pl

Jednostka projektowa:				<b>AXIAL PROJECT</b> ul. Widok 13 www.axial.poznan.pl tel. 504 175 173 NIP 596-163-46-13		62-070 Dąbrówka biuro@axial.poznan.pl tel. 61 610 01 77 REGON 080469507		
Inwestor:		Prezydent Miasta Koszalin reprezentujący Gminę Miasto Koszalin ul. Rynek Staromiejski 6-7, 75-007 Koszalin						
Inwestycja:		Rozbiórka i budowa wiaduktów drogowych w ciągu Alei Monte Cassino w Koszalinie						
Branża:		drogowa, mostowa, sieci		Stadium dokumentacji:		KP		
Stadium dokumentacji:		KONCEPCJA PROJEKTOWA						
Stanowisko	Imię i nazwisko	Branża	Nr uprawnień specjalność	Podpis				
Projektant	mgr. inż. Bartosz Tomczak	mostowa	WKP/0265/PO/OD/08 do projektowania bez ograniczeń w specjalności mostowej					
Projektant	mgr. inż. Dorian Piechowiak	drogowa	WKP/0296/PO/OD/12 do projektowania bez ograniczeń w specjalności drogowej					
Tytuł rysunku:		PLAN ORIENTACYJNY					Nr 01	
Nr umowy:		2/INW/2021 z dnia 24.02.2021		Data opracowania:		03/2021		
				Skala:		1: -		