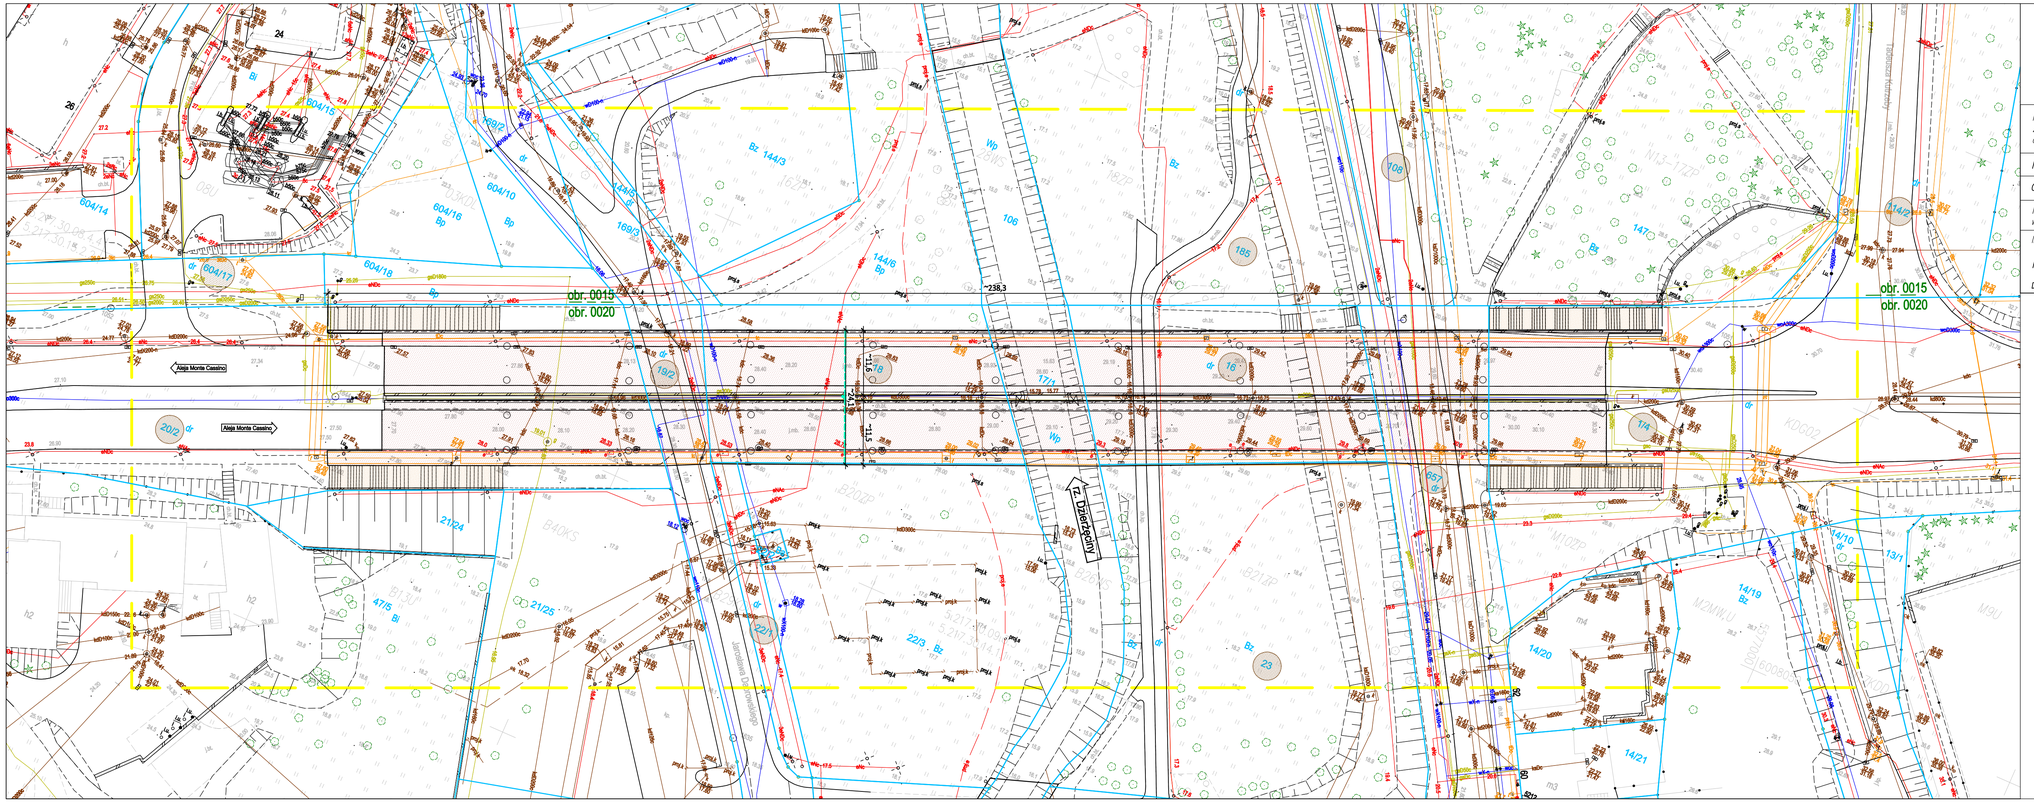

Mapa do celów projektowych.

Nazwa miejscowości: Koszalin, dz. 16, obr. 20
Obręb ewidencyjny: 326101_1.0020, 326101_1.0015
Jednostka ewidencyjna: 326101_1, m. Koszalin
Obszar opracowania:

SKALA: 1:500
Nazwa układu współrzędnych: „PL-2000/5"
Nazwa układu wysokości: Kronsztadt '86

W zakresie pomiaru nie badano istnienia obciążeń nieruchomości w postaci służebności przechodu lub przejazdu

Poświadczam że niniejszy dokument został opracowany w wyniku prac geodezyjnych, których rezultaty zawiera operat techniczny pozytywnie zweryfikowany. Jednocześnie informuję że jestem świadomy odpowiedzialności karnej za złożenie fałszywego oświadczenia.

Identyfikator zgłoszenia prac geodezyjnych	GK-I-3.6640.2.1301.2020.AB
Organ służby geodezyjnej który otrzymał zgłoszenie	Prezydent Koszalina
Numer i data sporządzenia dokumentu zawierającego pozytywny wynik weryfikacji.	Protokół nr 2 z dnia 17.12.2020 r.
Imię i nazwisko oraz numer uprawnień kierownika prac.	"MKAR" Paweł Wilczek ul. Emilii Gierczak 4A/7, 75-333 Koszalin
Paweł Wilczek nr upr. 20768 (1)	NIP 669-231-55-03, REGON 320890090
Data aktualizacji: 03.12.2020r. Data opracowania: 10.12.2020r.	Pieczęć wykonawcy

Legenda:

- istniejąca konstrukcja wiaduktów
- istniejące schody terenowe
- granice ewidencyjne działek
- działki ewidencyjne w części lub całości w pasie dróg publicznych lub wewnętrznych

Poświadczam zgodność kopii mapy do celów projektowych z oryginałem :
- Protokół nr 2 z dnia 17.12.2020 r.
- ID GK-I-3.6640.2.1301.2020.AB

dnia 10.02.2021r

Jednostka projektowa:

AXIAL PROJECT
ul. Wilcza 13
www.axial.poznan.pl
tel. 504 175 173
NIP 596-163-46-13

62-070 Dąbrówka
biuro@axial.poznan.pl
tel. 61 610 01 77
REGON 080469507

Inwestor:	Prezydent Miasta Koszalina reprezentujący Gminę Miasto Koszalin ul. Rynek Staromiejski 6-7, 75-007 Koszalin
Inwestycja:	Rozbiórka i budowa wiaduktów drogowych w ciągu Alei Monte Cassino w Koszalinie
Branża:	drogowa, mostowa, sieci
Stadium dokumentacji:	KP
Stadium dokumentacji:	KONCEPCJA PROJEKTOWA

Stanowisko	Imię i nazwisko	Branża	Nr uprawnień specjalność	Podpis
Projektant	mgr. inż. Bartosz Tomczak	mostowa	WKP/0326/POOM/08 do projektowania bez ograniczeń w specjalności inżynieryjnej mostowej	
Projektant	mgr. inż. Dorian Piechowiak	drogowa	WKP/0326/POOM/13 do projektowania bez ograniczeń w specjalności inżynieryjnej drogowej	

Tytuł rysunku: Plan sytuacyjny - stan istniejący

Nr 02

Nr umowy: 2/INW/2021 z dnia 24.02.2021 | Data opracowania: 02/2021 | Skala: 1: 500