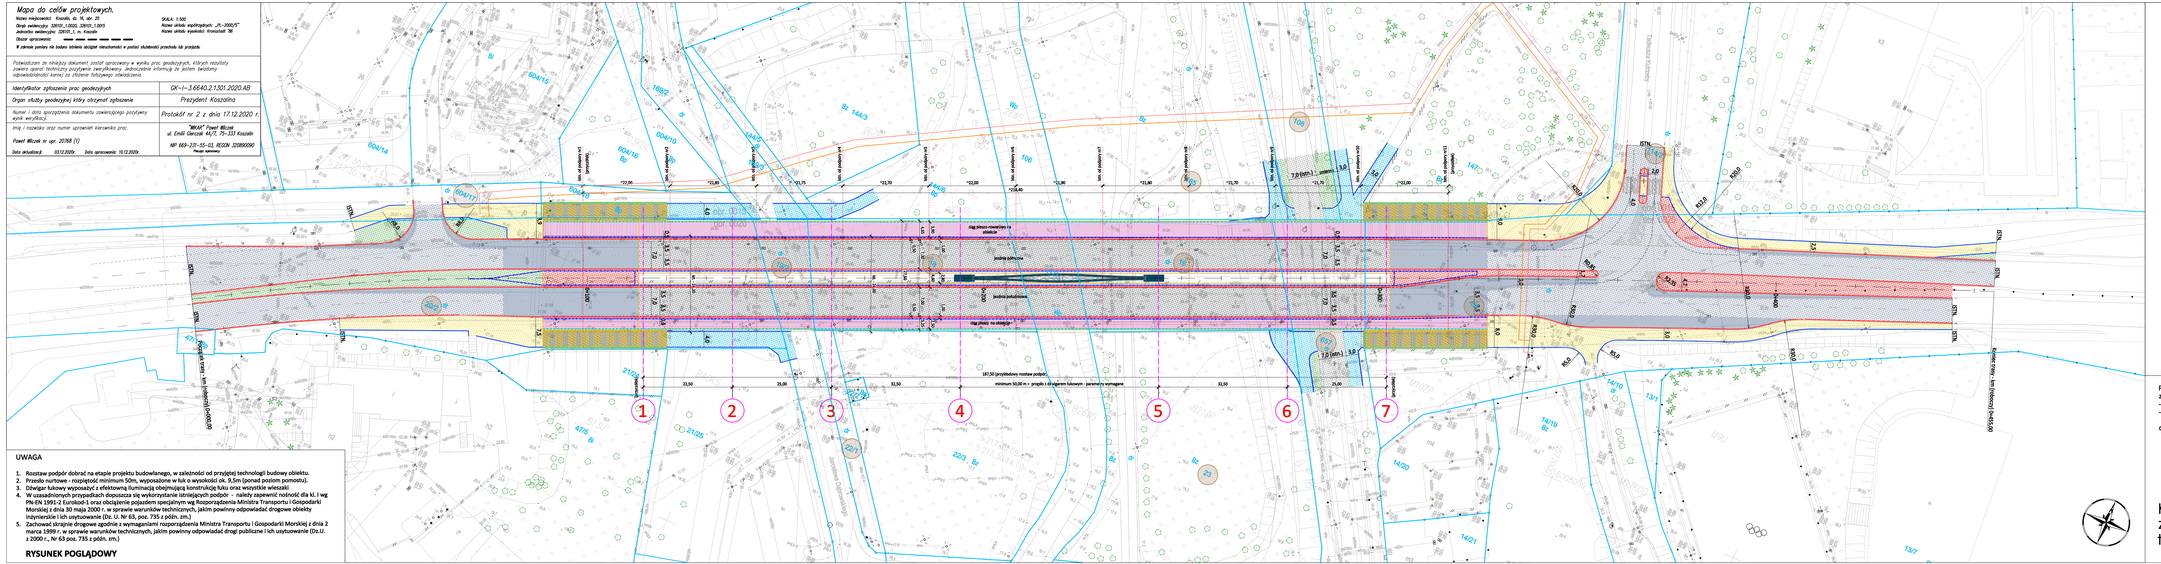
Mapa do celów projektowych.
Nazwa miejscowości: Koszalin, ul. Ks. abr. 20
Drogi wojewódzkie: 20010_1.0020, 20010_1.0010
Jednostka wojewódzka: 220101_1, m. Koszalin
Obszar opracowania:
SKALA: 1:500
Nazwa układu współrzędnych: „PL-2000/5"
Nazwa układu wysokości: Kronsztad '30
Pobrałem ze mapy.geoportal.gov.pl
Pobrałem ze mapy.geoportal.gov.pl
UWAGA
1. Rozstaw podpór dobrać na etapie projektu budowlanego, w zależności od przyjętej technologii budowy obiektu.
2. Przeszło nurtowe - rozpiętość minimum 50m, wyposażone w łuk o wysokości ok. 9,5m (ponad poziom pomostu).
3. Dźwigar łukowy wyposażyć z efektowną iluminacją chłytniącą konstrukcję łuku oraz wszystkie wieszaki
4. W uzasadnionych przypadkach dopuszcza się wykorzystanie istniejących podpór - należy zapewnić nośność dla kl. I wg PN-EN 1991-2 Eurokod 1 oraz obciążenie pojazdem specjalnym wg Rozporządzenia Ministra Transportu i Gospodarki Morskiej z dnia 30 maja 2000 r. w sprawie warunków technicznych, jakim powinny odpowiadać drogowe obiekty inżynierskie i ich usytuowanie (Dz. U. Nr 63, poz. 735 z późn. zm.)
5. Zachować skrajnie drogowe zgodnie z wymaganiami rozporządzenia Ministra Transportu i Gospodarki Morskiej z dnia 2 marca 1999 r. w sprawie warunków technicznych, jakim powinny odpowiadać drogi publiczne i ich usytuowanie (Dz.U. z 2000 r., Nr 43 poz. 755 z późn. zm.)
RYSUNEK POGLĄDOWY
Legenda
- dzielić ewidencyjne w części lub całości w pasie dróg publicznych lub wewnętrznych
- granice ewidencyjne działek
- projekt osi
- projekt osi trasy (Aleja Monte Cassino)
- projekt krawędź jezdni asfaltowej / krawężnik
- projekt obrzeże betonowe 8x30x100 cm
- projekt bariera ochronna drogowa
- projekt bariera balustrada
- projekt nawierzchnia asfaltowa na obiekcie
- projekt nawierzchnia asfaltowa dróg - na dojazdach i w miejscach korekty geometrii jezdni
- projekt nawierzchnia asfaltowa dróg - na dojeździe do obiektu - tylko wymiana warstwy ścieralnej
- projekt zieleń niska (humus z obsianiem mieszanką traw)
- projekt nawierzchnia z brukowej kostki betonowej (za i przed obiektem / góra)
- projekt nawierzchnia z kostki betonowej (wyspy dzielące / pas rozdzielu)
- projekt nawierzchnia z brukowej kostki betonowej (pod obiektem)
- projekt pobocza na obiekcie (kapa nieużytkowa) - izolacjonawierzchnia gr 5mm
- projekt chodnik / ciąg pieszorowerowy (kapa użytkowa) - izolacjonawierzchnia gr 5mm
- projekt schody terenowe w ciągach pieszych (elementy betonowe + izolacjonawierzchnia gr 5mm)
- projekt gazociąg średniego ciśnienia dn 250 PE-RC - WG ODDZIELNEGO OPRACOWANIA
- projekt gazociąg niskiego ciśnienia dn 225 PE-RC - WG ODDZIELNEGO OPRACOWANIA
Poświadczam zgodność kopii mapy do celów projektowych z oryginałem :
- Protokół nr 2 z dnia 17.12.2020 r.
- ID: GK-I-3.6640.2.1301.2020.AB
dnia 10.03.2021r
Koncepcja projektu zagospodarowania terenu
Skala 1: 500
Jednostka projektowa: AXIAL PROJECT ul. Wiślak 13 www.axial.pomorze.pl tel. 504 173 173 NIP 596-160-46-13 63-670 Dąbrówka biuro@axial.pomorze.pl tel. 63 810 60 77 REGON 386460507
Inwestor: Prezydent Miasta Koszalina reprezentujący Gminę Miasta Koszalin ul. Rynek Staromiejski 6-7, 75-007 Koszalin
Inwestycja: Rozbudowa i budowa wiadukt6w drogowych w ciągu Aleі Monte Cassino w Koszalinie
Branża: drogowa, mostowa, sieci
Stadium dokumentacji: KP
Stadium dokumentacji: KONCEPCJA PROJEKTOWA
Stanowisko: Imię i nazwisko | Branża | Nr uprawnień specjalność | Podpis
Projektant: mgr. inż. Bartosz Tomczak | mostowa
Projektant: mgr. inż. Dorian Piechowiak | drogowa
TYTUŁ RYSUNKU: PLAN SYTUACYJNY, STAN PROJEKTOWANY
Nr: 04
Nr umowy: 2/WW/2021 z dnia 24.02.2021
Data opracowania: 03/2021
Skala: 1: 500