




PRZEKRÓJ NORMALNY  
km (roboczy) 0+040

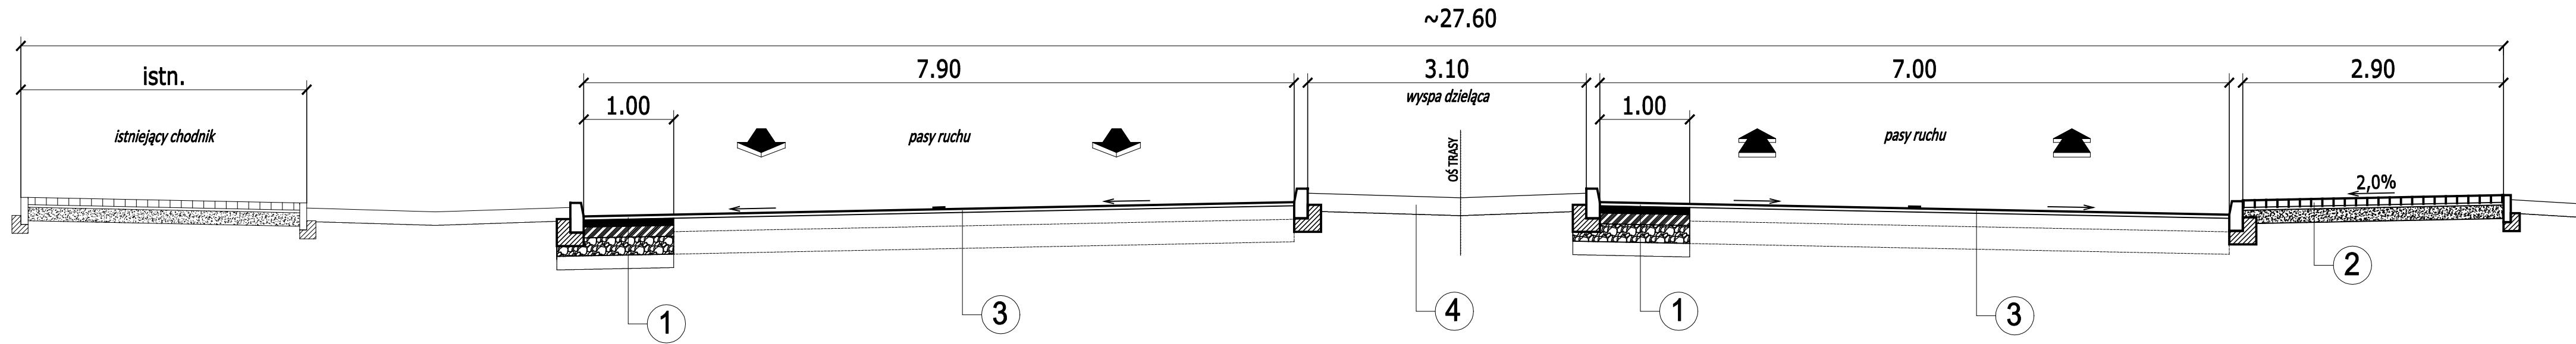

PRZEKRÓJ NORMALNY  
km (roboczy) 0+095

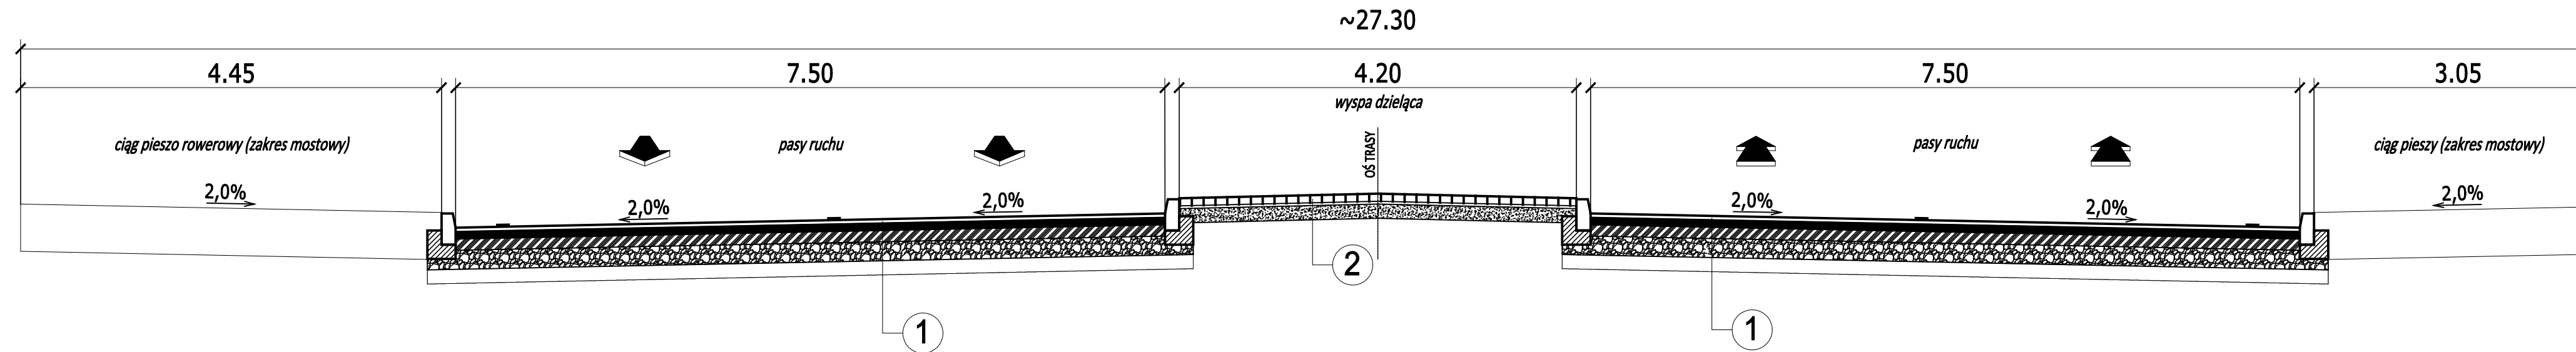

PRZEKRÓJ NORMALNY  
km (roboczy) 0+425

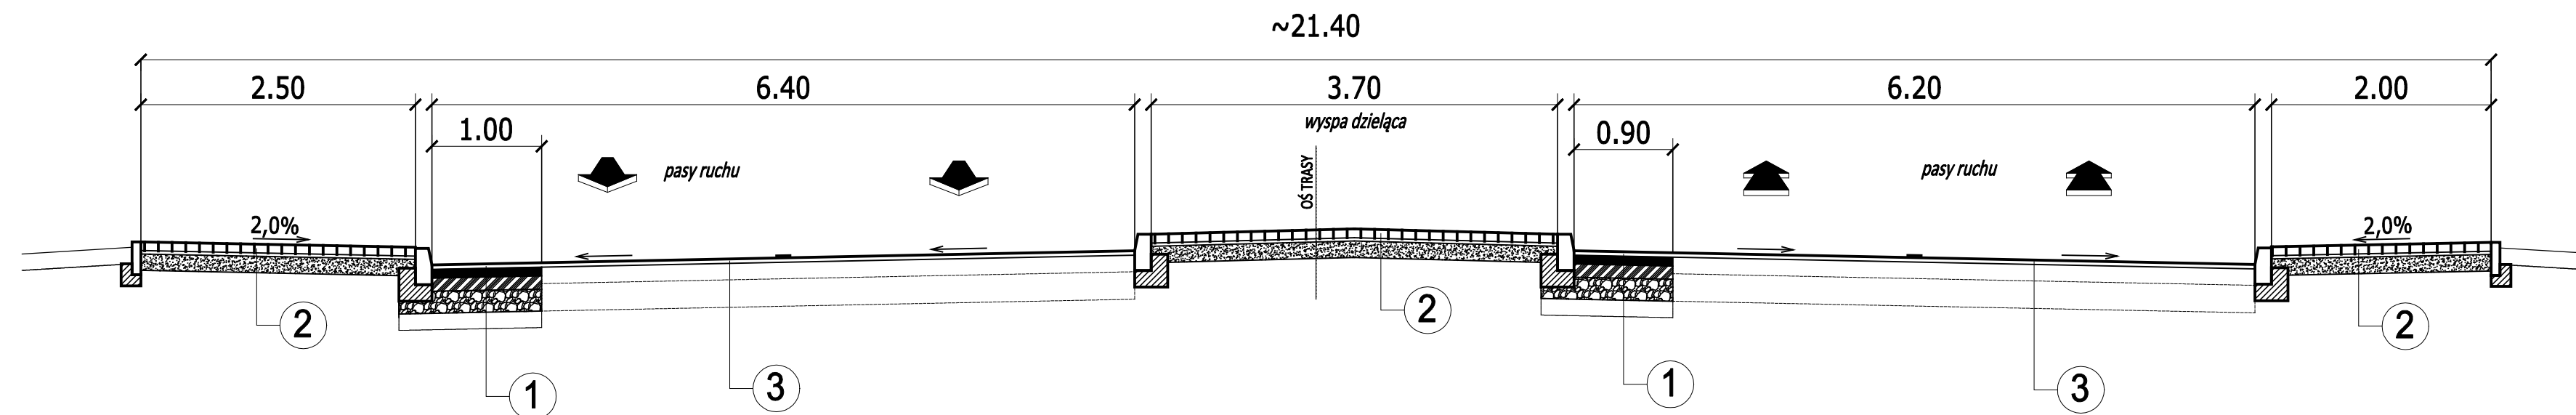

1

grub. 4 cm	warstwa ścierna SMA8
grub. 8 cm	warstwa wiążąca AC16W
E <sub>2</sub> >160MPa	grub. 12 cm warstwa podbudowy zasadniczej AC22P
E <sub>2</sub> >100MPa	grub. 20 cm warstwa podbudowy zasadniczej z mieszanki niezwiązanej kruszywa łamanego 0/31,5 stabilizowanego mechanicznie
	grub. 20 cm warstwa podbudowy pomocniczej z mieszanki związanej spoiwem hydraulicznym C3/4
	wymagania dla podłoża gruntowego I <sub>s</sub> >1,0; E <sub>2</sub> >50MPa >

2

grub. 8 cm	brukowa kostka betonowa
grub. 3 cm	podsyпка cementowo-piaskowa (1:4)
	warstwa podbudowy z mieszanki związanej spoiwem hydraulicznym cementem - klasa wytrzymałości Rc=C3/4
grub. 15 cm	
	wymagania dla podłoża gruntowego I <sub>s</sub> >1,0; E <sub>2</sub> >50MPa >

\* w przypadku występowania gruntów stanowiących grupę nośności podłoża G3 lub G4 podłoże należy doprowadzić do grupy nośności podłoża co najmniej G2 zgodnie z "Katalogiem typowych konstrukcji nawierzchni podatnych i półsztywnych" GDDKiA 2014

3

	frezowanie + grub. 4 cm warstwa ścierna SMA8
	istniejąca konstrukcja nawierzchni

4

	warstwa ziemi urodzajnej (humusu)
--	-----------------------------------

Jednostka projektowa: **AXIAL PROJECT**  
ul. Widok 13 62-070 Dąbrowka  
www.axial.poznan.pl biuro@axial.poznan.pl  
tel. 504 175 173 tel. 61 610 01 77  
NIP 596-163-46-13 REGON 080469507

Investor: Prezydent Miasta Koszalina reprezentujący Gminę Miasto Koszalin  
ul. Rynek Starmiejski 6-7, 75-007 Koszalin

Investycja: Rozbiórka i budowa wiaduktów drogowych w ciągu Alei Monte Cassino w Koszalinie

Branża: drogową, mostowa, sieć Stadium dokumentacji: KP

Stadium dokumentacji: KONCEPCJA PROJEKTOWA

Stanowisko	Imię i nazwisko	Branża	Nr uprawnień specjalność	Podpis
Projektant	mgr. inż. Bartosz Tomczak	mostowa	WSP/0265/POD/08 do projektowania i nadzoru nad realizacją inwestycji	
Projektant	mgr. inż. Dorian Piechowiak	drogowa	WSP/0204/POD/12 do projektowania i nadzoru nad realizacją inwestycji	

Tytuł rysunku: PRZEKROJE NORMALNE. STAN PROJEKTOWANY Nr 07

Nr umowy: 2/INW/2021 z dnia 24.02.2021 Data opracowania: 03/2021 Skala: 1:50