# KONCEPCJA WIDOKU Z BOKU (ELEWACJA)

Skala 1: 200

## WARIANT "A"

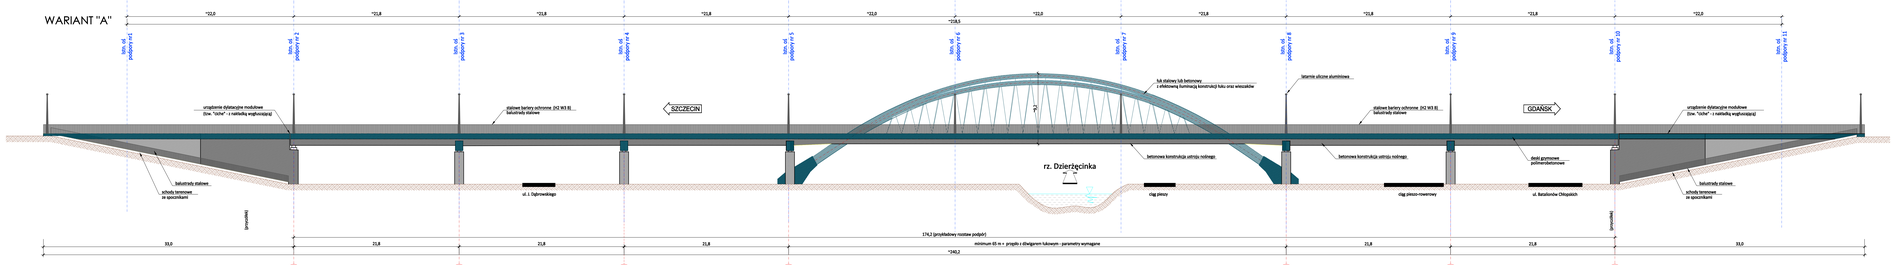


## WARIANT "B"

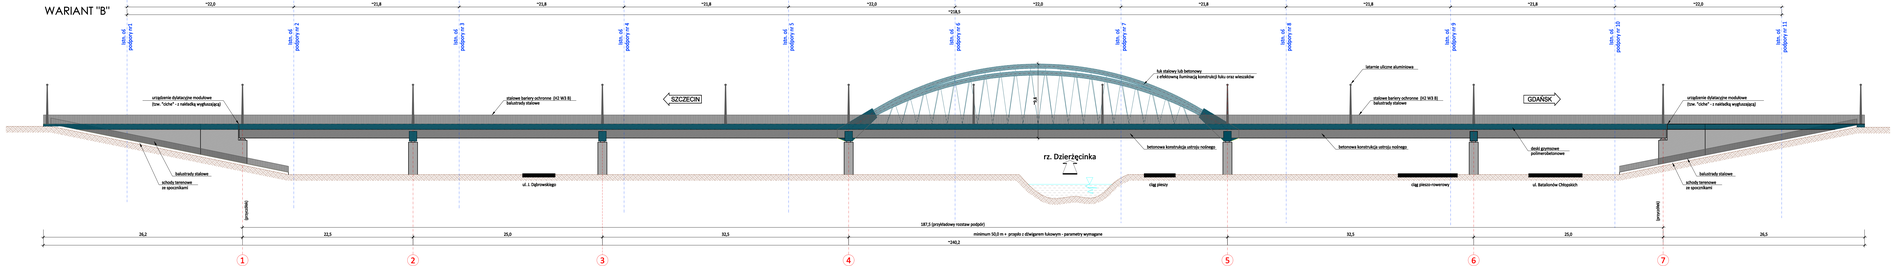


UWAGA

1. Preferowany wariant realizacyjny - "B"
2. Rozstaw podpór dobrać na etapie projektu budowlanego, w zależności od przyjętej technologii budowy obiektu.
3. Dla wybranego wariantu przeprowadzić analizę wpływu na ruch żeglugowy (w tym na ruch jednostek wycieczkowych).
4. Dlaszej fazie wyprzedzić z efektowną, łamaną konstrukcją łuku, wieszaków oraz pylonów.
5. W uzgadnianych przyjętych dopuszcza się wykorzystanie istniejących podpór - w/wtej zapewnić nośność dla kl. I wg PN-EN 1991-2 Eurokod 1 oraz obciążenie pojazdem specjalnym wg Rozporządzenia Ministra Transportu i Gospodarki Morskiej z dnia 30 maja 2000 r. w sprawie warunków technicznych, jakim powinny odpowiadać drogowe obiekty inżynierskie i ich usytuowanie (Dz.U. z 2000 r. Nr 63 poz. 735 z późn. zm.).
6. Zachować odległości w/wg zgodnie z wymaganiami rozporządzenia Ministra Transportu i Gospodarki Morskiej z dnia 2 marca 1999 r. w sprawie warunków technicznych, jakim powinny odpowiadać drogi publiczne i ich usytuowanie (Dz.U. z 2000 r. Nr 43 poz. 735 z późn. zm.).

**RYSUNEK POGLĄDOWY**

**KOLORYSTYKA**

| | |
|---|---|
| ustroj nośny | 000 00 00 |
| ustroj nośny - | 000 00 00 |
| podpory, ściany | 000 00 00 |
| dwóch gzymsowe | 210 00 00 |
| balustrady stalowe | 000 00 00 |
| balustrady / bariery / z zachowaniem | 000 00 00 |
| latarnie / oprawy | 000 00 00 |

| | | | |
|---|---|---|---|
| Jednostka projektowa: | AXIAL PROJECT<br>ul. Wilsta 13<br>www.axial.poznan.pl<br>tel. 606 276 170 | | 62-070 Dąbrówka<br>biuro@axial.poznan.pl<br>tel. 61 65 62 19<br>REGON 080400507 |
| Inwestor: | Prezydent Miasta Koszalina reprezentujący Gminę Miasto Koszalin<br>ul. Rynek Staromiejski 6-7, 75-007 Koszalin | | |
| Inwestycja: | Rozbiórka i budowa wiadukt/w drogowych w ciągu<br>ulic Marii Curie-Skłodowskiej | | |
| Branża: | drogowa; mostowa; obiekt inżynierski | | P/P |
| Etap/Faza: | KONCEPCJA PROJEKTOWA | | |
| Stanowisko | Imię i nazwisko | Branża | Podpis |
| Projektant | mgr. inż. Bartosz Tomczak | mostowa | uprawnienia budowlane do projektowania bez ograniczeń |
| Projektant | mgr. inż. Dorian Piechowiak | drogowa | uprawnienia budowlane do projektowania bez ograniczeń |
| Nazwa rysunku: | ELEWACJA OBIEKTU, STAN PROJEKTOWANY | | Nr 06 |
| Nr umowy: | 2/PRM/2021 z dnia 26.02.2021 | Data opracowania: 03/2021 | Skala: 1: 200 |