

my (BM)
07/09/2020
4

Do Prezydent Miasta Koszalin
Piotr Jedliński
Urząd Miejski w Koszalinie
Rynek Staromiejski 6-7
75-007 Koszalin

Znak EOP-53MZE-000441-2020
Dot. Rozbiórki i przebudowy obiektu mostowego w ciągu
ul. Monte Cassino w Koszalinie

Koszalin, 27.08.2020r.

Rejon Dystrybucji w Koszalinie informuje, że w obszarze obiektu mostowego w ciągu ulicy Monte Cassino w Koszalinie nie są zlokalizowane sieci energetyczne SN i nn będące na naszym majątku jak i eksploatacji. W związku z powyższym nie występuje potrzeba uwzględnienia naszych instalacji w zlecanym do opracowania Programie Funkcjonalno-Użytkowym PFU.

Jednocześnie informujemy, że w obszarze podpór filarowych mostu wzdłuż ulicy Jarosława Dąbrowskiego oraz przyczółku mostu wzdłuż ulicy Batalionów Chłopskich istnieje czynna sieć kablowa nn, którą wskazujemy w załączonym do pisma złączniku.

Z poważaniem

GMINA MIASTO KOSZALIN - URZĄD MIEJSKI
KANCELARIA OGÓLNA



110000001862

Wpłynęło dnia: 2020-09-01

Numer pisma: **P/62994/2020**


Ilość zał.: 0

Dyrektor
Rejonu Dystrybucji w Koszalinie
Robert Przewoźny

Sprawę prowadzi: Dział Zarządzania Eksploatacją; Grzegorz Smorowiński tel. 94 348 37 17, 605 446 621

W załączeniu:

- Mapa lokalizacji sieci energetycznych w usytuowanych pod wiaduktem ul. Monte Cassino.

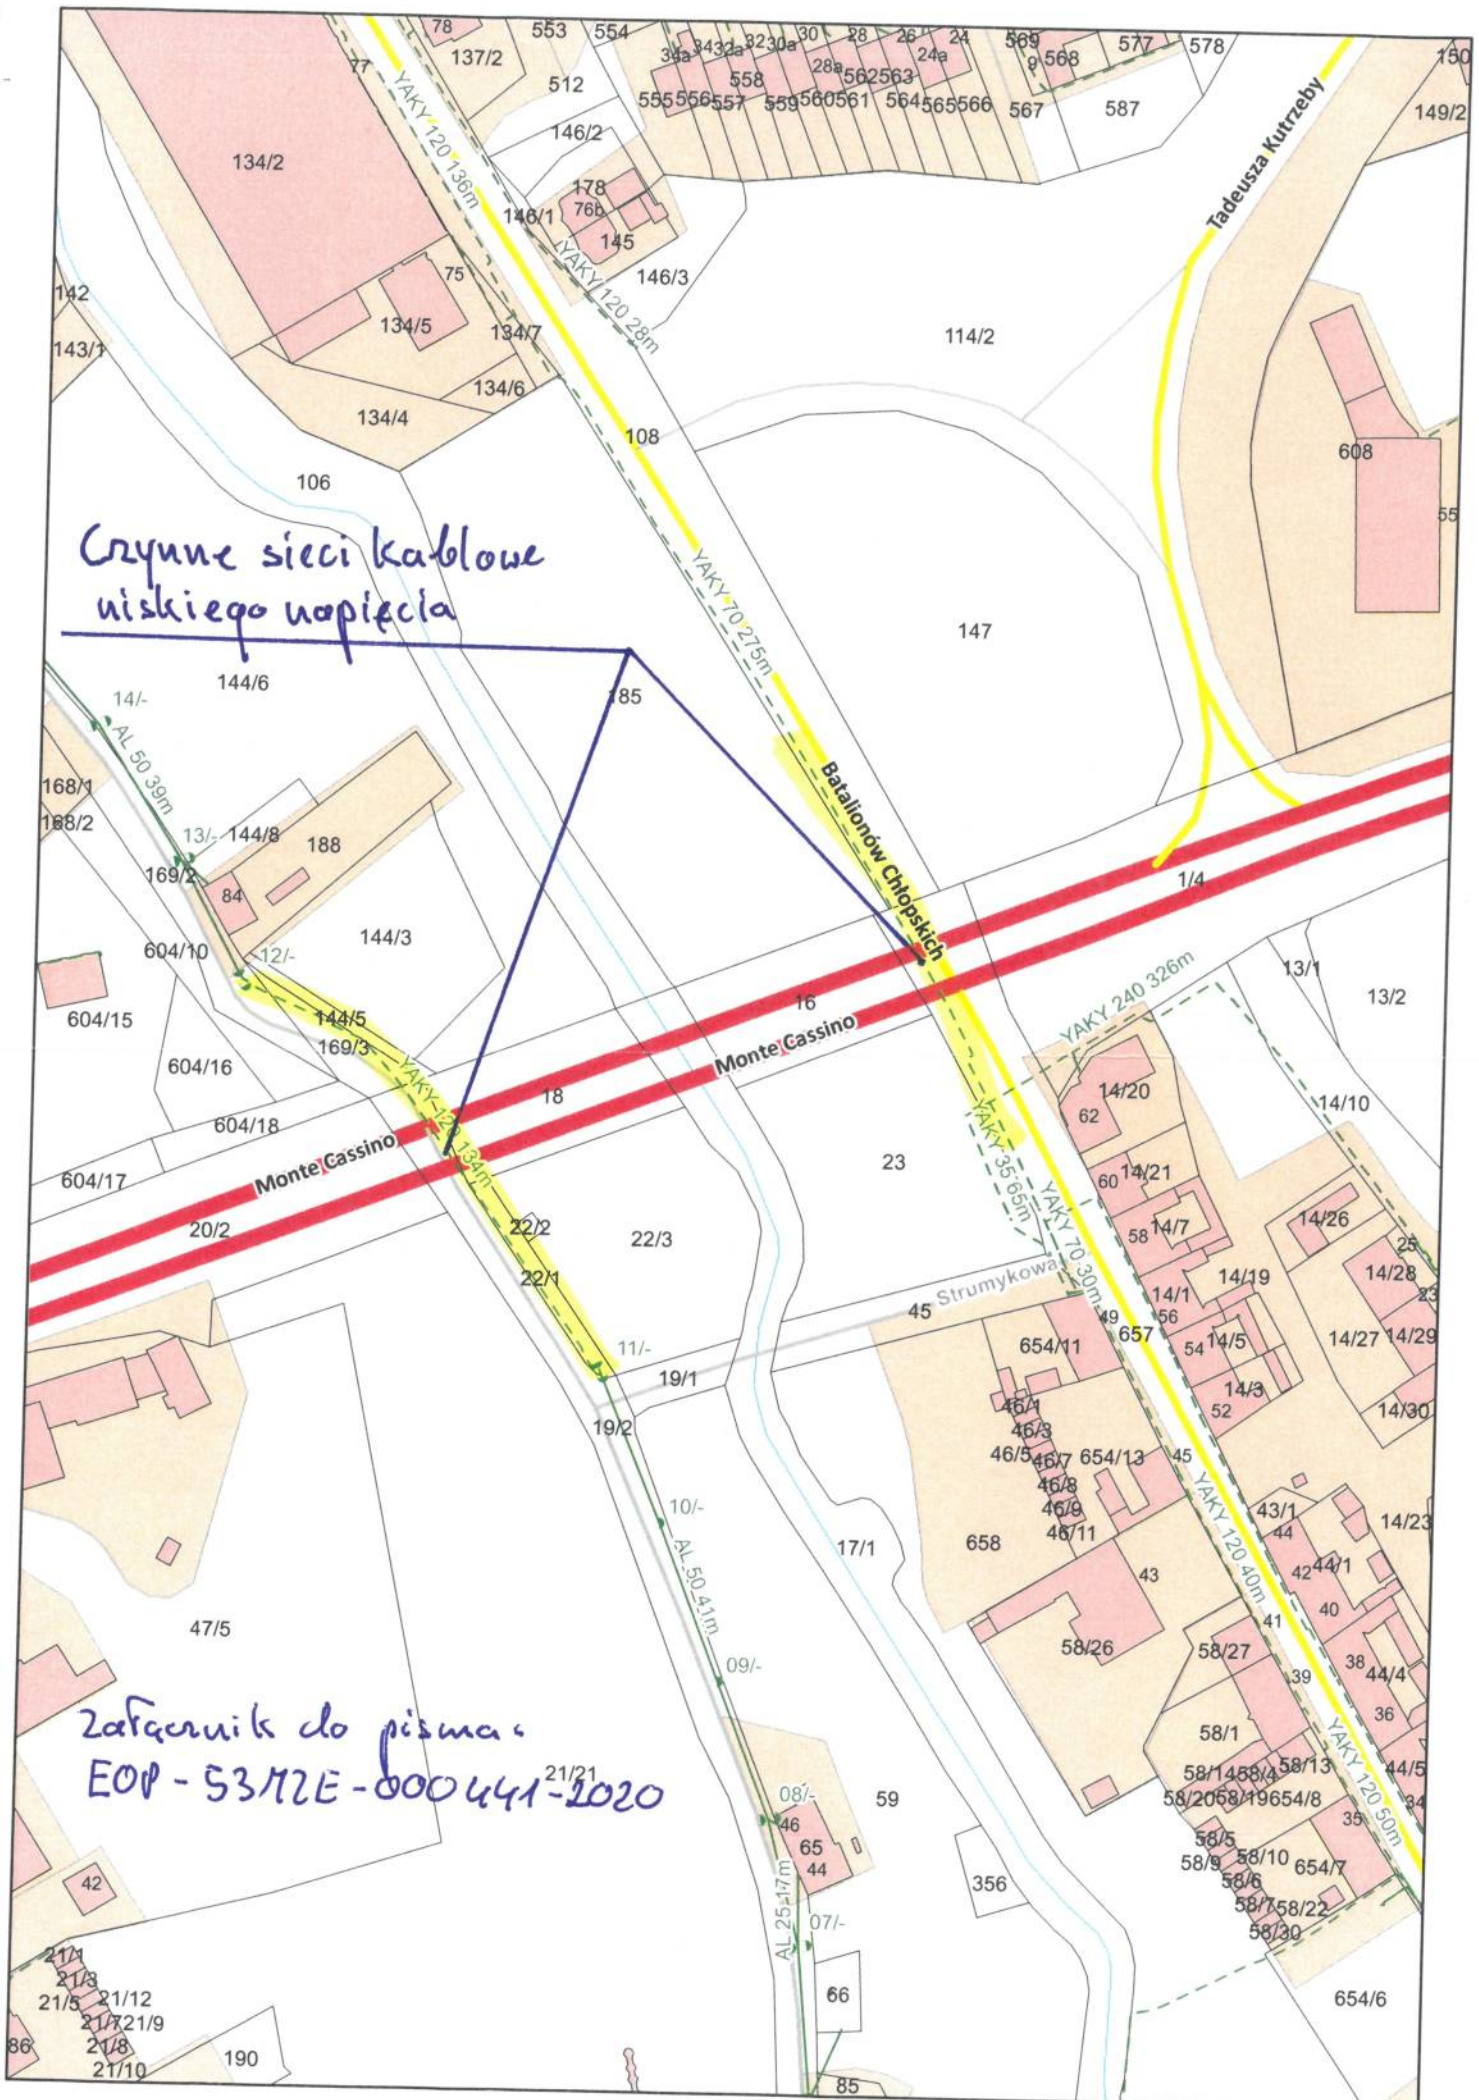

Crzywe sieci kablowe niskiego napięcia

Załącznik do pisma
EOP - 53/2E - 000441-2020^{21/21}

134/2, 137/2, 553, 554, 343a, 3230a, 30, 28, 26, 24, 569, 568, 577, 578, 150, 149/2, 512, 555, 556, 557, 559, 560, 561, 564, 565, 566, 567, 587, 146/2, 178, 76b, 145, 146/3, 146/1, 75, 134/5, 134/7, 134/6, 134/4, 106, 108, 114/2, 608, 55, 142, 143/1, 144/6, 185, 147, 144/8, 188, 168/1, 168/2, 169/2, 84, 144/3, 144/5, 169/3, 604/10, 604/15, 604/16, 604/17, 604/18, 16, 18, 1/4, 13/1, 13/2, 23, 20/2, 22/2, 22/3, 22/1, 11/-, 19/1, 19/2, 45 Strumykowa, 14/20, 62, 60, 14/21, 58, 14/7, 14/10, 14/26, 25, 14/28, 23, 14/27, 14/29, 14/30, 14/1, 14/19, 14/5, 14/3, 52, 654/11, 657, 54, 14/1, 14/19, 14/28, 23, 46/1, 46/3, 46/5, 46/7, 654/13, 45, 14/1, 14/19, 14/3, 52, 46/8, 46/9, 46/11, 658, 43, 14/23, 14/26, 58/26, 58/27, 41, 42, 44/1, 40, 44/4, 38, 44/5, 58/1, 58/2, 58/13, 44/5, 58/14, 58/19, 58/20, 58/19, 654/8, 35, 58/5, 58/10, 654/7, 58/9, 58/6, 58/7, 58/22, 58/30, 654/6, 47/5, 17/1, 10/-, 09/-, 08/-, 46, 65, 44, 59, 356, 07/-, 66, 85, 42, 21/1, 21/3, 21/5, 21/12, 21/7, 21/9, 21/8, 21/10, 190, 86, 14/-, AL 50 39m, YAKY 120 136m, YAKY 120 28m, YAKY 70 215m, YAKY 240 326m, YAKY 35 65m, YAKY 70 30m, YAKY 120 40m, YAKY 120 50m, AL 25 17m