


na wiadukt

1. Rura z kohnierzem z żeliwa szarego DN300.
2. Kształtka montażowo-demontażowa DN300 z żeliwa szarego.
3. Zwęzka dwukohnierzowa DN300/250 z żeliwa sfero.
4. Zasuwka DN250 HAWLE E2 z żeliwa sfero.
5. Trójnik kohnierzowy 250/250 z żeliwa sfero
6. Kohnierz ślepy DN250.
7. Zwęzka dwukohnierzowa DN250/100 z żeliwa sfero.
8. Króciec dwukohnierzowy DN100.
9. Rura PE250.

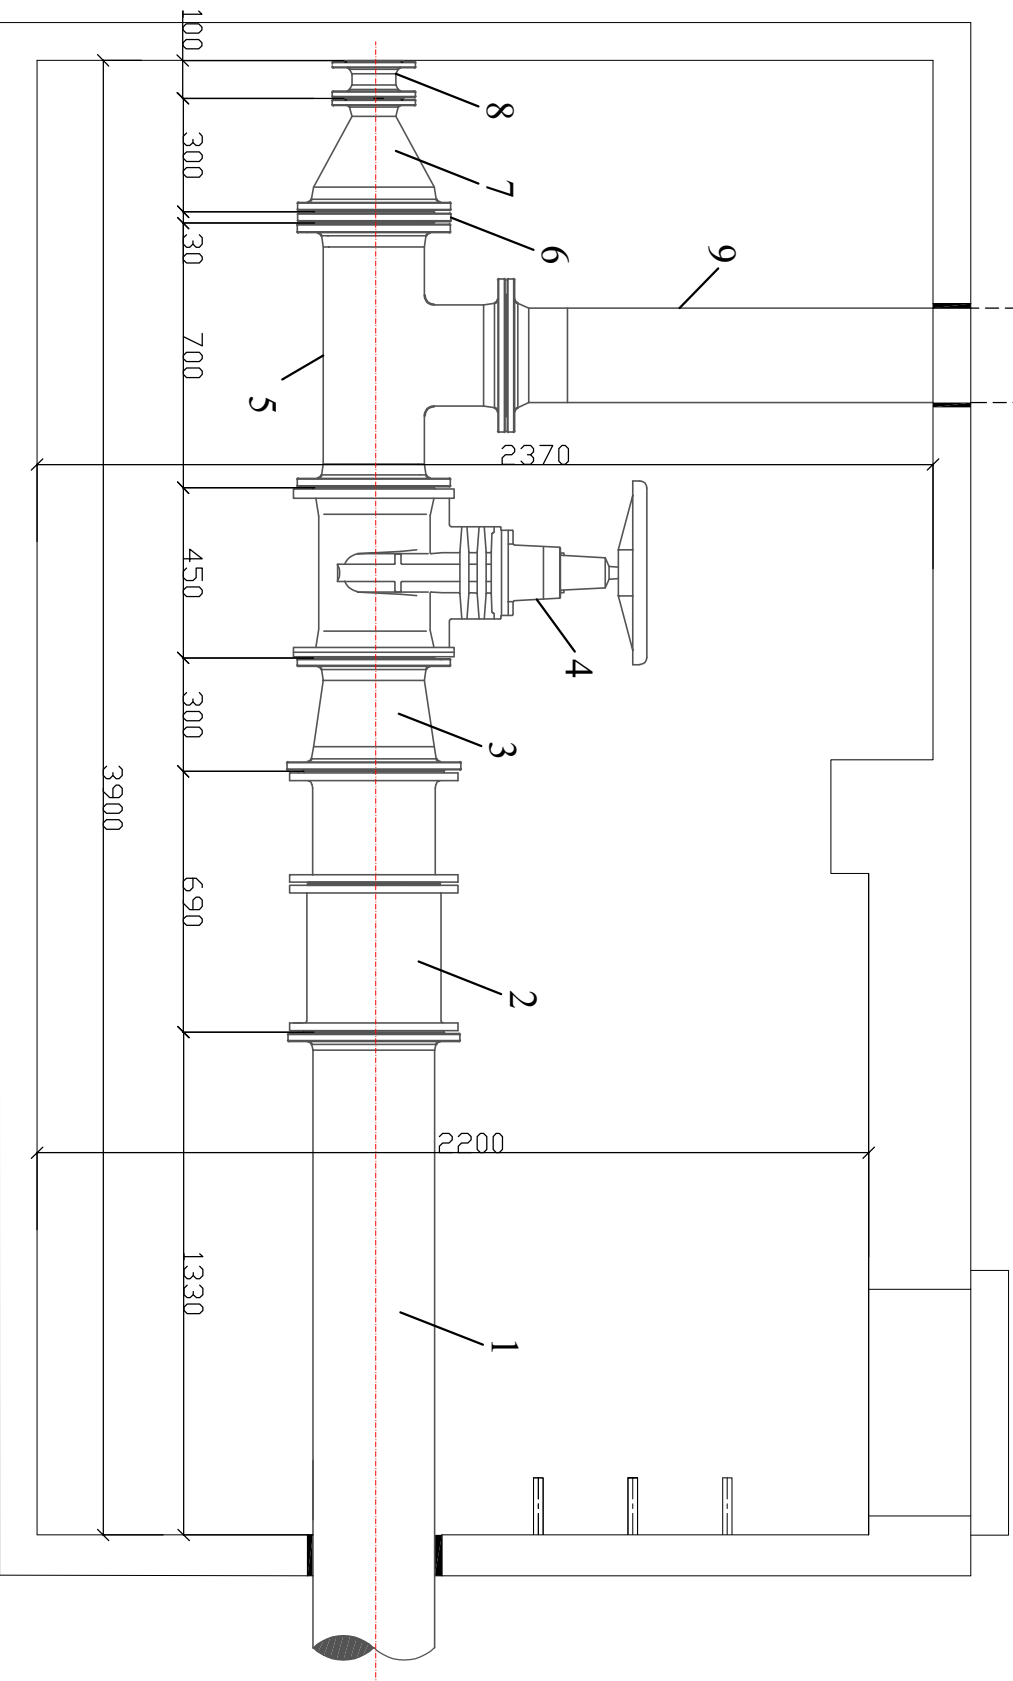

Miejskie Wodociągi i Kanalizacja
Sp. z o.o.

Inwentaryzacja komory
ul. Monte Cassino #
Franciszkańska

UWAGA:

Wymiary podane zostały w mm.

UWAGA:

Szerokość komory 1500 mm