


1. Rura kielichowa z żeliwa szarego DN300.
2. Rura z kolanem z żeliwa szarego DN300.
3. Komparator DN300 z żeliwa szarego.
4. Zwężka dwukolnierzowa DN300/250 z żeliwa sfero.
5. Zasuwka DN250 HAWLE E2 z żeliwa sfero.
6. Trójnik kolnierzowy 250/250 z żeliwa sfero
7. Kolan sfero DN250.
8. Zwężka dwukolnierzowa DN250/100 z żeliwa sfero.
9. Króciec dwukolnierzowy DN100.
10. Króciec dwukolnierzowy DN100.
11. Rura PE250.

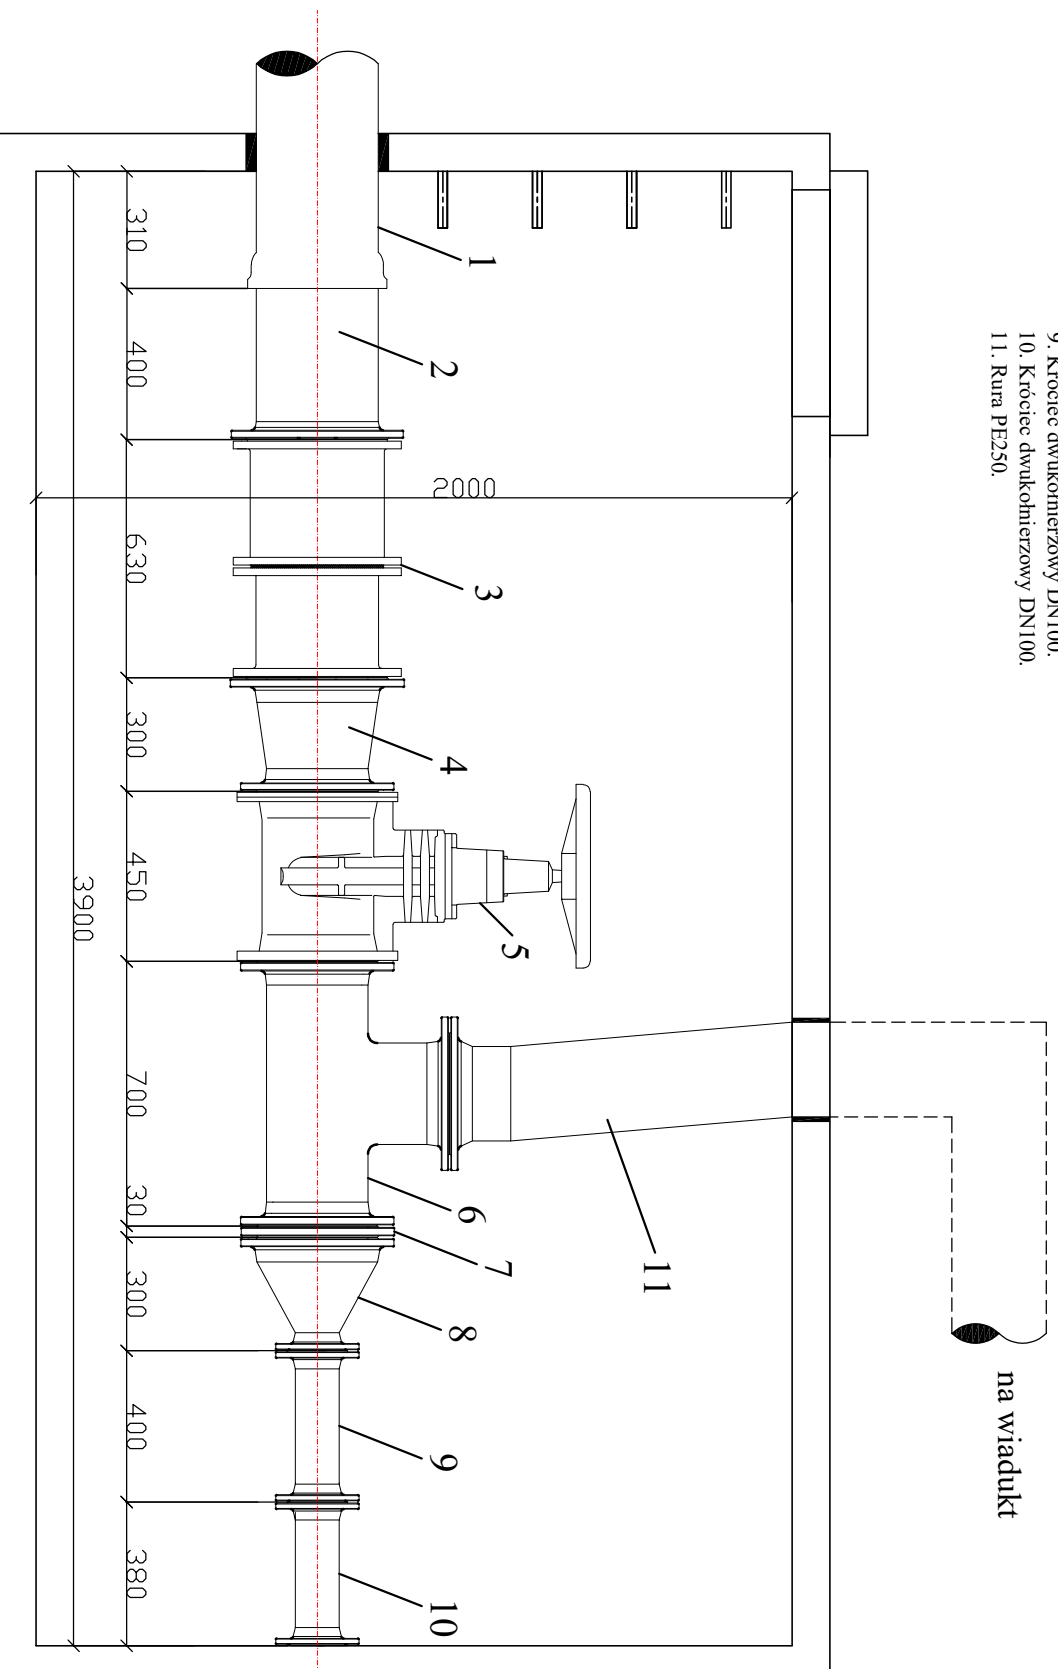

UWAGA:
Wymiary podane zostały w mm.

UWAGA:
Szerokość komory 1500 mm

Miejskie Wodociągi i Kanalizacja
Sp. z o.o.

Inwentaryzacja komory
ul. Monte Cassino # Kutrzeby