

Zarządzenie Nr 423/1416/21
Prezydenta Miasta Koszalina
z dnia 4 maja 2021 r.

w sprawie zmiany przebiegu granic obrębów ewidencyjnych

Na podstawie :

- art. 7d pkt 1) lit. a) titek pierwsze ustawy z dnia 17 maja 1989 r. Prawo geodezyjne i kartograficzne (Dz. U. z 2020 r., poz. 2052 z późn. zm.),
- § 8 ust. 1 rozporządzenia Ministra Rozwoju Regionalnego i Budownictwa z dnia 29 marca 2001 r., w sprawie ewidencji gruntów i budynków (Dz. U. z 2019 r., poz. 393),
- art. 92 ust. 1 pkt 2 ustawy z dnia 5 czerwca 1998 r. o samorządzie powiatowym (Dz. U. z 2020 r., poz. 920) zarządzam, co następuje:

§1. Zmienić przebieg fragmentu granicy pomiędzy:

- 1) obrębami ewidencyjnymi nr 0020 i nr 0021 na odcinku od punktu granicznego nr 87008 poprzez punkt graniczny nr 87007 do punktu nr 18686.
- 2) obrębami ewidencyjnymi nr 0025 i nr 0026 na odcinkach od punktu granicznego nr 35767 poprzez punkty graniczne: 96015, 96014 do punktu nr 96013 oraz od punktu nr 83697 poprzez punkty graniczne: 97351, 97350, 97349, 97348 do punktu nr 35756,

§2. Przenieść pomiędzy obrębami działki ewidencyjne:

- 1) Z dotychczasowego obrębu nr 0021 do obrębu nr 0020, działkę:
 - nr 1/6 o powierzchni 0,0019 ha zmieniając jednocześnie jej numer ewidencyjny na nr 665.
- 2) Z dotychczasowego obrębu nr 0026 do obrębu nr 0025, działki:
 - nr 20/4 o powierzchni 0,0089 ha zmieniając jednocześnie jej numer ewidencyjny na nr 154;
 - nr 20/5 o powierzchni 0,0129 ha zmieniając jednocześnie jej numer ewidencyjny na nr 155;
 - nr 20/6 o powierzchni 0,0061 ha zmieniając jednocześnie jej numer ewidencyjny na nr 156;
 - nr 20/7 o powierzchni 0,0175 ha zmieniając jednocześnie jej numer ewidencyjny na nr 157;
 - nr 20/8 o powierzchni 0,0112 ha zmieniając jednocześnie jej numer ewidencyjny na nr 158.

§3. Zarządzenie stanowi podstawę do ujawnienia nowego stanu w operacie ewidencji gruntów i budynków.


§4. Zarządzenie wchodzi w życie z dniem podpisania.

Załącznik nr 1 do Zarządzenia Prezydenta Miasta Koszalina Nr 423/1416/21 z dnia 4 maja 2021 r.

Godło arkusza mapy		Skala mapy 1:500
Jednostka ewid.	Koszalin	
Obręb ewid.	0020; 0021	
Numer działki	0021-1/6	
Ulica, nr	Zwycięstwa	
Układ współrz. płaskich	2000/15	
Układ wysokości	PL-EVRF2007-NH	

**Zmiana przebiegu granic obrębów
ewidencyjnych nr 0020 i 0021 Miasta Koszalina**

LEGENDA: nowa granica między obrębami nr 0020 i 0021 - - - - -
 dotychczasowa granica między obrębami nr 0020 i 0021 - - - - -

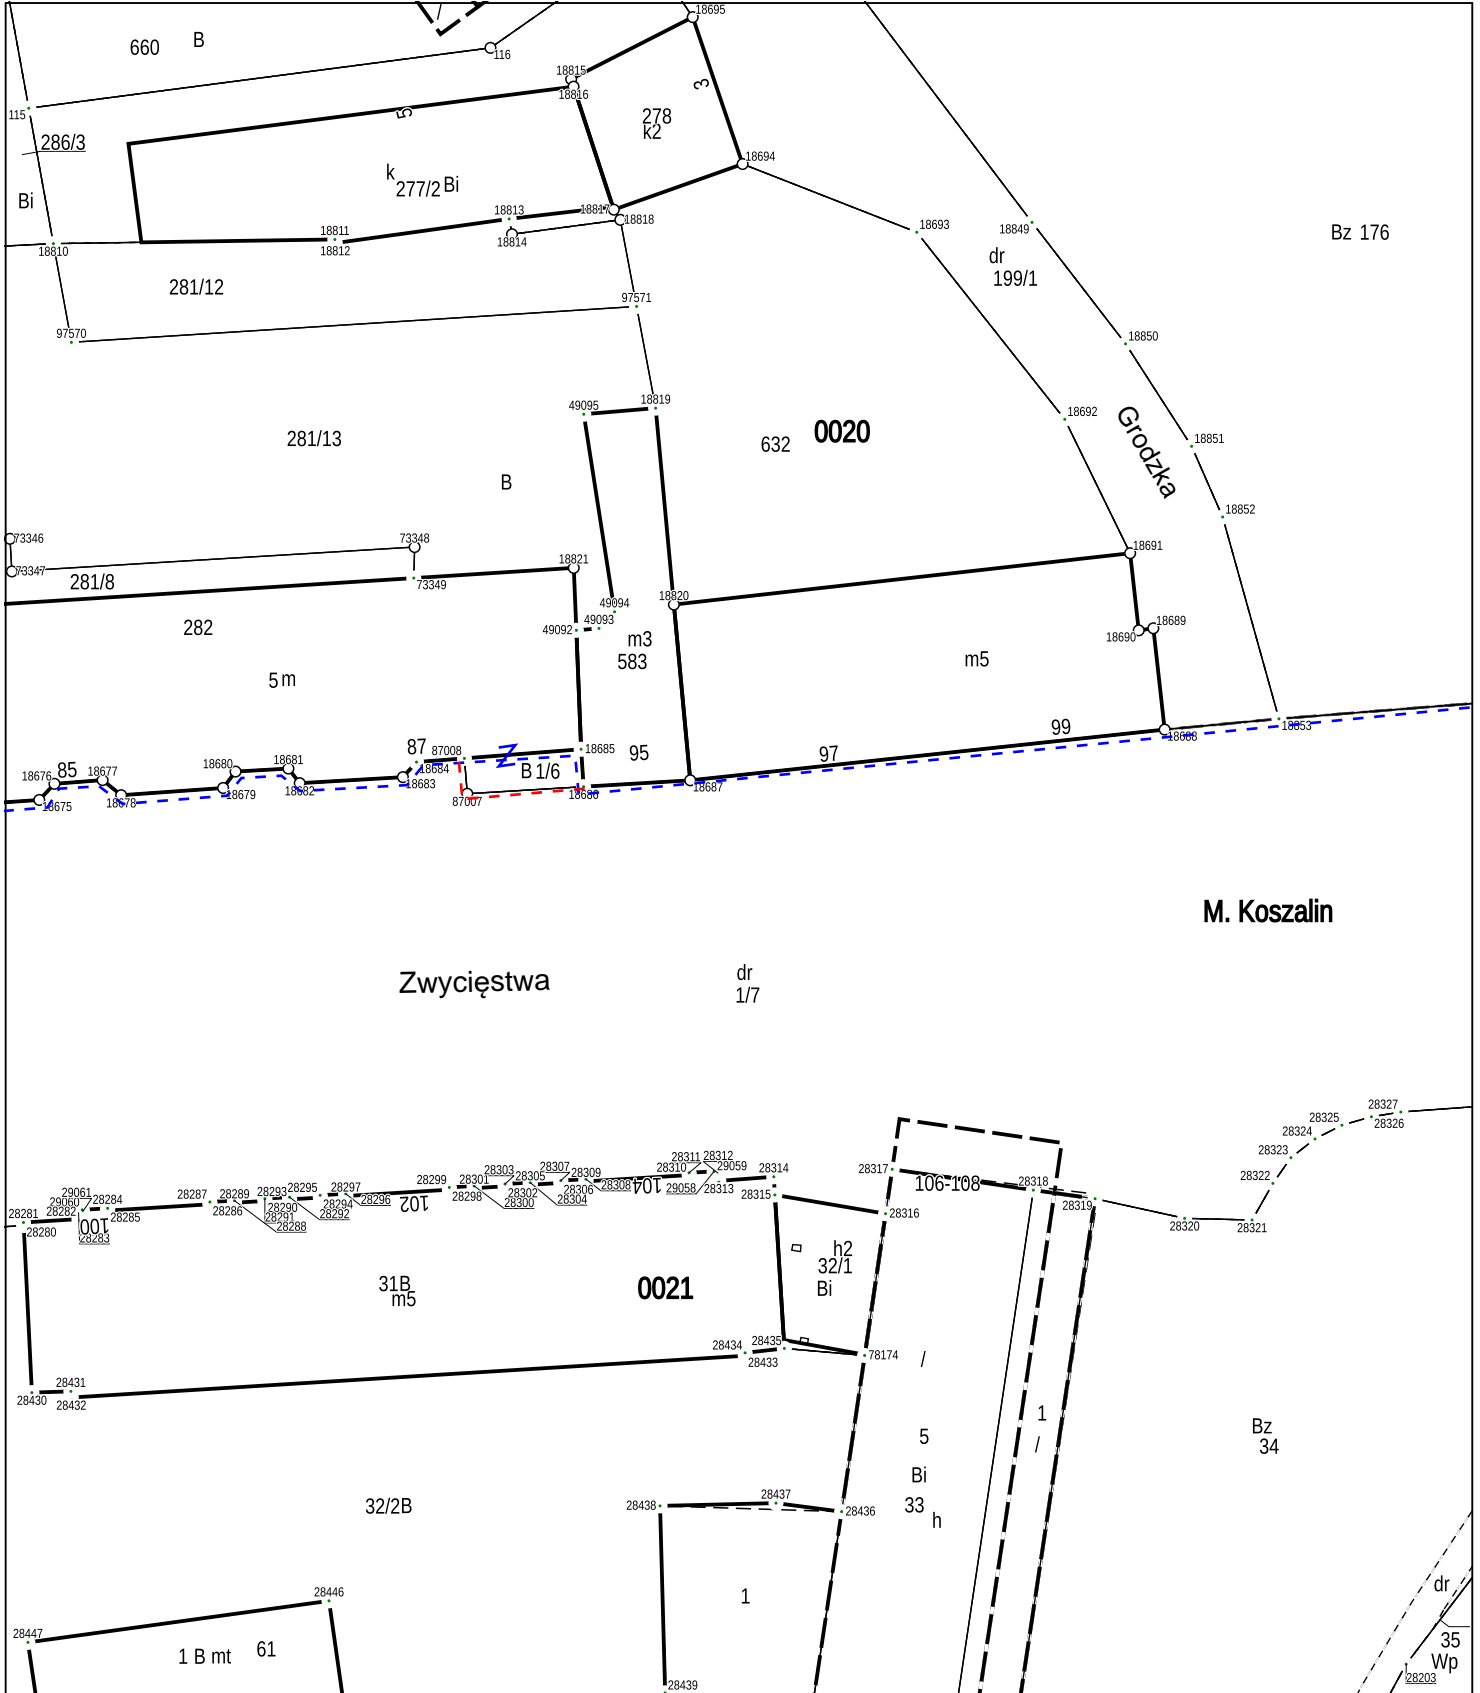


Załącznik nr 2 do Zarządzenia Prezydenta Miasta Koszalina Nr 423/1416/21 z dnia 4 maja 2021r.

Godło arkusza mapy		Skala mapy 1:500
Jednostka ewid.	Koszalin	
Obręb ewid.	0025; 0026	
Numer działki	0026-20/4; 0026-20/5	
Ulica, nr	Gnieźnińska	
Układ współrz. płaskich	2000/15	
Układ wysokości	PL-EVRF2007-NH	

**Zmiana przebiegu granic obrębów
ewidencyjnych nr 0025 i 0026 Miasta Koszalina**

LEGENDA: nowa granica między obrębami nr 0025 i 0026 - - - - -

 dotychczasowa granica między obrębami nr 0025 i 0026 - - - - -

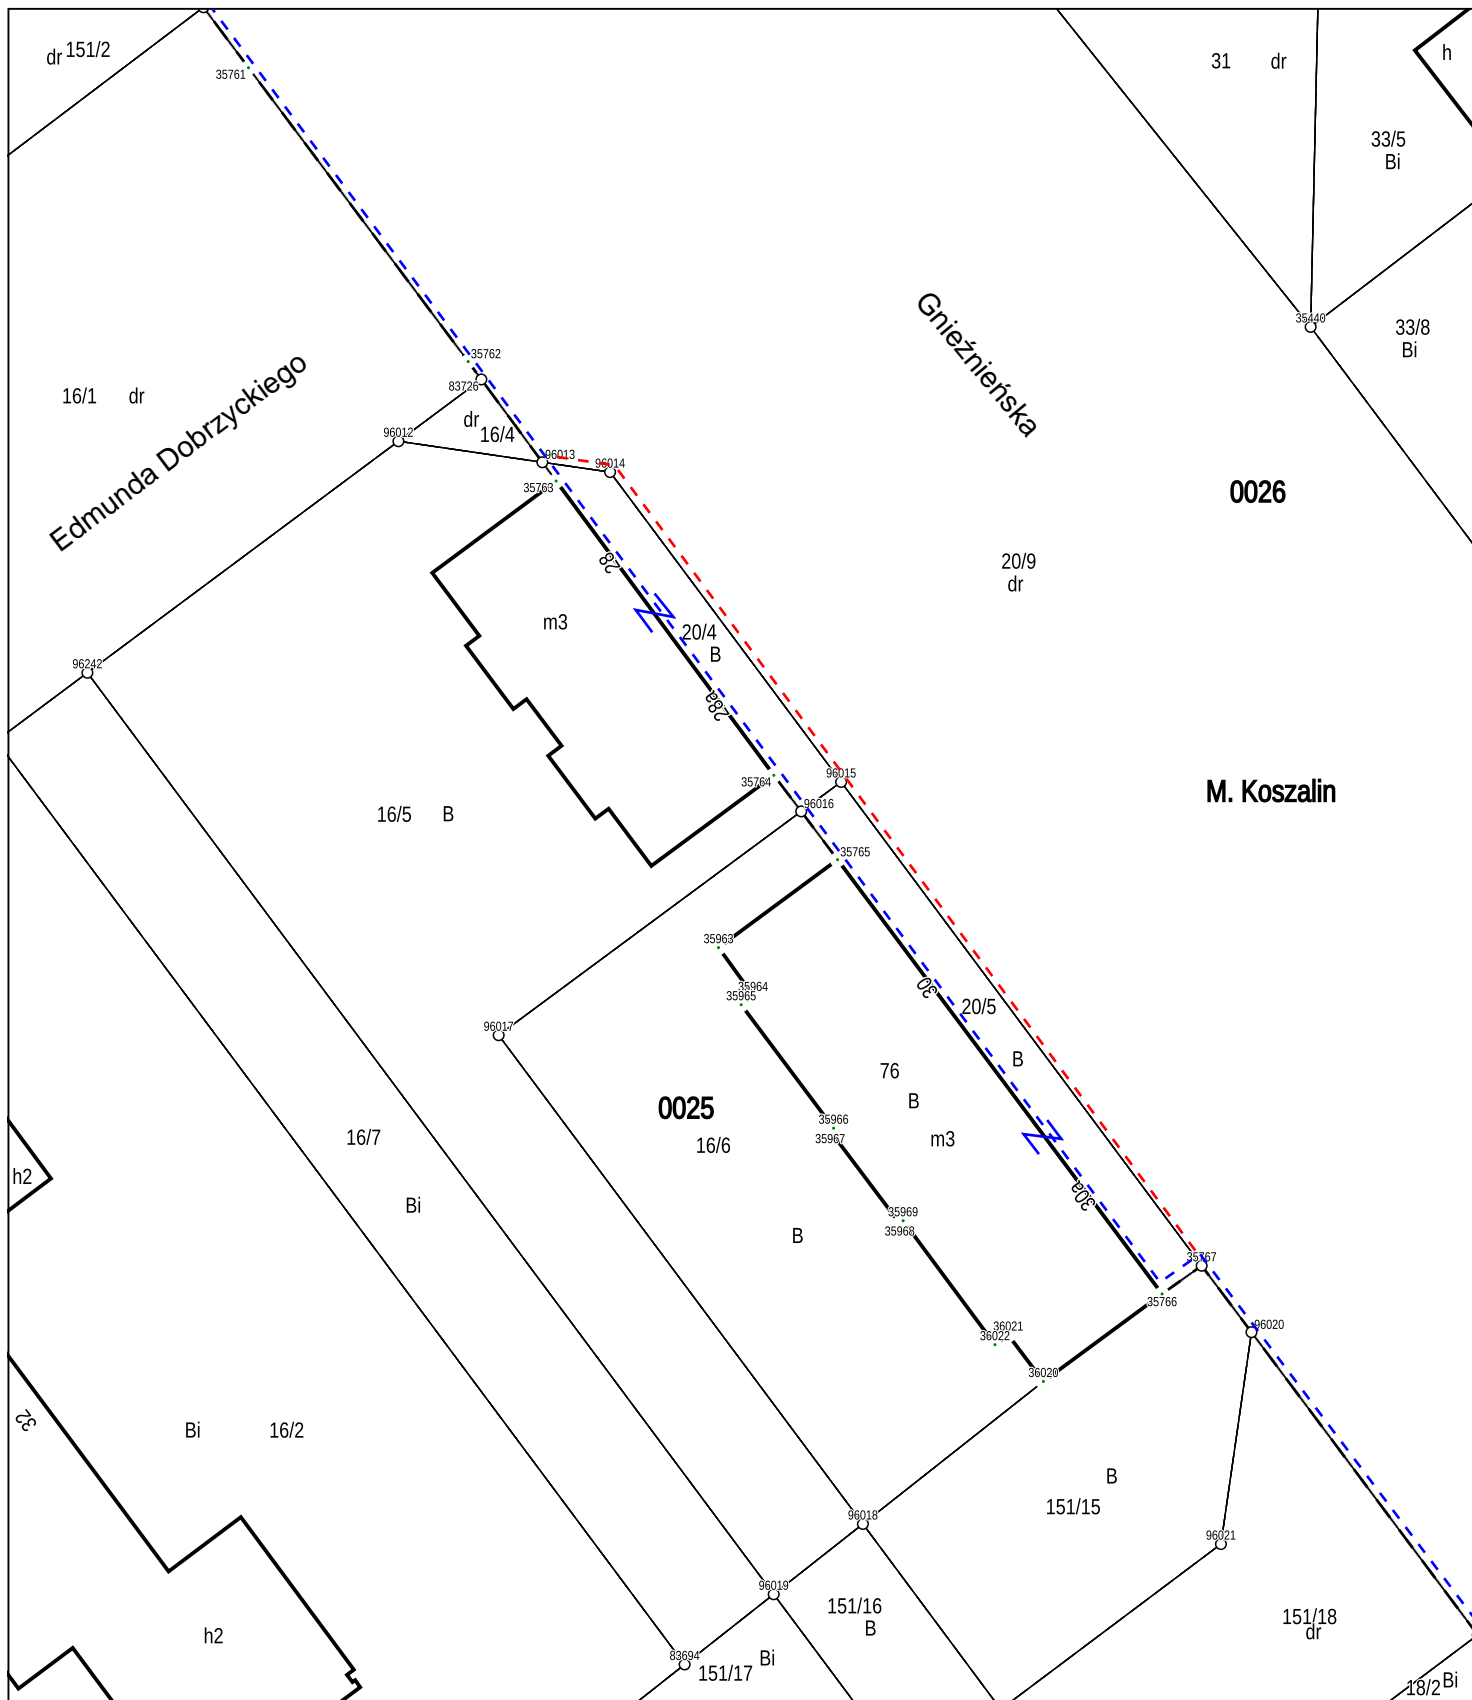

Załącznik nr 3 do Zarządzenia Prezydenta Miasta Koszalina Nr 423/1416/21 z dnia 4 maja 2021 r.

Godło arkusza mapy		Skala mapy 1:500
Jednostka ewid.	Koszalin	
Obręb ewid.	0025; 0026	
Numer działki	0026-20/6; 0026-20/7; 0026-20/8	
Ulica, nr	Gnieźnińska	
Układ współrz. płaskich	2000/15	
Układ wysokości	PL-EVRF2007-NH	

**Zmiana przebiegu granic obrębów
ewidencyjnych nr 0025 i 0026 Miasta Koszalina**

LEGENDA:

nowa granica między obrębami nr 0025 i 0026



dotychczasowa granica między obrębami nr 0025 i 0026

