


Załącznik graficzny do warunków przetargu w dniu 08.06.2021 r.

ul. Grabowa 4

obręb nr 0031, działka nr 115/1

o powierzchni 0,0817 ha

skala 1:2000

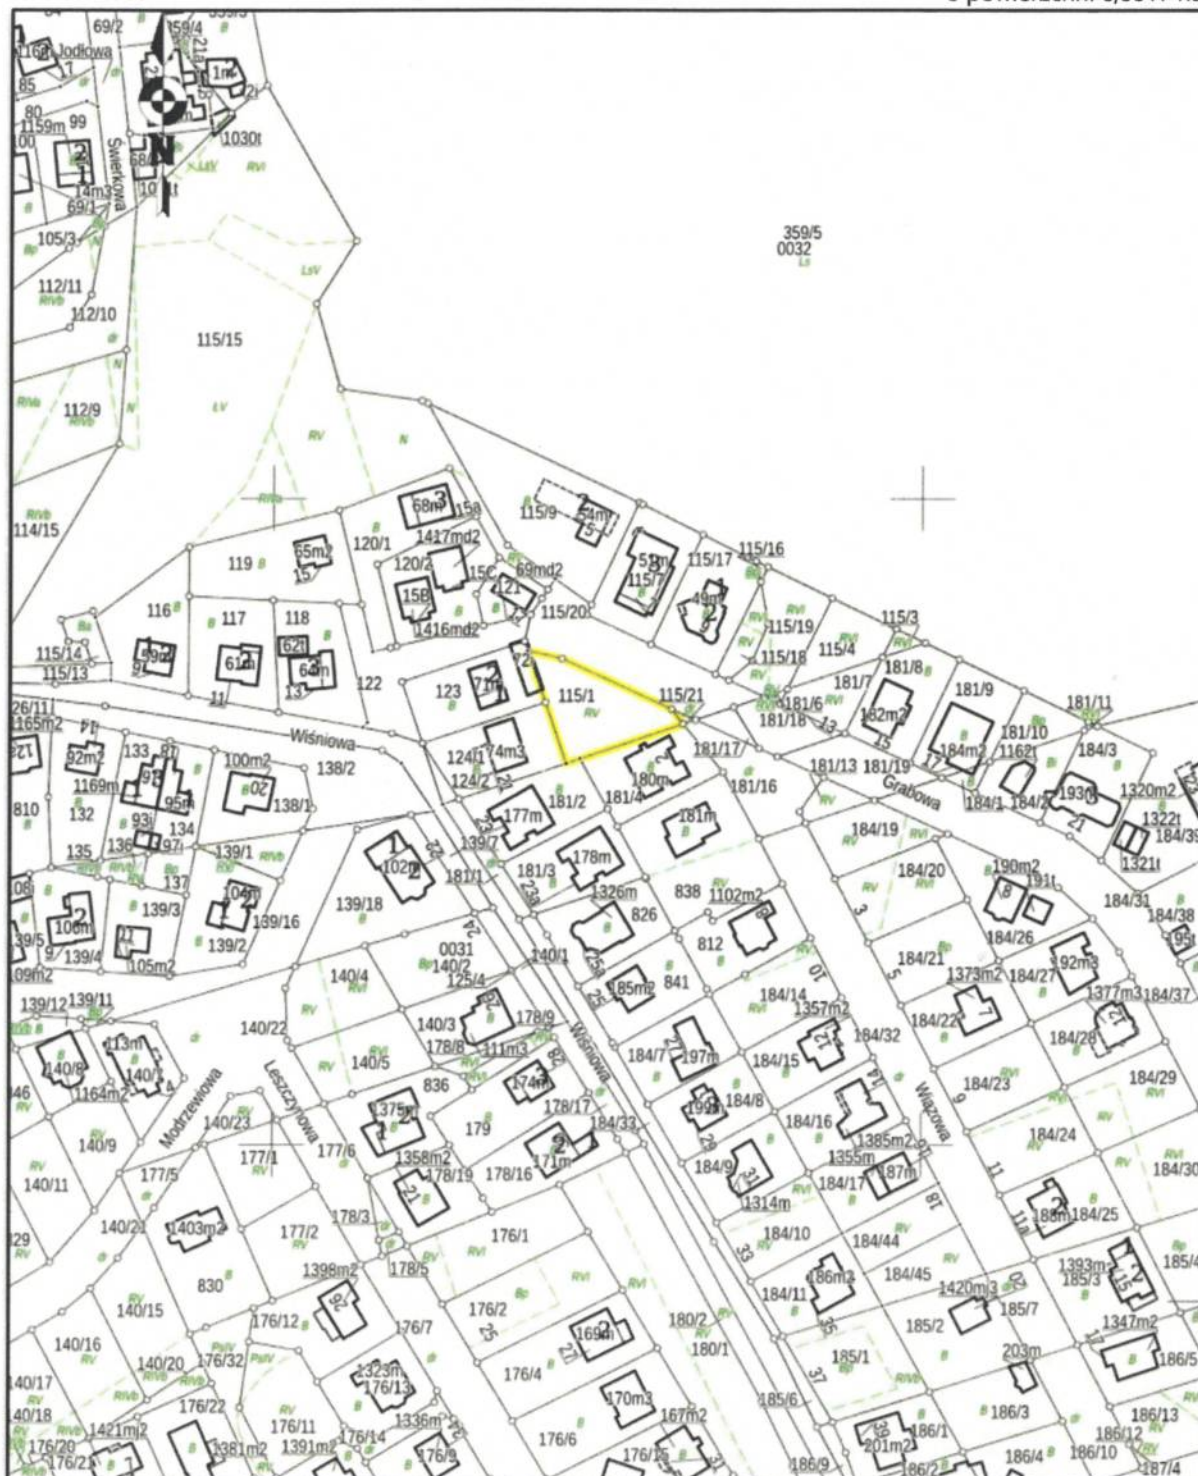

PREZYDENT MIASTA

Piotr Jedliński